
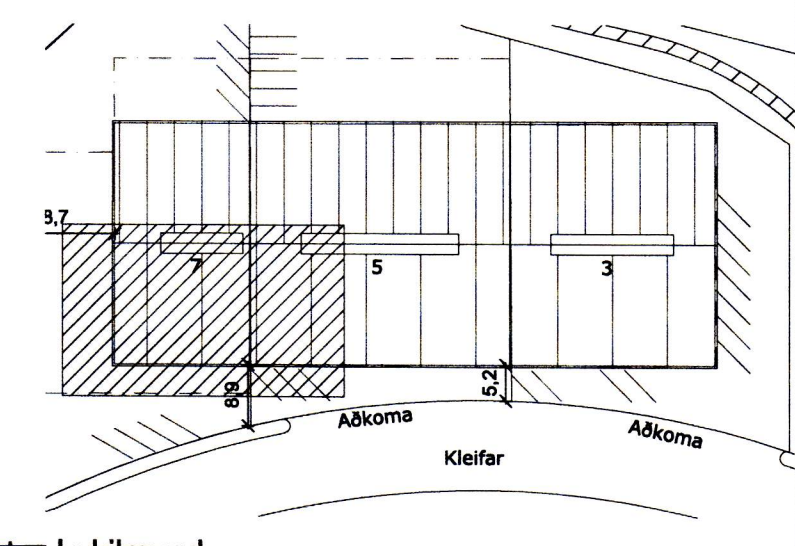


SAMÞYKKT AF BYGGINGARFULLTRÚA  
17. Nóv. 2015  
BYGGINGARFULLTRÚNNI Í VESTMANNAEYJUM

ÚTG.	DAGS.	ÚTGAUFERILL	HANNAÐ TEKNI. YFIRF.
B1	7.10.2015	Brunnur færður	GH
B2	12.11.2015	Þakniðurföl og lægnir	GH

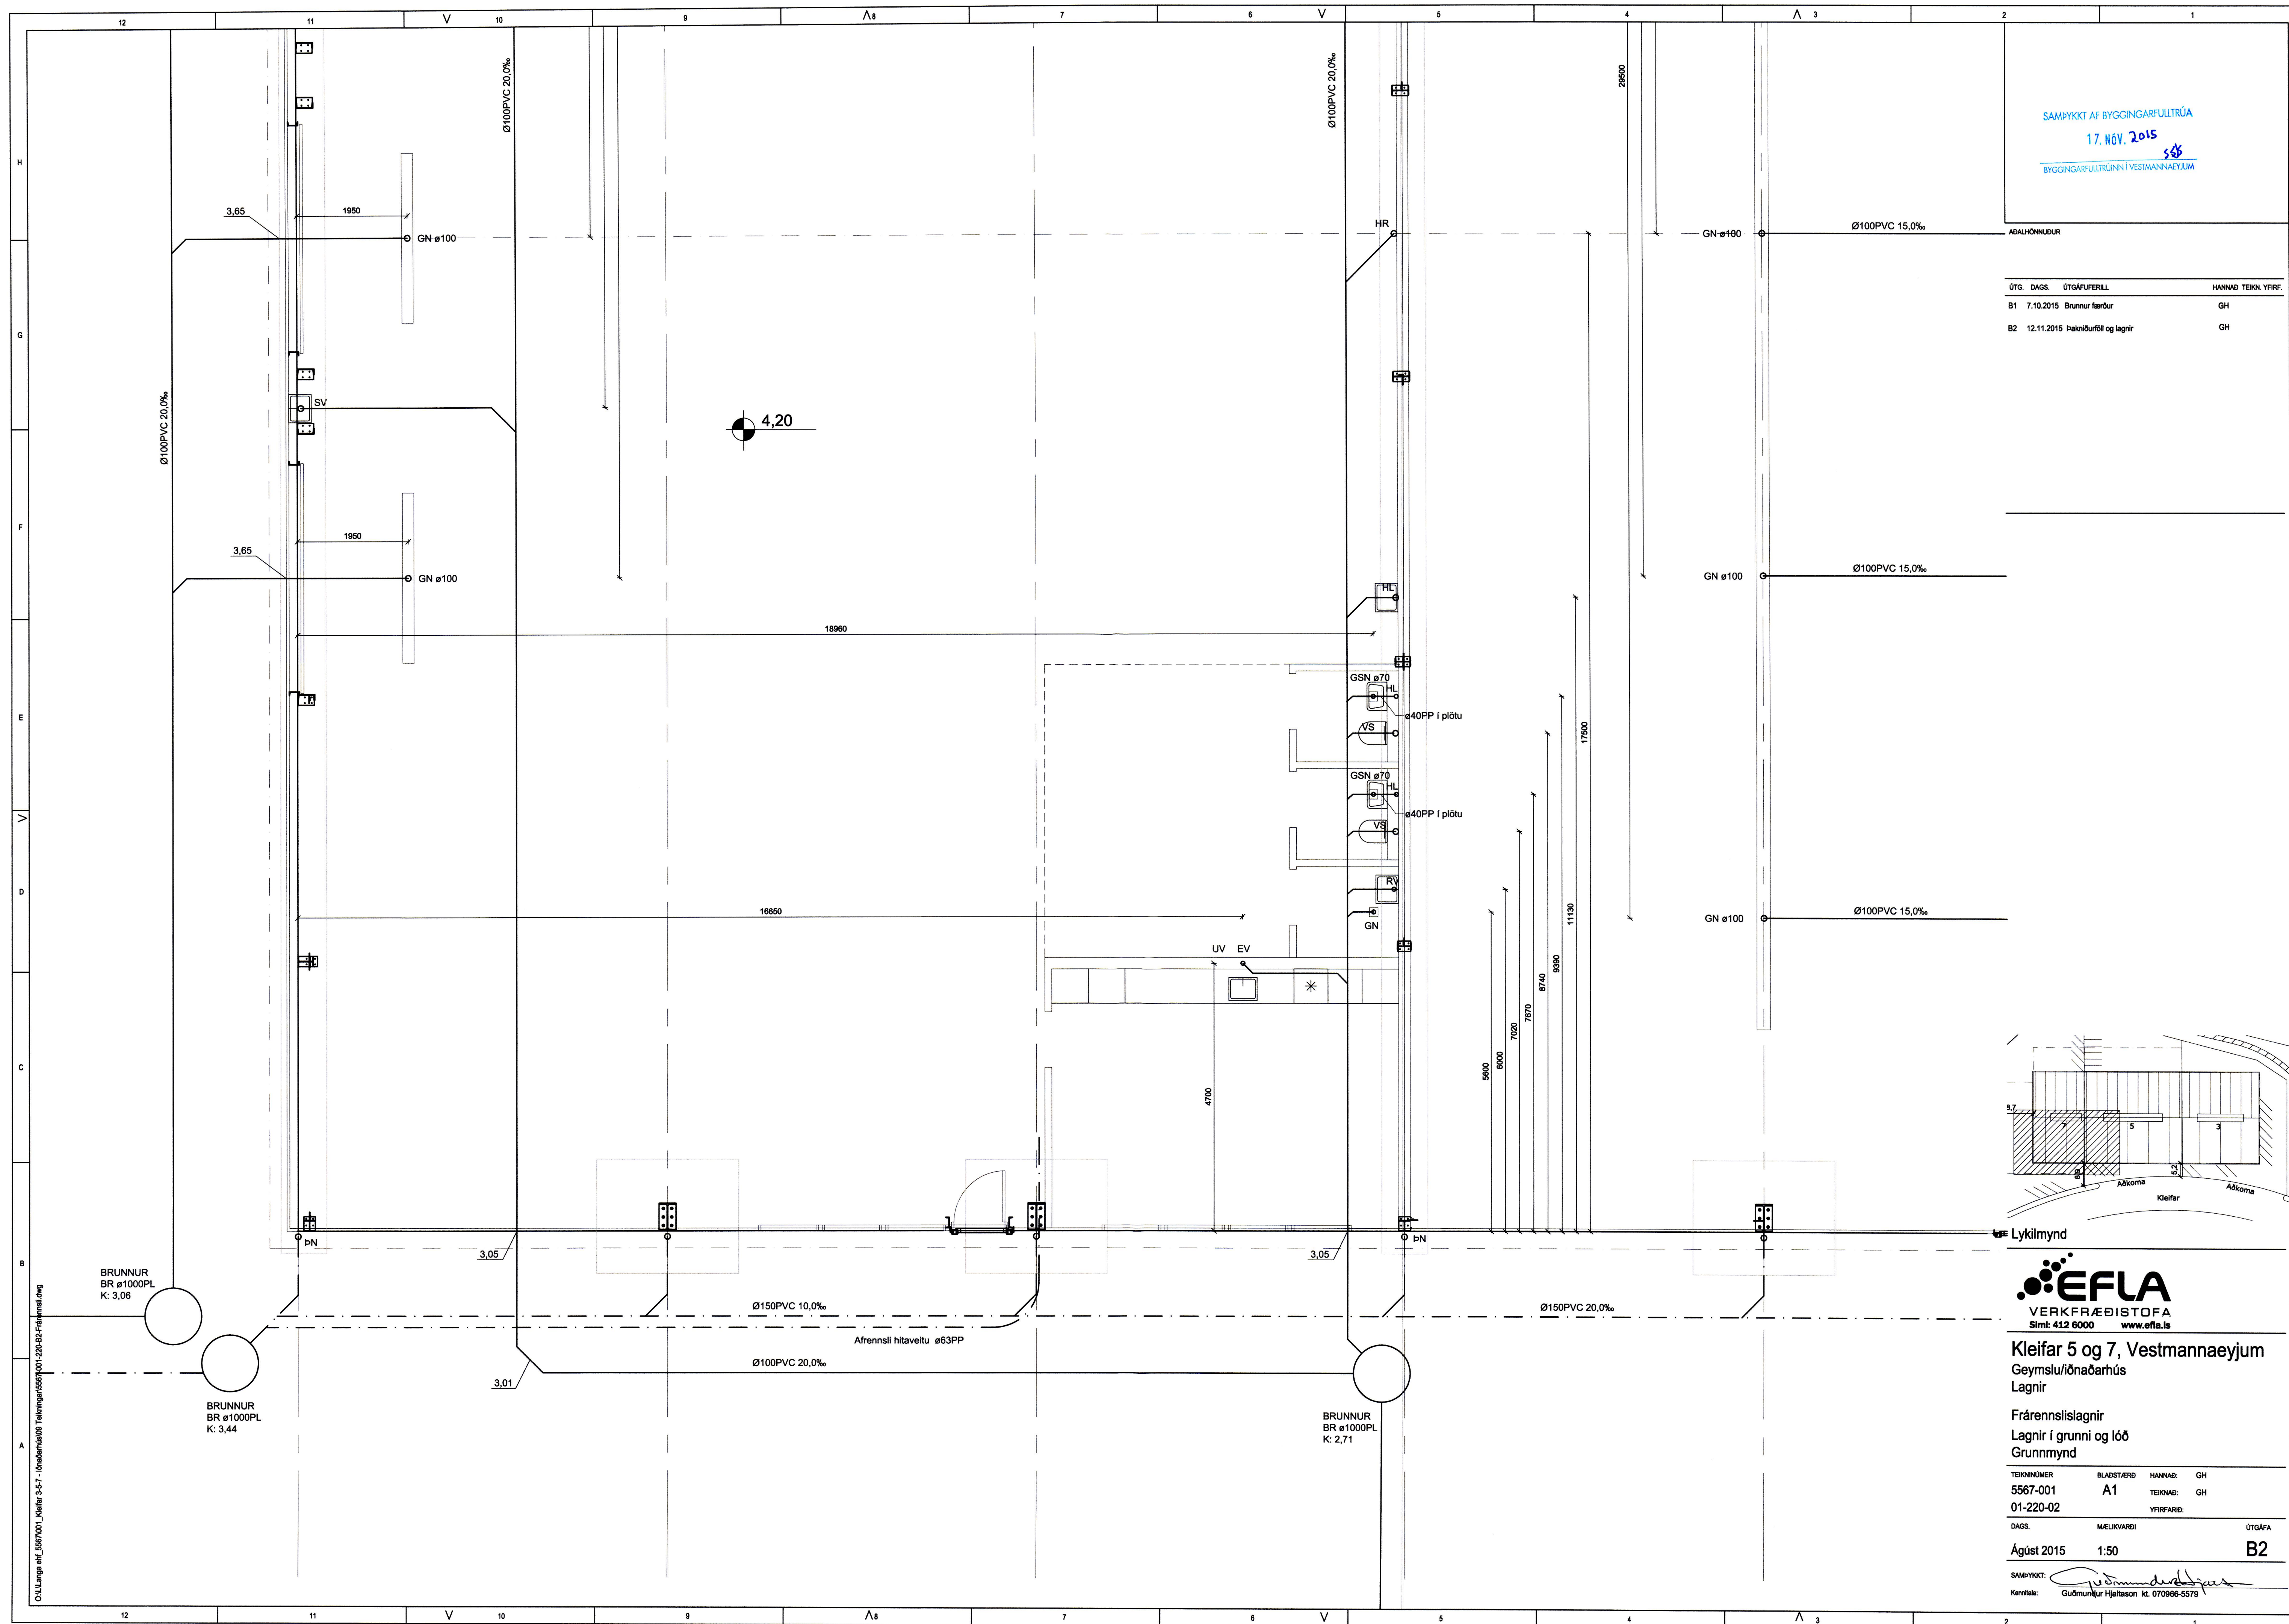

**EFLA**  
VERKFRÆÐISTOFA  
Sími: 412 6000 www.efla.is

**Kleifar 5 og 7, Vestmannaeyjum**  
Geymslu/iðnaðarhús  
Lagnir  
Frænnslislagirnir  
Lagnir í grunnri og lóð  
Grunnmynd

TEKNI. NÚM.	BLAÐSTÆRÐ	HANNAÐ:	GH
5567-001	A1	TEKNAÐ:	GH
01-220-02		YFIRFARIR:	
DAGS.	MÆLIKVARÐI	ÚTGAFA	
Ágúst 2015	1:50	<b>B2</b>	

SAMÞYKKT: *[Signature]*  
Kennitala: Guðmundur Hjaltason kt. 070966-5579

C:\Ullanga\ent\5567001\_Kleifar 3-5-7 - Iðnaðarhús\01-220-02-02-Frammal.dwg