
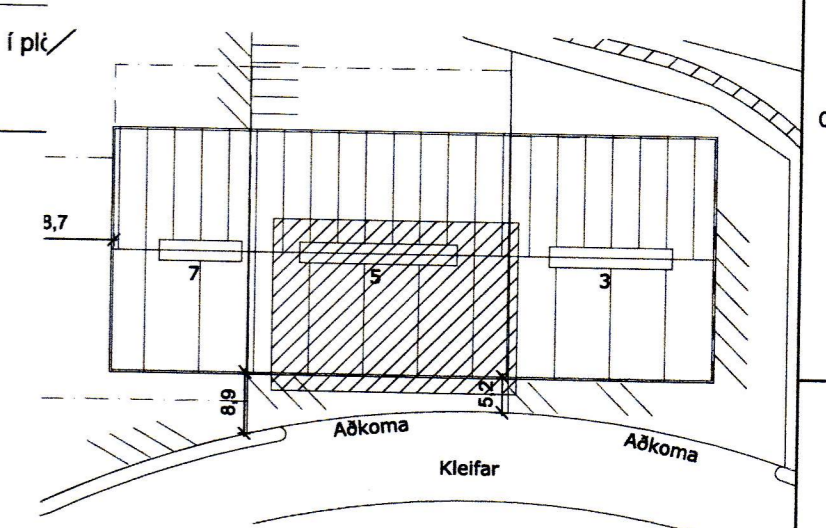


SAMÞYKKT AF BYGGINGARFULLTRÚA  
17. NOV. 2015  
BYGGINGARFULLTRÚNN Í VESTMANNAEYJUM

ADALHÖNNUBUR  
ÚTG. DAGS. ÚTGÁFUFRILL HANNAÐ TEKN. YFRF.  
B1 12.11.2015 Þakniðurból og lagfir GH

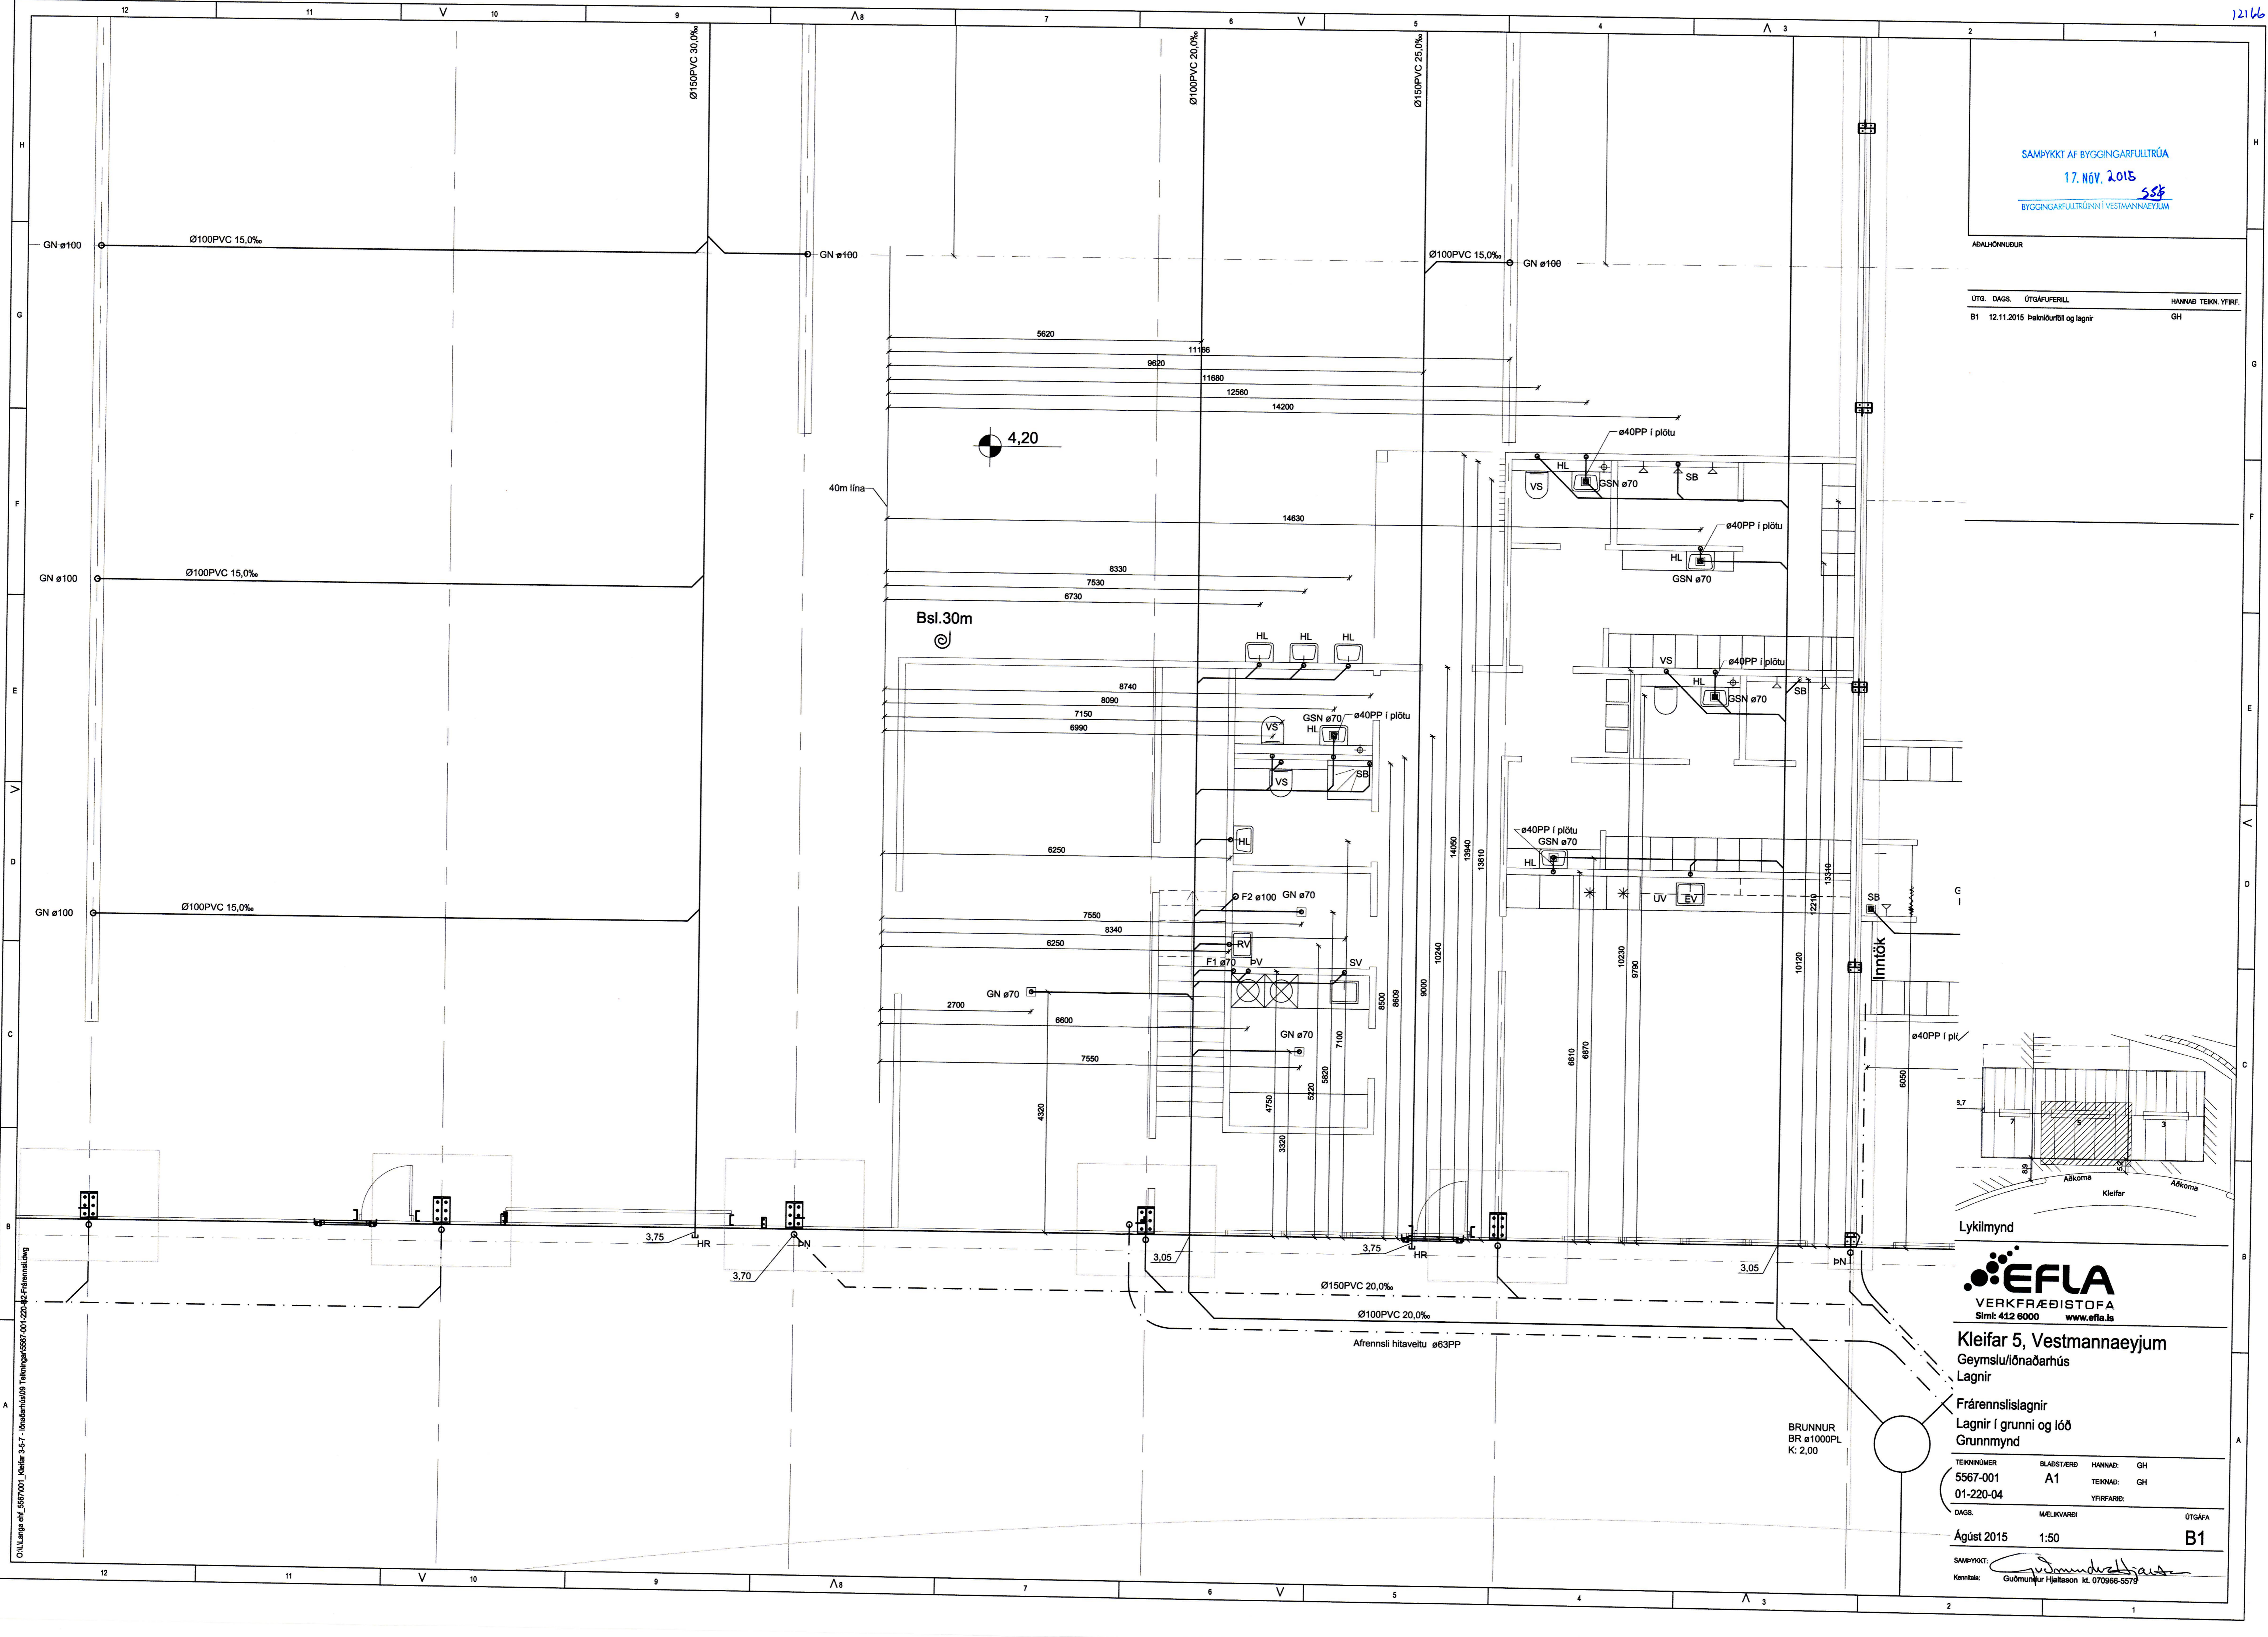

Lykilmynd

**EFLA**  
VERKFRÆÐISTOFA  
Sími: 412 6000 www.efla.is

**Kleifar 5, Vestmannaeyjum**  
Geymslu/iðnaðarhús  
Lagnir

Frænnislagfir  
Lagnir í grunni og lóð  
Grunnmynd

TEKNIÐMÉR. 5567-001  
01-220-04  
DAGS. 01-220-04  
MÆLIKVARI: YFRIFRARI:

Ágúst 2015 1:50 B1

SAMÞYKKT: Guðmundur Hjaltason  
Kennitala: Guðmundur Hjaltason ld. 070966-5579

C:\Langa en\5567001\_Kleifar 3-5-7 - Iðnaðarhús\08 Teikningar\5567-001-220-04-2\Frammál.dwg