
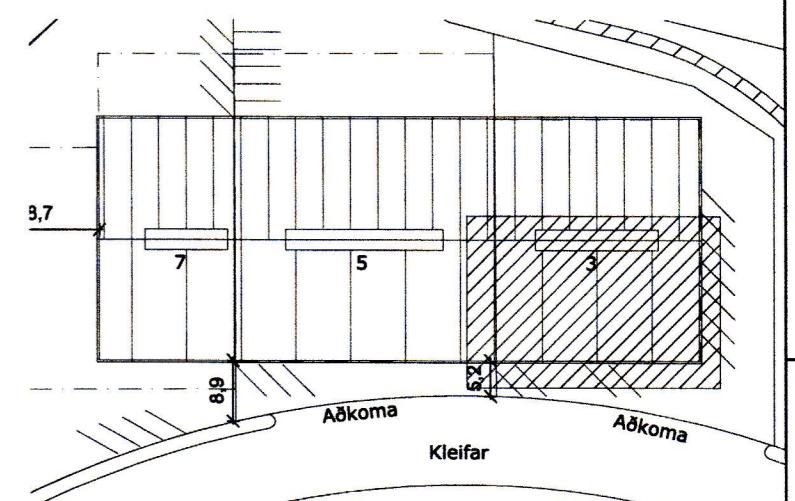


SAMÞYKKT AF BYGGINGARFULLTRÚA
17. Nóv. 2015
BYGGINGARFULLTRÚNNI Í VESTMANNAEYJUM

ADALHÖNNUDUR	
ÚTG. DAGS.	ÚTGÁFUERILL
B1 12.11.2015	Þakriðurðil og lagir
	HANNAÐ TEKN. YFRF.
	GH

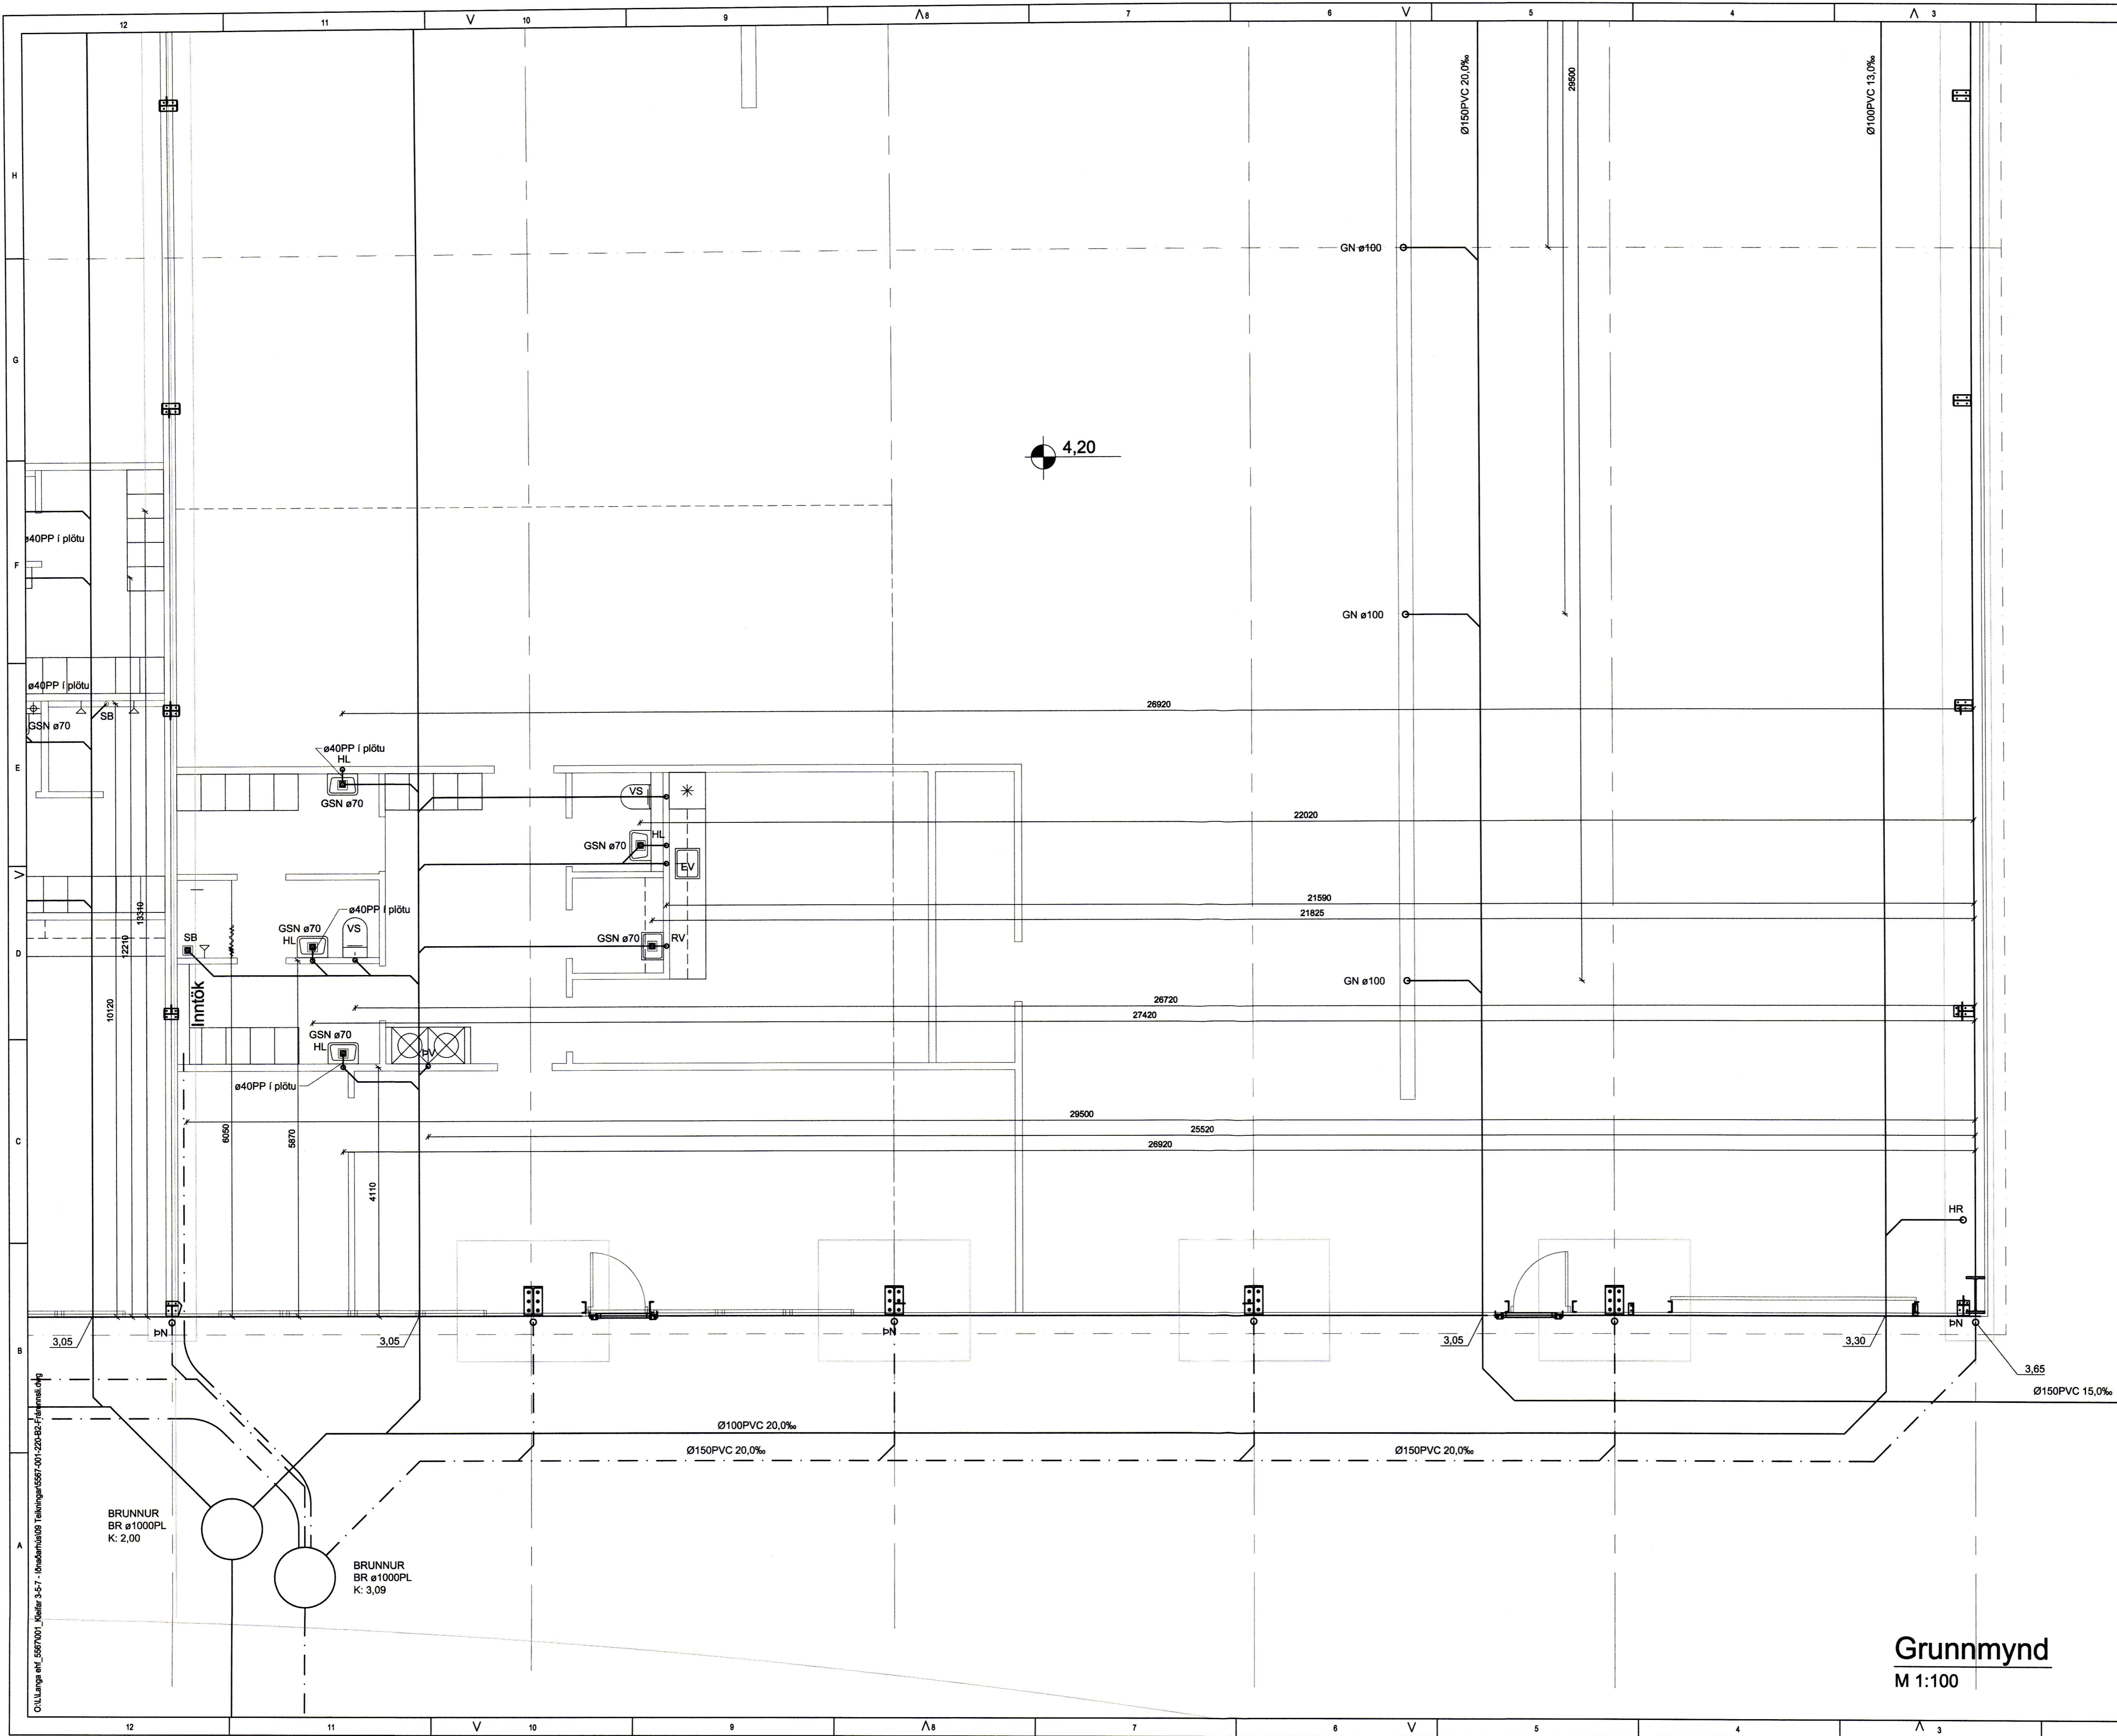

Lykilmynd

EFLA
VERKFRÆÐISTOFA
Sími: 412 6000 www.efla.is

Kleifar 3, Vestmannaeyjum
Geymslu/iðnaðarhús
Lagnir

Frärennislagnir
Lagnir í grunni og lóð
Grunnmynd

TEKNIÐMÉR	BLAÐSTÆRD	HANNAÐ:	GH
5567-001	A1	TEKNAÐ:	GH
01-220-06		YFRIFARID:	

DAGS.	MÆLIKVARDI	ÚTGÁFA
Ágúst 2015	1:50	B1

SAMÞYKKT: *[Signature]*
Kennitala: Guðmundur Hjaltason kl. 070986-5579

Grunnmynd
M 1:100

G:\Langa ahl_567001_Kleifar 3-5-7 - (handheld)03 Tekningu5567-001-220-06-F1eina.dwg