



UNDIRRITUN SAMRÆMINGARHÖNNUBAR

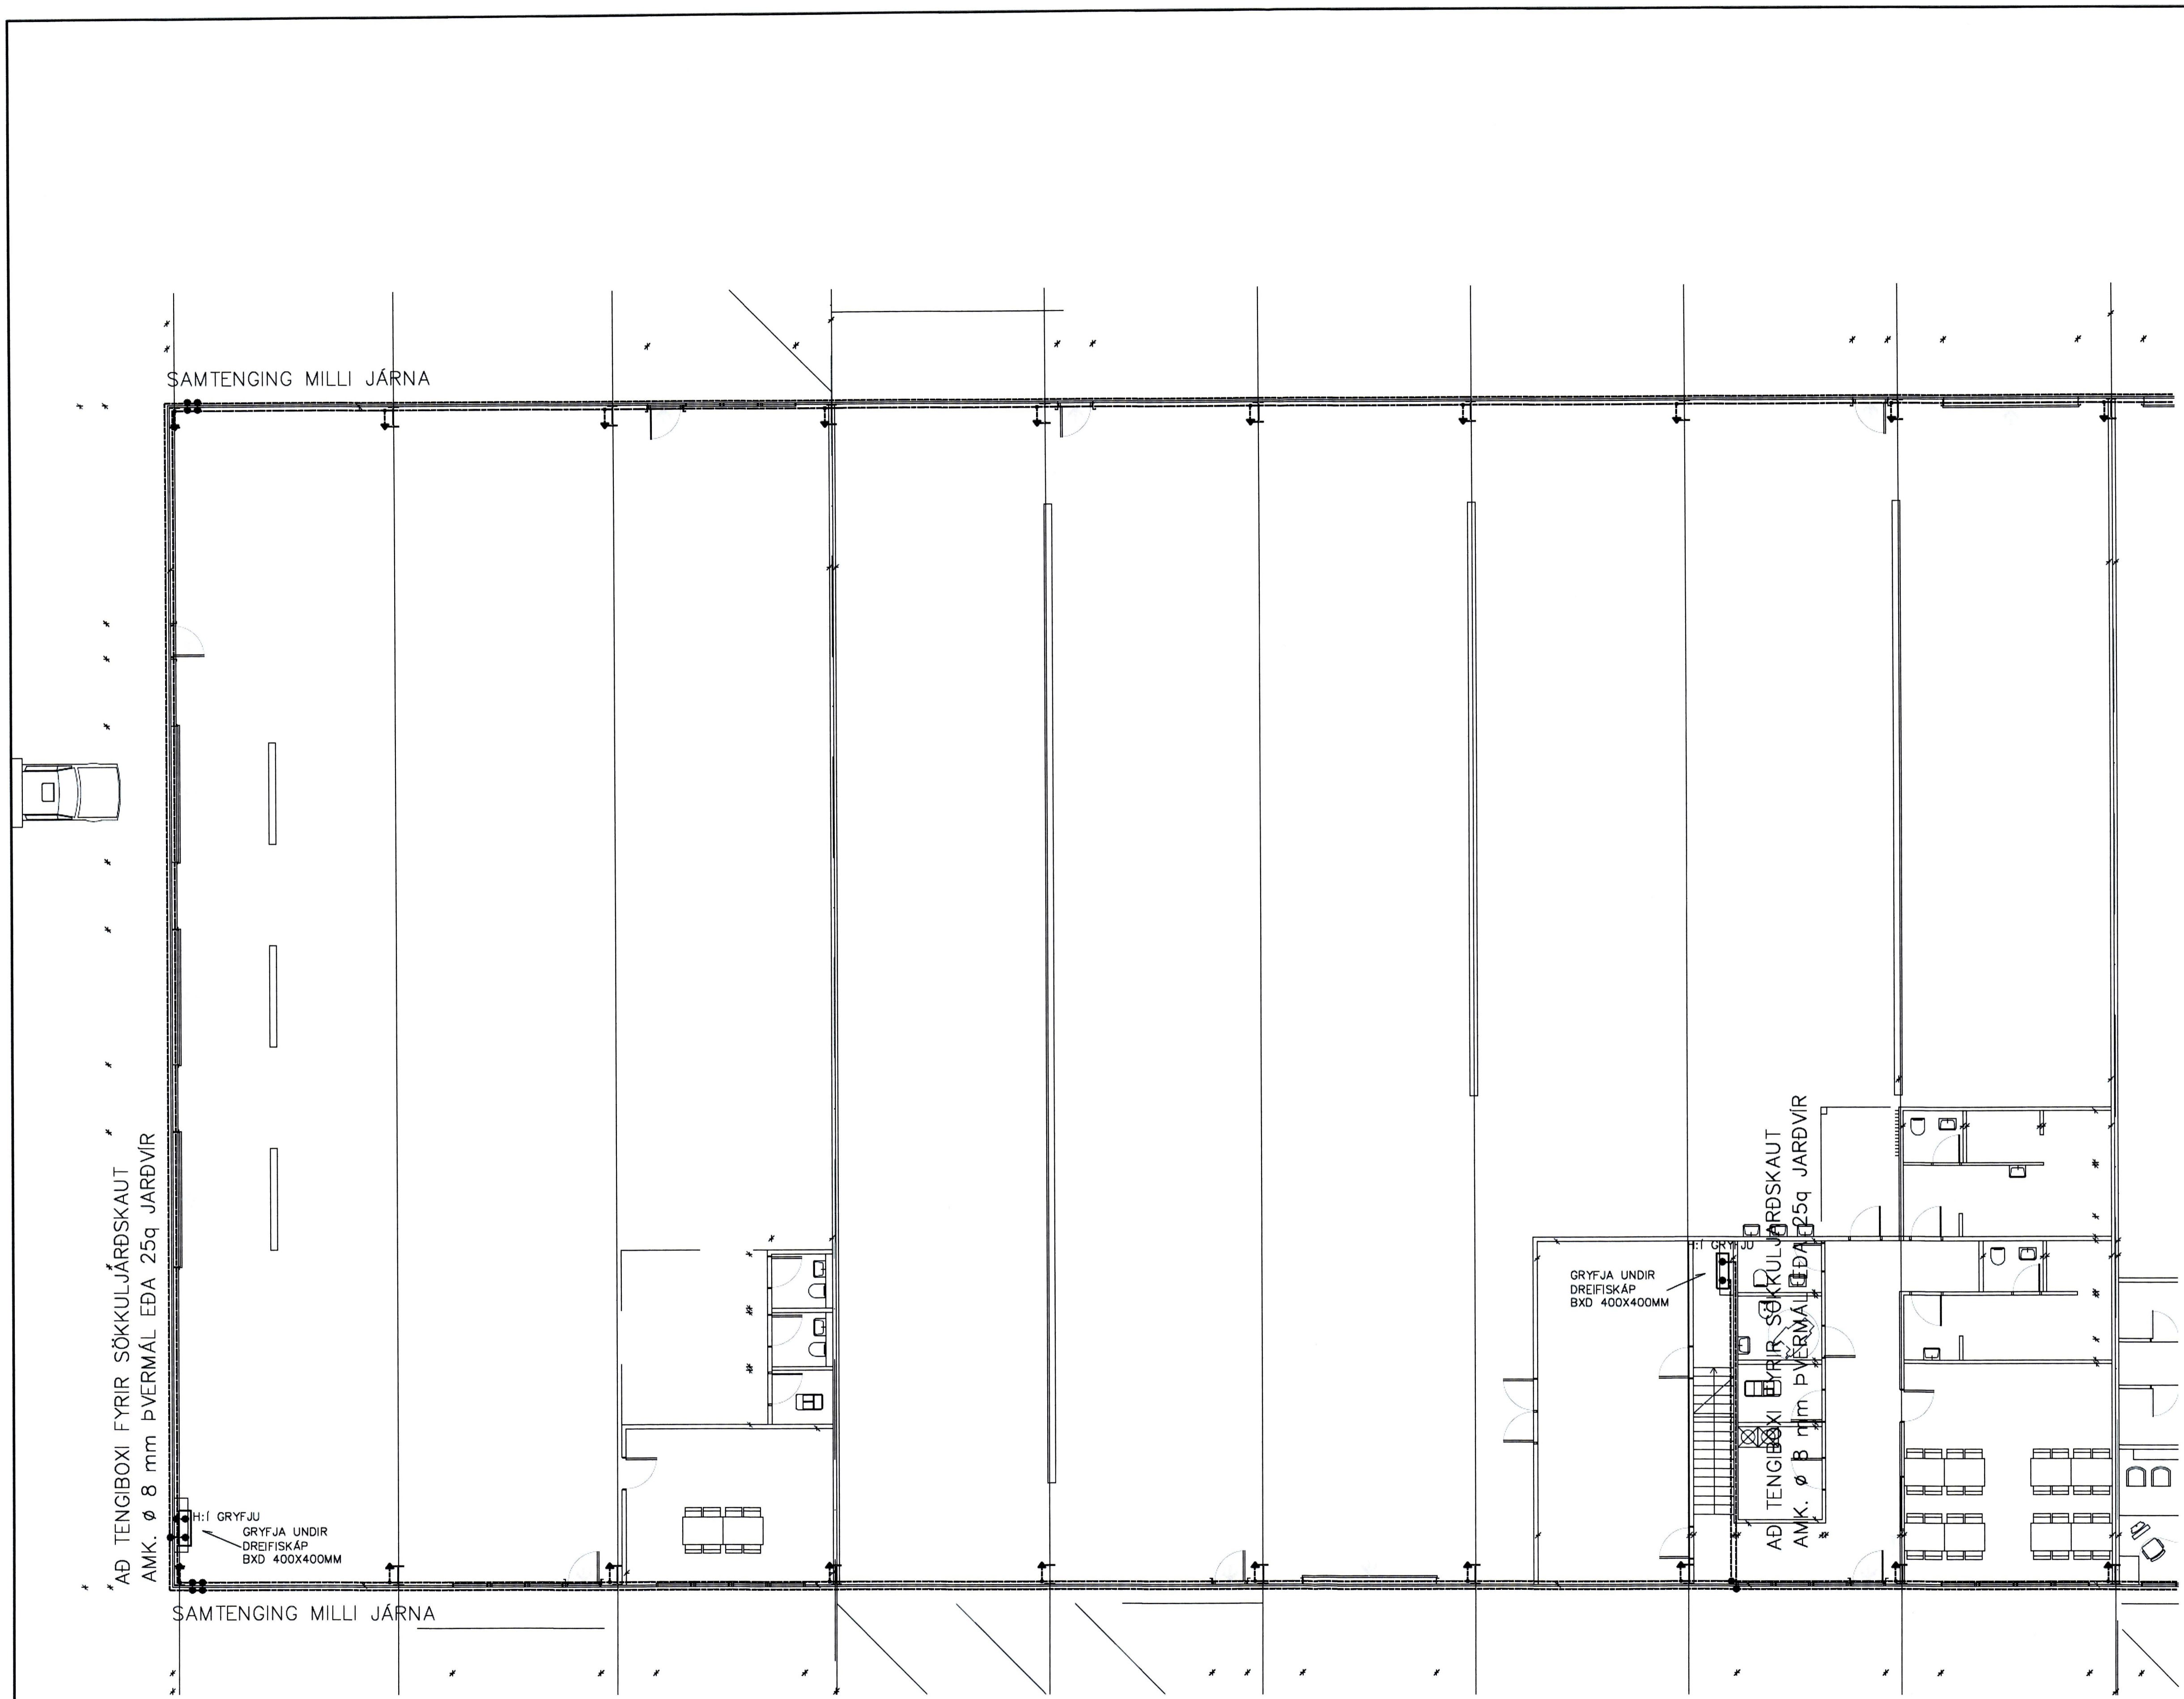

JARÐSKAUTSTENGINGAR:
 Jarðtaugar skulu vera 25mm², nema annað sé tekið fram.
 Tengingar jarðtauga í steyptustyrktarjám skulu vera 25mm².
 Tengingar jarðtauga í státramma og handrið skulu vera 25mm².

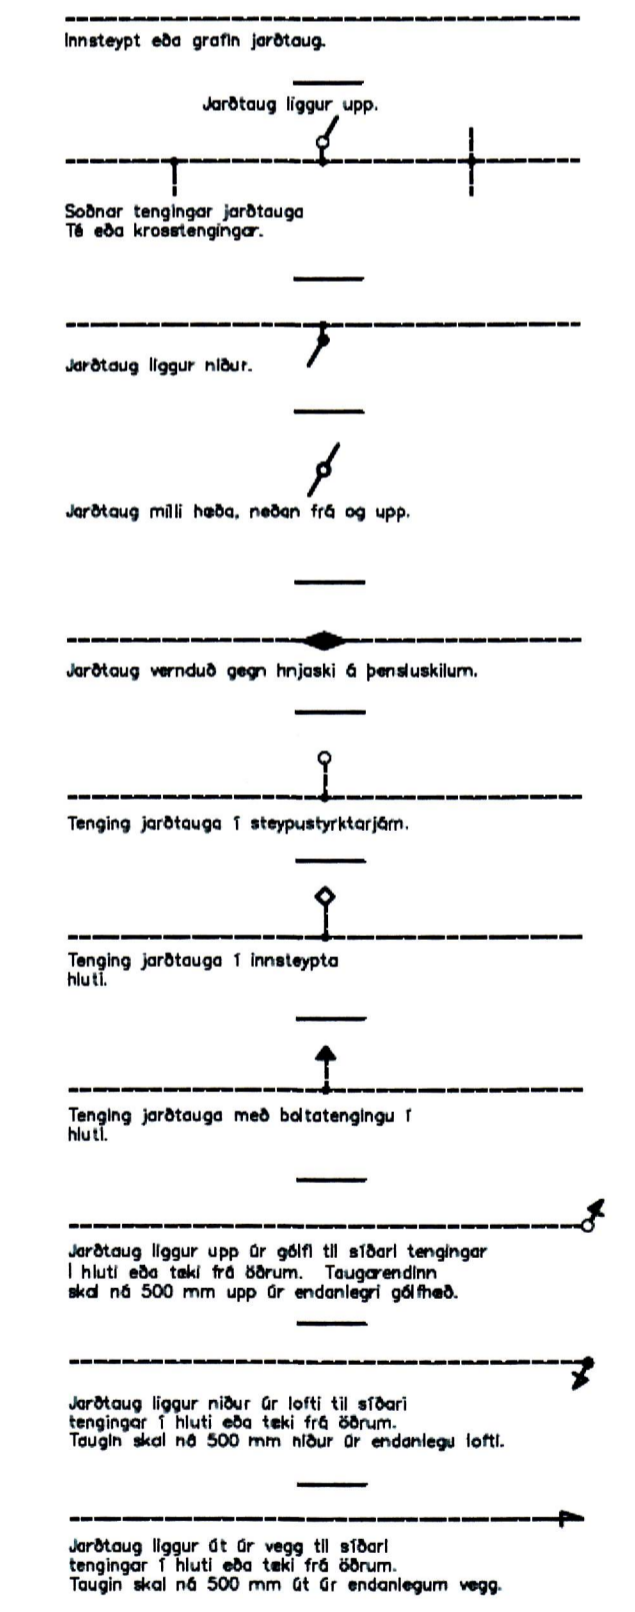

UTG. DAGS 30.09.2015		HANNAÐ ÞH		MÆLIKVARÐI 1:100		KLEIFAR 3,5,7 VESTMANNAEYJUM IÐNAÐARHÚSNÆÐI JARÐSKAUT GRUNNMÝND HLUTI 1	
YFIRFARIÐ ÞH		TEIKNAD ÞH		SAMPYKKT:		VERRFANG 15012 TEIKNING E05.5.01	
UTG. DAGS SKÝRINGAR TEIK HANN RÝNT SAMP		VERKTEIKNING		DOLLI RAFLAGNAHÖNNUN ÞORLEIFUR DOLLI HJÁLMARSSON Sími: 897 1156 - NETFANG: doll@doli.is - www.doli.is		SAMPYKKT: ÞH	