


SAÐSTRETT AF DRÖGNDAGFULTRÉA
 23 FEB. 2016
 RITTISSTJÓRNARVALDIÐ

UNDIRRITUN SAMRÆMINGARHÖNNLEIÐAR

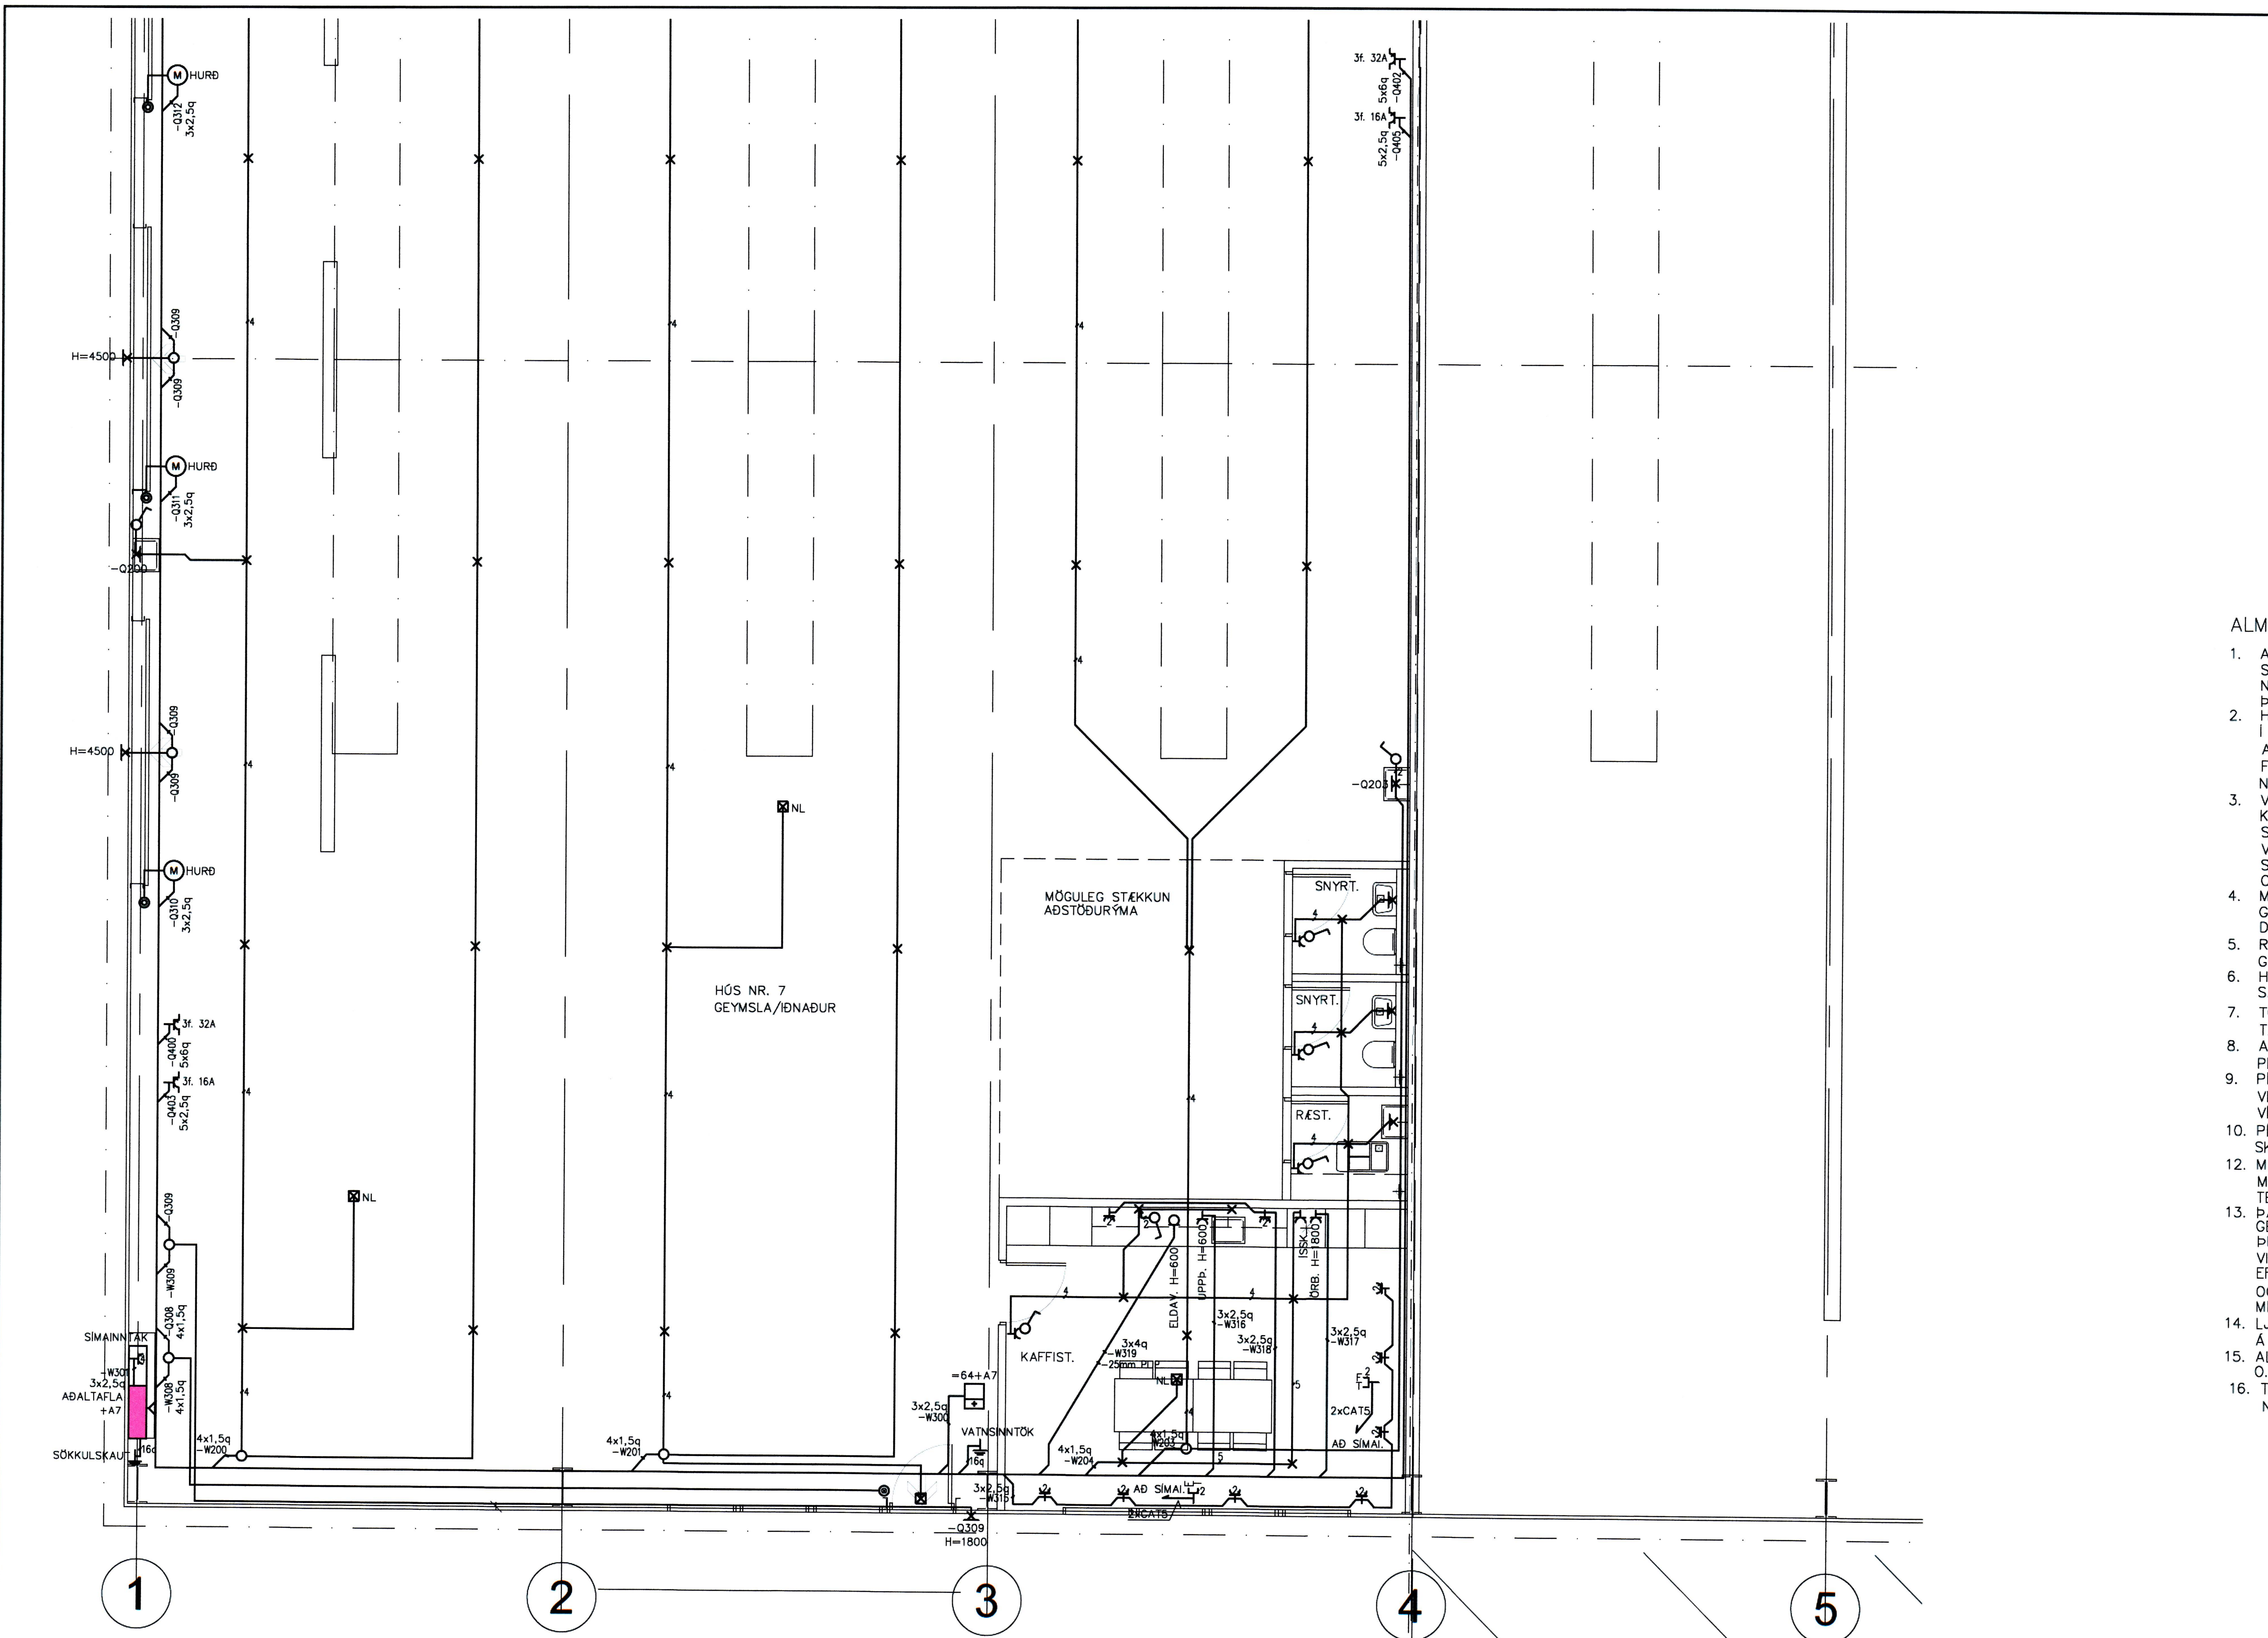

- ALMENNAR SKÝRINGAR:
1. ALLAR RAFLAGNIR Í VEGGI OG LOFT SKULU VERA HULDAR PLASTPIPULAGNIR NEMA Í STRENGSTIGUM Í VINNUSÖLUM ÞAR SKULU VERA UTANÁLIGGJANDI LAGNIR. HÆÐ TENGLA Í INNRETTINGUM Í KAFFISTOFU SKAL VERA 1100mm AÐRIR TENGLAR ERU Í HÆÐ 200mm FRÁ FULLFRÁGENGNU GÖLFI NEMA ANNARS SÉ GETIÐ.
 2. VIÐ LAGNINGU PÍPNA SEM EIGA AÐ KOMA FRÁ LOFTI OG NIÐUR Í VEGGI SKAL FARA EFTIR SMÍÐATEIKNINGUM. VIÐ NÁKVEMA STAÐSETNINGU DÓSA SKAL EINNIG FARA EFTIR SMÍÐA- OG INNRETTINGATEIKNINGUM.
 3. MÁL ERU FRÁ FULLFRÁGENGNU GÖLFI Í MIÐJA DÓS OG ÚR MIÐRI DÓS Í MIÐJA DÓS.
 4. ROFAR SKULU VERA 1100mm. FRÁ GÖLFI NEMA ANNARS SÉ GETIÐ. HÆÐ TENGLA VIÐ ROFA ER SÚ SAMA OG HÆÐ ROFA.
 5. TÖLUSTAFUR VIÐ TENGLA TÁKNAR FJÖLDA TENGLA.
 6. ALLAR PÍPUR SKULU VERA PLASTPIPUR NEMA ANNARS SÉ GETIÐ.
 7. PÍPUR LAGSPENNULAGNA SKULU VERA 16mm² Í ÞVERMÁL OG VÍR 1,5mm² NEMA ANNARS SÉ GETIÐ.
 8. PÍPUR SMÁSPENNULAGNA SKULU VERA 20mm.
 9. MÁLSTRAUMUR ROFA SKAL VERA MINNST 10A OG MÁLSTRAUMUR TENGLA 16A NEMA ANNARS SÉ GETIÐ.
 10. ÞAR SEM VÍRAFJÖLDA ER EKKI GETIÐ Í PÍPU ER UM AÐ RÆÐA ÞRÍJA VÍRA MEÐ SVERLEIKA 1,5mm. VIÐ IÐRÁTT SKAL EINNIG FARA EFTIR LJÓSAKVEIKINGAPLANI OG EINLÍNU/FJÖLLÍNUNYNDUM MEÐ TILLITI TIL FJÖLDA VÍRA.
 11. LJÓSAKVEIKINGAPLAN KEMUR FRAM Á TEIKNINGUM AÐALDREIFISKÁPS.
 12. ALLAR DÓSIR FYRIR ROFA, TENGLA O.Þ.H. SKULU VERA HRINGLAGA, TIL SNERTISPENNUVARNAR SKAL NOTA LEKASTRUMSROFA.



ÚTG. DAGS	SKÝRINGAR	TEIKN. HANN RÝNT SAMP.
ÚTG. DAGS	SKÝRINGAR	TEIKN. HANN RÝNT SAMP.

DOLLI
 RAFLAGNAHÖNNUN
 ÞORLEIFUR DOLLI HJÁLMARSSON

ÚTG. DAGS	HANNAÐ	MÆLIKVARÐI
09.02.2016	ÞH	1:50
YFIRFARIÐ	TEIKNAD	
ÞH	ÞH	

KLEIFAR 3,5,7 VESTMANNAEYJUM IÐNÁÐARHÚSNÆÐI RAFLAGNIR GRUNNMYND HLUTI 1
--