


SAMÞYKKT AF BYGGINGARFRÖÐLUGA
2.8. FEB 2016
FRÉDINGARFRÖÐLUGA

UNDIRRITUN SAMRÆMINGARHÖNNLUDAR

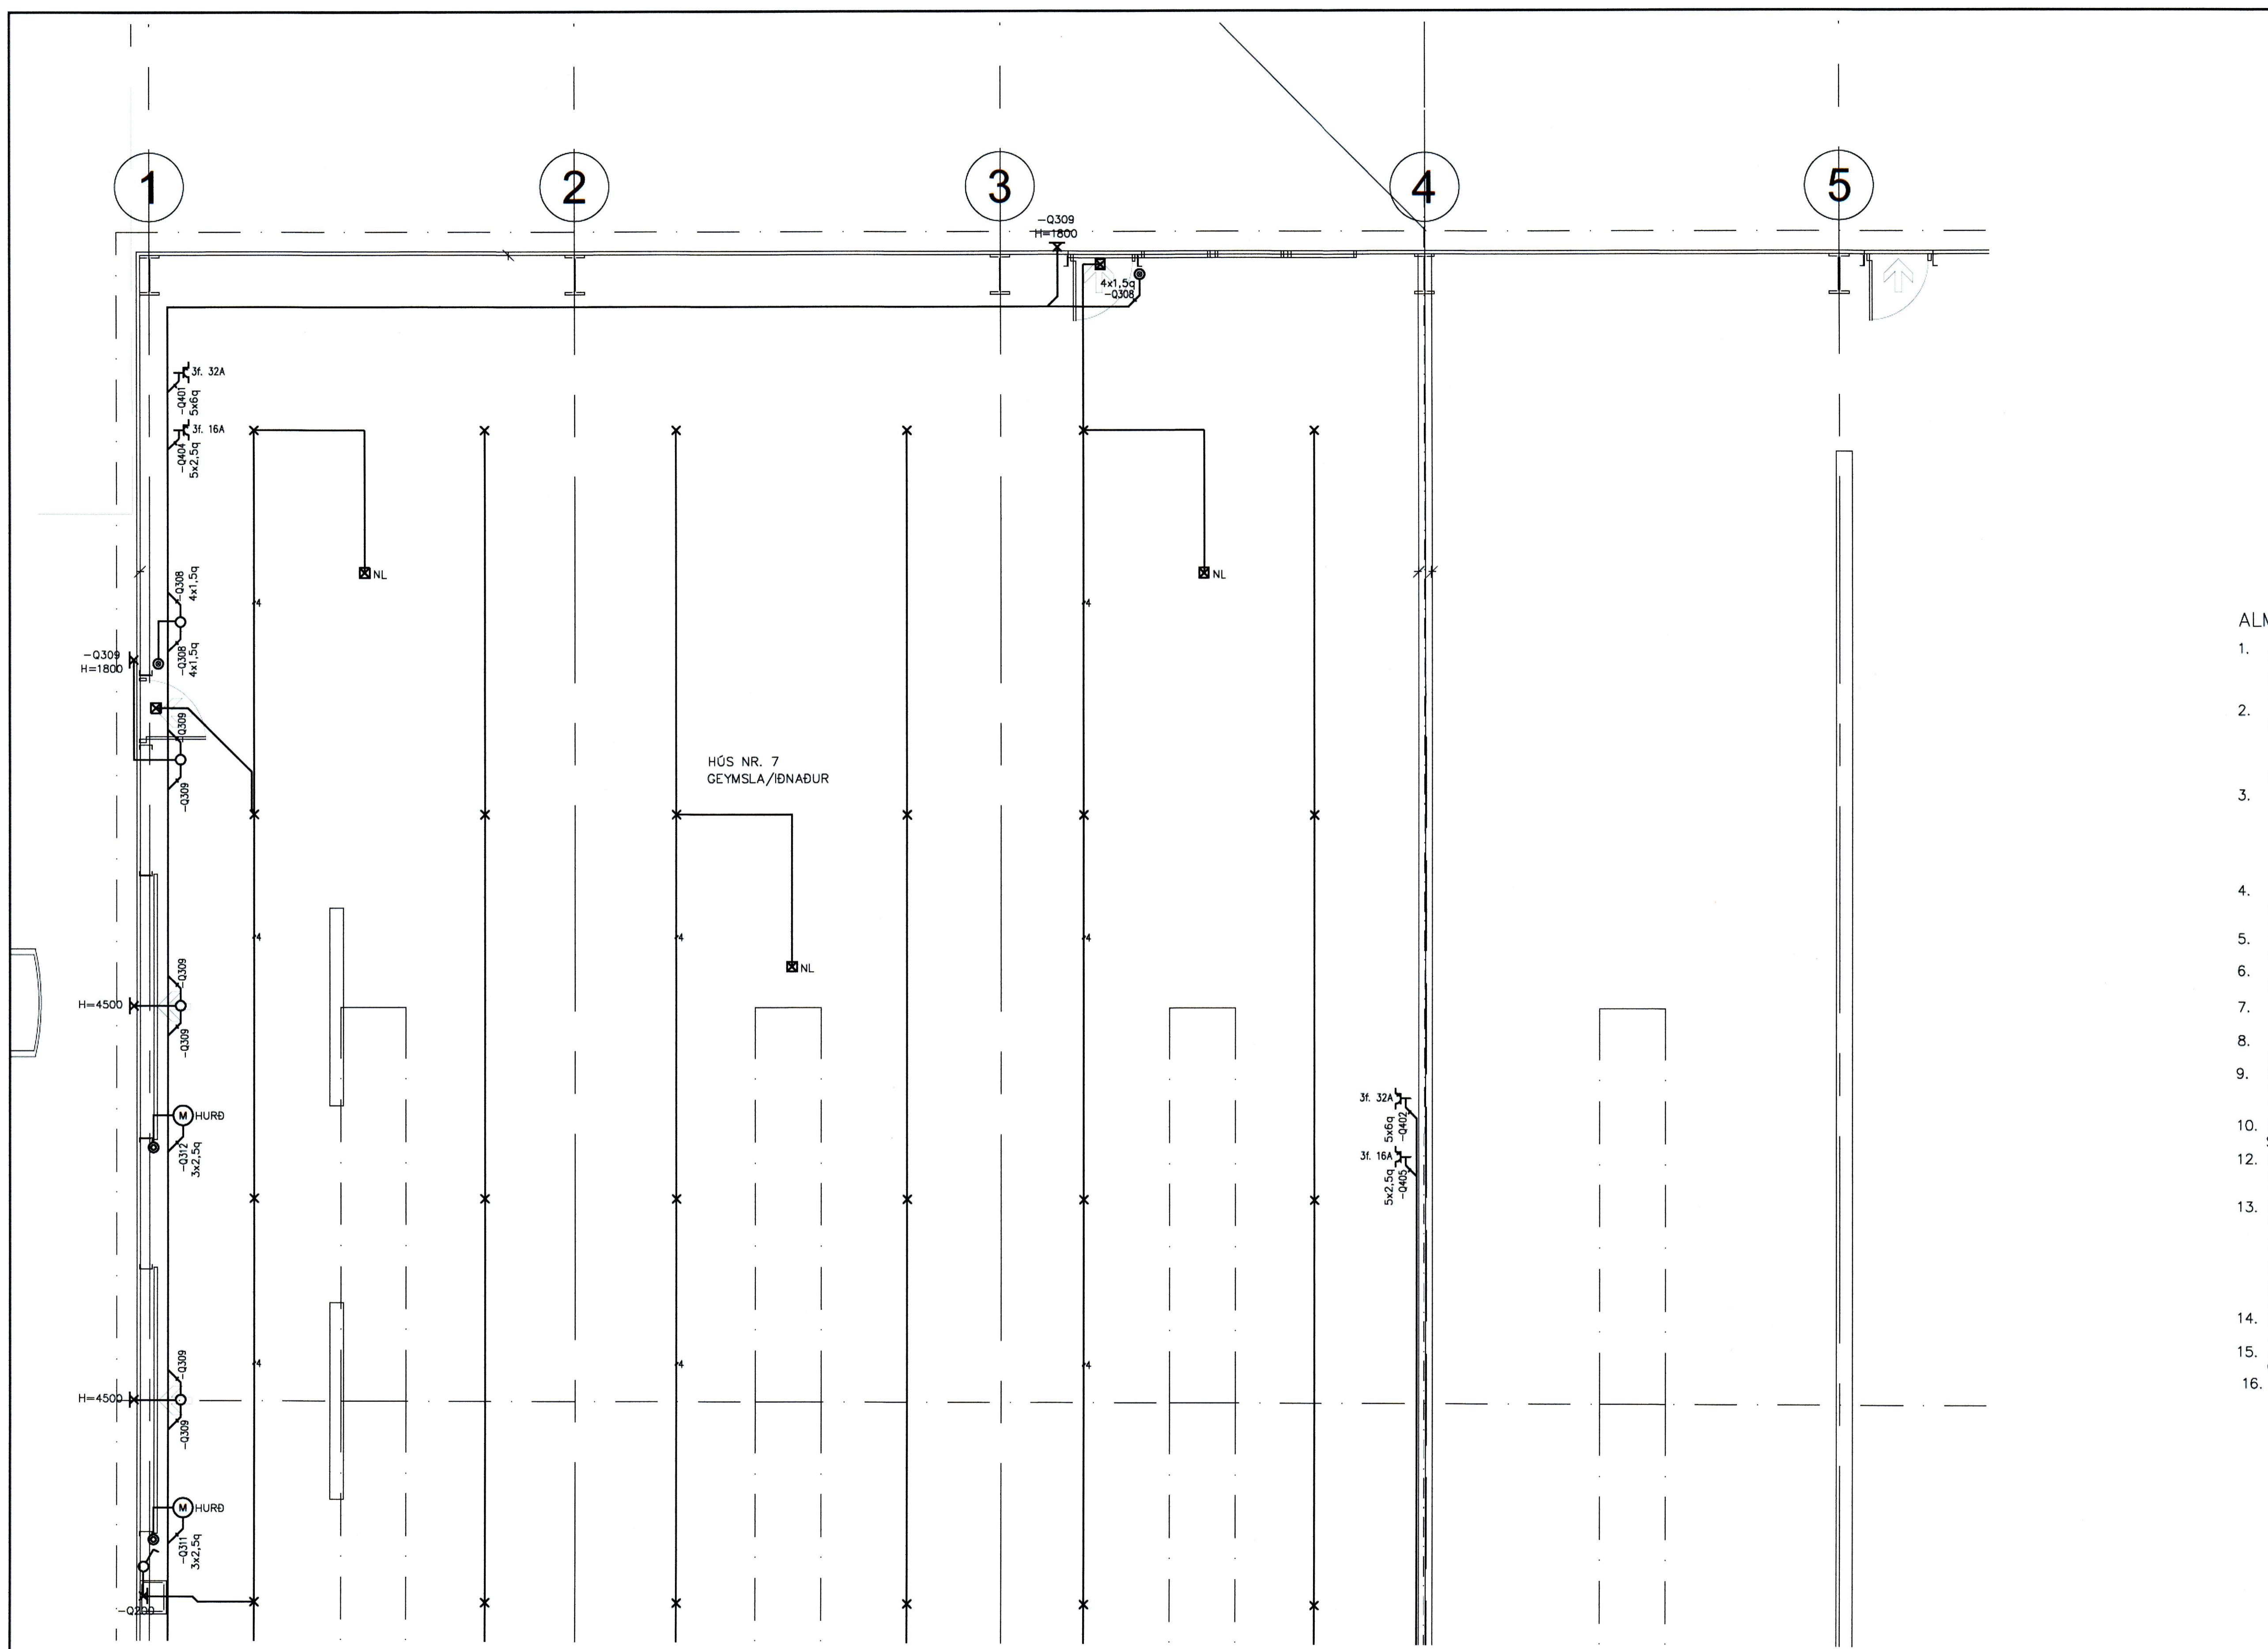

- ALMENNAR SKÝRINGAR:
1. ALLAR RAFLAGNIR Í VEGGI OG LOFT SKULU VERA HULDAR PLASTPÍPULAGNIR NEMA Í STRENGSTIGUM Í VINNUSÖLUM ÞAR SKULU VERA UTANALIGGJANDI LAGNIR. HÆÐ TENGLA Í INNRETTINGUM Í KAFFISTOFU SKAL VERA 1100mm AÐRIR TENGLAR ERU Í HÆÐ 200mm FRÁ FULLFRÆGENGU GÓLFI NEMA ANNARS SÉ GETIÐ.
 2. VÍÐ LAGNINGU PÍPNA SEM EIGA AÐ KOMA FRÁ LOFTI OG NIÐUR Í VEGGI SKAL FARA EFTIR SMÍÐATEIKNINGUM. VÍÐ NÁKVÆMA STAÐSETNINGU DÓSA SKAL EINNIG FARA EFTIR SMÍÐA- OG INNRETTINGATEIKNINGUM.
 3. MÁL ERU FRÁ FULLFRÆGENGU GÓLFI Í MIÐJA DÓS OG ÚR MIÐRI DÓS Í MIÐJA DÓS.
 4. ROFAR SKULU VERA 1100mm. FRÁ GÓLFI NEMA ANNARS SÉ GETIÐ.
 5. HÆÐ TENGLA VÍÐ ROFA ER SÚ SAMA OG HÆÐ ROFA.
 6. TÖLUSTAFUR VÍÐ TENGLA TÁKNAR FJÖLDA TENGLA.
 7. ALLAR PÍPUR SKULU VERA PLASTPÍPUR NEMA ANNARS SÉ GETIÐ. PÍPUR LÁGSPENNULAGNA SKULU VERA 16mm² Í ÞVERMÁL OG VÍR 1,5mm² NEMA ANNARS SÉ GETIÐ.
 8. PÍPUR SMÁSPENNULAGNA SKULU VERA 20mm.
 9. MÁLSTRAUMUR ROFA SKAL VERA MINNST 10A OG MÁLSTRAUMUR TENGLA 16A NEMA ANNARS SÉ GETIÐ.
 10. ÞAR SEM VÍRAFJÖLDA ER EKKI GETIÐ Í PÍPU ER UM AÐ RÆÐA ÞRÁ VÍRA MEÐ SVERLEIKA 1,5mm. VÍÐ ÍDRÁTT SKAL EINNIG FARA EFTIR LJÓSAKVEIKINGAPLANI OG EINLÍNU/FJÖLLÍNUMYNDUM MEÐ TILLITI TIL FJÖLDA VÍRA.
 11. LJÓSAKVEIKINGAPLAN KEMUR FRAM Á TEIKNINGUM AÐALDREIFISKÁPS.
 12. ALLAR DÓSIR FYRIR ROFA, TENGLA O.P.H. SKULU VERA HRINGLAGA.
 13. TIL SNERTISPENNUVARNAR SKAL NOTA LEKA STRAUMSROFA.



ÚTG. DAGS 09.02.2016		HANNAÐ ÞH		MÆLIKVARÐI 1:50		KLEIFAR 3,5,7 VESTMANNAEYJUM IÐNAÐARHÚSNÆÐI RAFLAGNIR GRUNNMÝND HLUTI 2	
YFIRFARIÐ ÞH		TEIKNAD ÞH		SAMÞYKKT: ÞH		VERKFANG 15012 TEIKNING E20.5.02 A	
ÚTG. DAGS SKÝRINGAR TEIKNINGAR RÝNT SAMÞ		

DOLLI
RAFLAGNAHÖNNUN
ÞORLEIFUR DOLLI HJÁLMARSSON

SÍMI: 897 1156 - NETFANG: doli@doli.is - www.doli.is

2712613659