


UNDIRRITUN SAMRÆMINGARHÖNNUÐAR

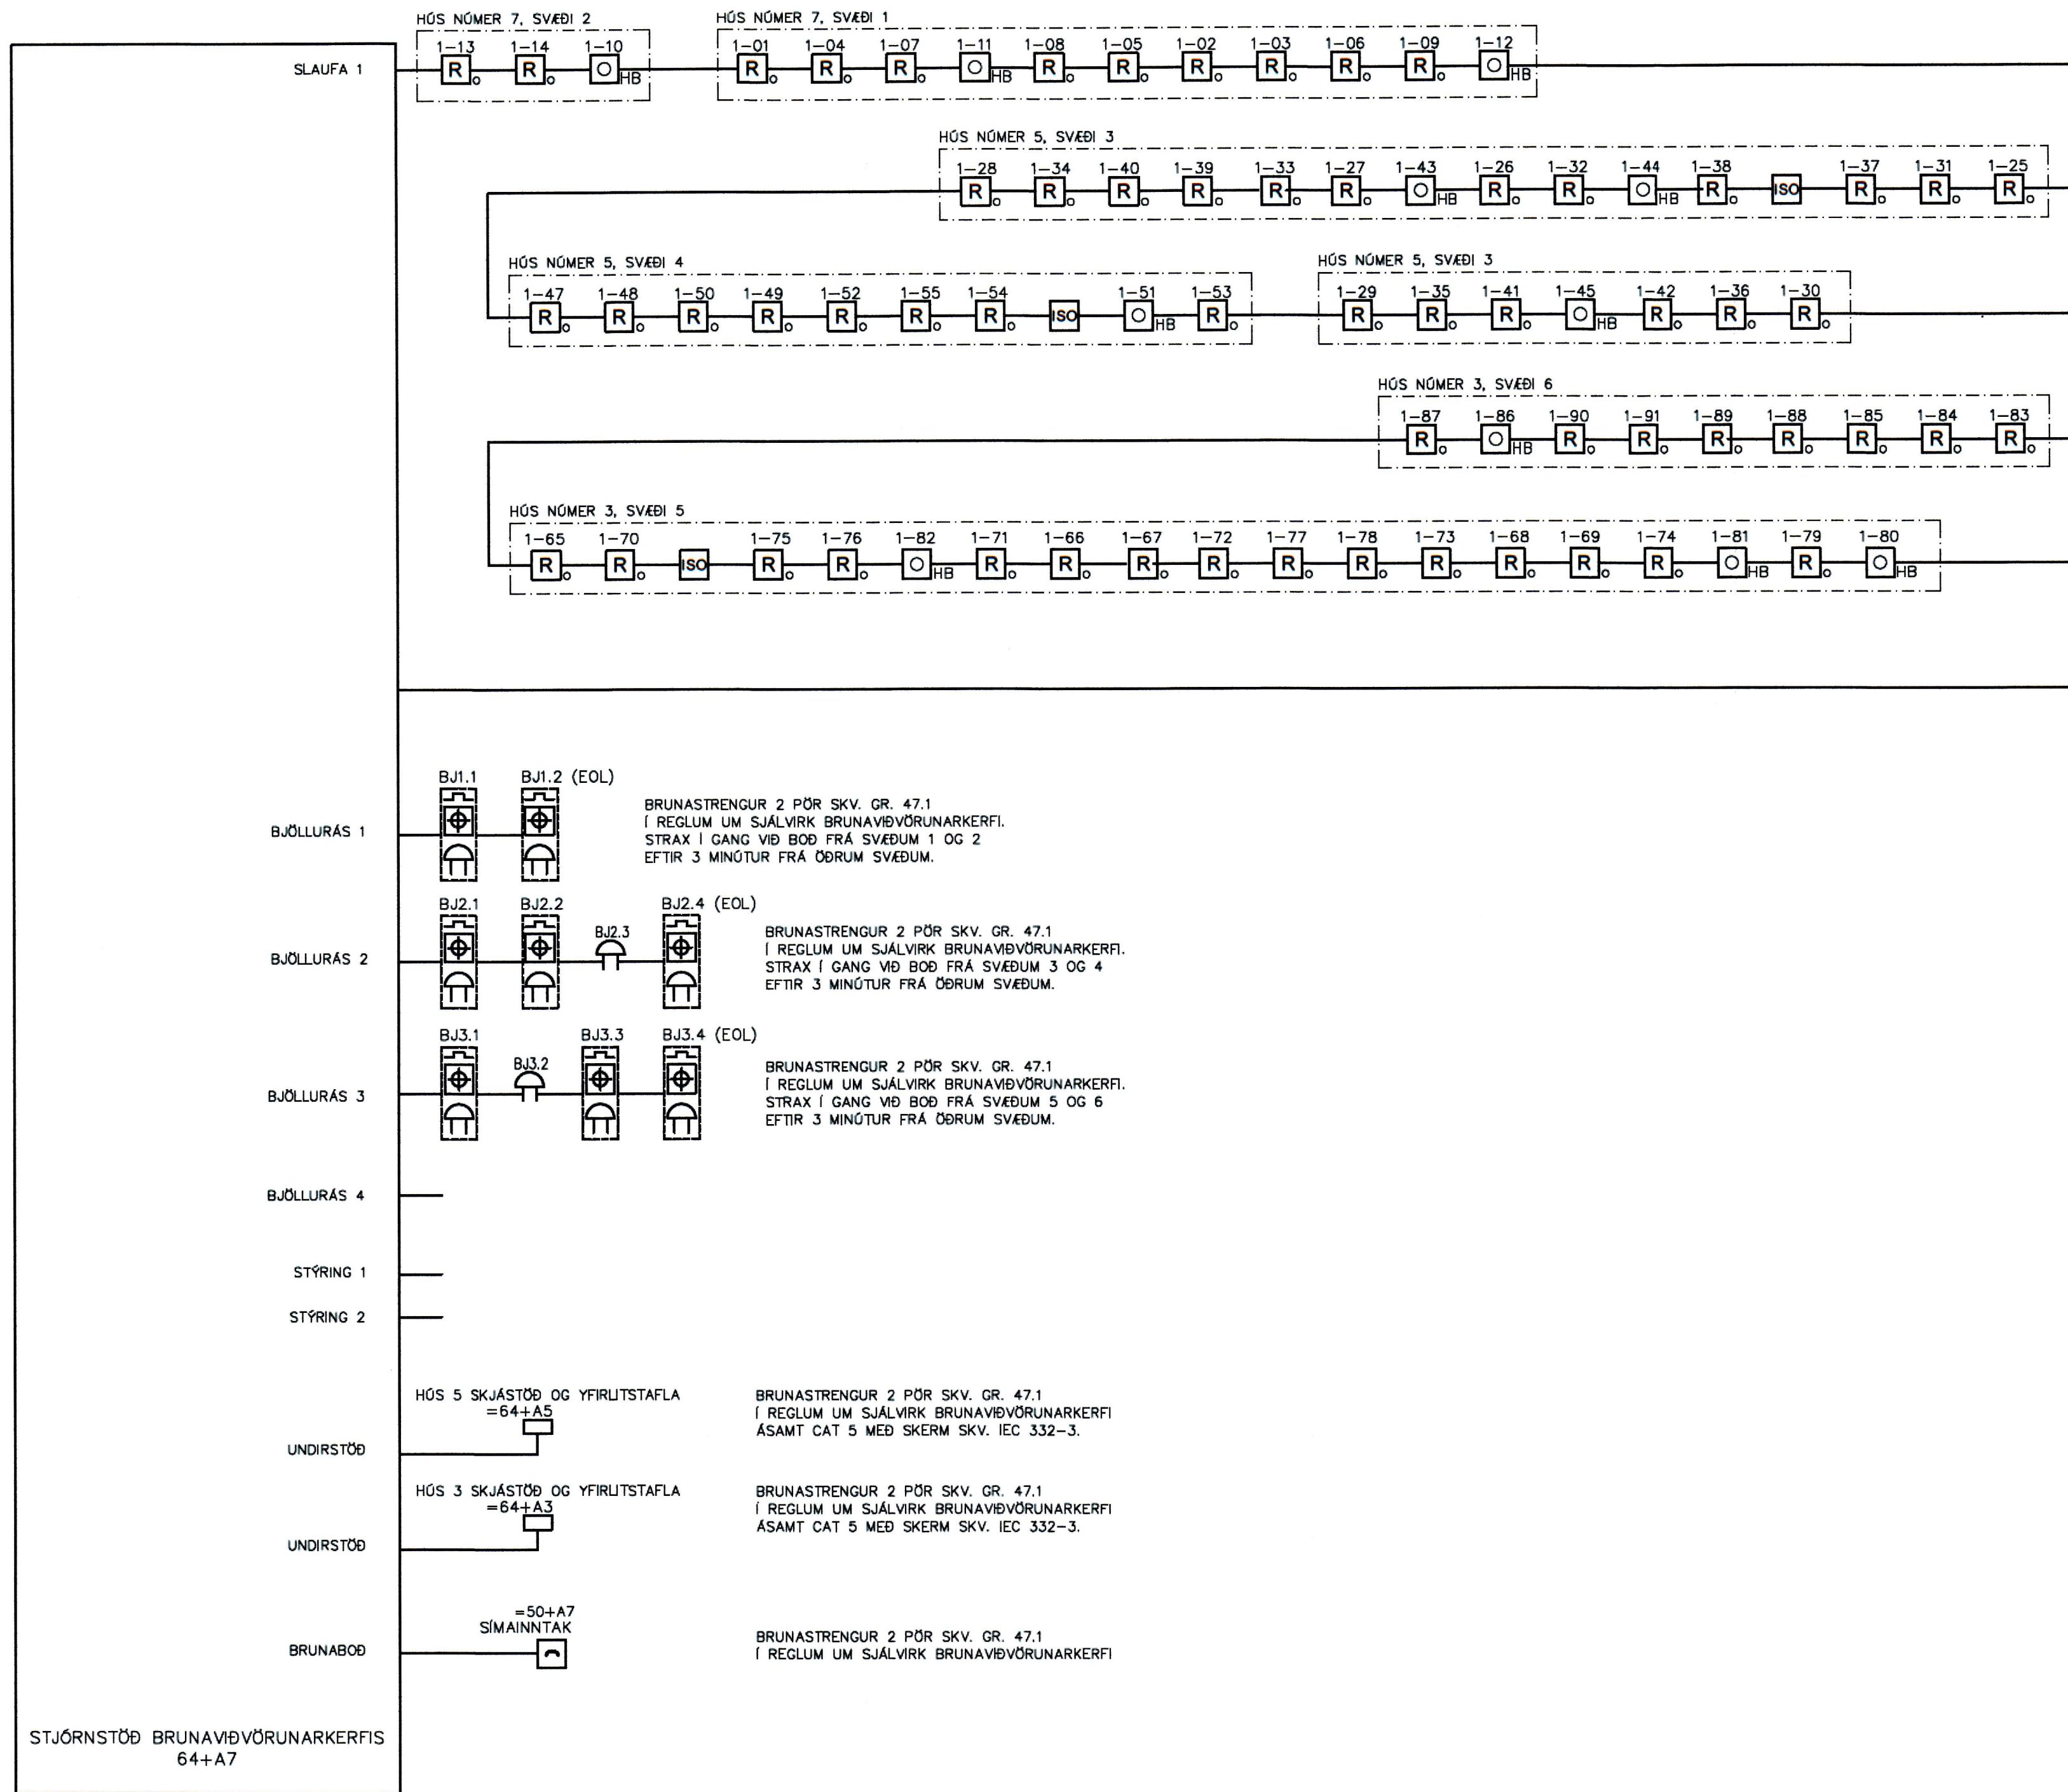

SKÝRINGAR BRUNAVIÐVÖRUNARKERFIS:

VANDA SKAL TIL FRÁGANGS ALLRA LAGNA.
FORDAST SKAL LAGNIR NÁLÆGT STRAUMFESTUM LAMPA.
LAGNIR ERU Í STRENGSTIGUM EDA Í A.M.K. 20mm PÍPUM.
UTANÁLGGJANDI PÍPUR SKULU VERA GR MÁLMÍ.
HÉÐ HANDBOÐA SKAL VERA 1300mm FRÁ FULLFRÁGEGNU GÖLFI.
HÉÐ Á BJÖLLUM SKAL VERA 200mm FRÁ FULLFRÁGEGNU LOFTI.
BJÖLLUR Í VINNUSÖLUM ERU FESTAR Á TÆKJAPLÖTU Á
STRENGSTIGA EDA VÍÐ LOFT EFTIR ÞVI SEM VÍÐ Á.
STABSETNING REYKSKYNJARA Í RÝMUM SKULU TAKA MIÐ AF
ÖÐRUM LAGNAKERFUM OG LAMPAPLÖNUM.
OFANGREINT GILDIR NEMA ANNAD SÉ TEKID FRAM.

- =64+A7 STJÓRNSTÖÐ BRUNAVIÐVÖRUNARKERFIS
- =64+A5 UNDIRSTÖÐ BRUNAVIÐVÖRUNARKERFIS
- 2 Í SKYNJARSLAUFU ÞÞÞIR 2x1 PARA STRENGUR EDA 2 STRENGIR 1 PARS
- R_j JÓNISKUR REYKSKYNJARI
- R_o OPTISKUR REYKSKYNJARI
- R_{o-ST} OPTISKUR REYKSKYNJARI Í LOFTRÆSTIOKK (STOKKSKYNJARI)
- O_{HB} HANDBODI
- BUNABJALLA
- BUNABJALLA OG GAUMLJÓÐ
- SEGULGRIP
- HITASKYNJARI
- SKAMMHLAUPSEINANGRARI
- STÝREINING

BJ1.3 (EOL) ENDI Á RÁS (BJÖLLURAS NR. 1 BJALLA NR. 3)
BRUNASTRENG SKAL NOTA TIL NETTENGINGA STJÓRNSTÖÐVA.,
FRÁ STJÓRNSTÖÐVUM AD SKJÁSTÖÐVUM OG FRÁ
BOÐSENDIBÓNAÐI AD TENGIGRIND SIMA
FJÖLDI PARA SKAL ÁKVEÐINN AF FRAMLEIÐANDA KERFISINS.
ALLIR STRENGIR BRUNAVIÐVÖRUNARKERFA SKULU VERA SKV. GR.
47.1 Í REGNUM UM SJÁLVIK BRUNAVIÐVÖRUNARKERFI.

		 ÞORLEIFUR DOLLI HJÁLMARSSON	ÚTG. DAGS 04.02.2016	HANNAÐ ÞH	MÆLIKVARÐI -	KLEIFAR 3,5,7 VESTMANNAEYJUM IÐNADARHÚSNÆÐI BRUNAVIÐVÖRUNARKERFI KERFISMYND
			ÚTG. DAGS 04.02.2016	VERKEIKNING PH PH PH PH	TEIKNAD ÞH	
ÚTG. DAGS	SKÝRINGAR	TEIK. HANN RÝNT SAMÞ.	ÚTG. DAGS	SKÝRINGAR	TEIK. HANN RÝNT SAMÞ.	SÍMI: 897 1156 - NETFANG: doll@doll.is - www.doll.is SAMPYKKT: 2712613659 VERKFAANG 15012 TEIKNING E64.2.01 A