


BRUNAVIÐVÖRUNARKERFIS
 25 FEB 2016

UNDIRRITUN SAMRÆMINGARHÖNNUDAR

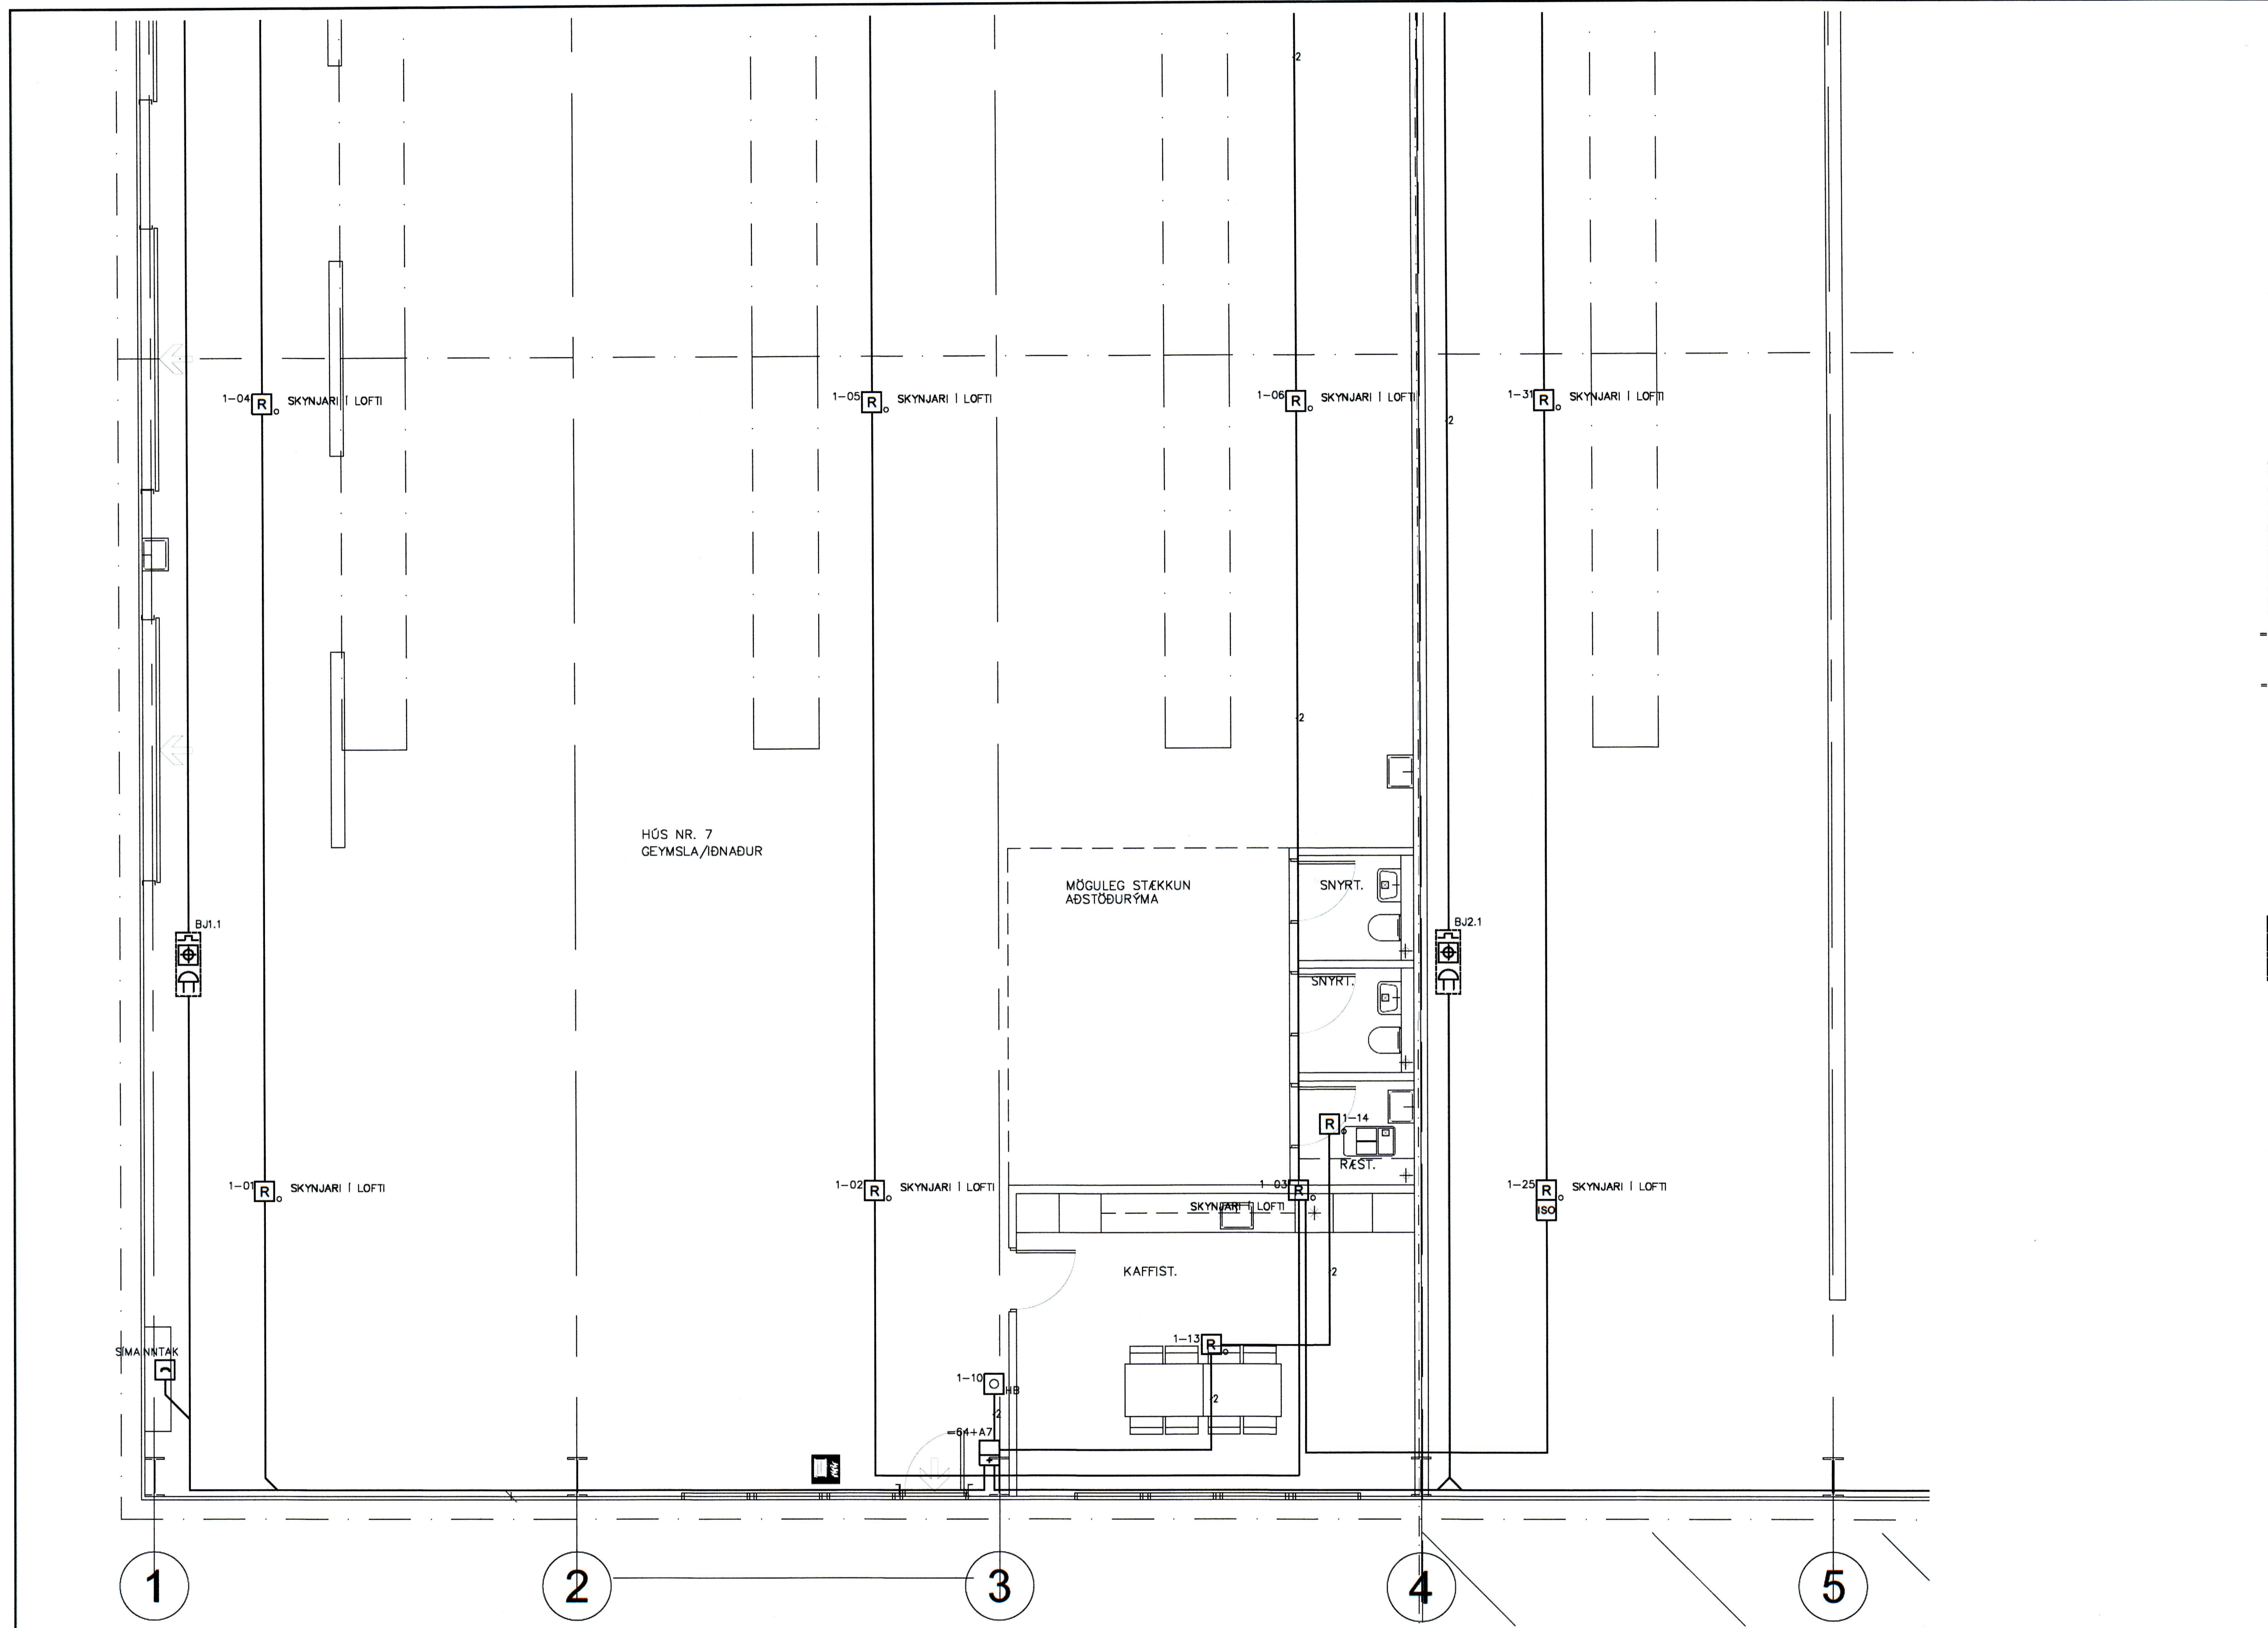


SKÝRINGAR BRUNAVIÐVÖRUNARKERFIS:

VANDA SKAL TIL FRÁGANGS ALLRA LAGNA. FORÐASTI SKAL LAGNIR NÁLÆGT STRAUMFESTUM LAMPA. LAGNIR ERU Í STRENGSTIGUM EÐA Í A.M.K. 20mm PÍPUM. UTANÁLIGGJANDI PÍPUR SKULU VERA ÚR MÁLMÍ. HÆÐ HANDBÓÐA SKAL VERA 1300mm FRÁ FULLFRÁGEGNU GÓLFÍ. HÆÐ Á BJÖLLUM SKAL VERA 200mm FRÁ FULLFRÁGEGNU LOFTI. BJÖLLUR Í VINNUSÖLUM ERU FESTAR Á TEKJAPLÖTU Á STRENGSTIGA EÐA VÍD LOFT EFTIR ÞVI SEM VÍD Á. STAÐSETNING REYKSKYNJARA Í RÝMUM SKULU TAKA MIÐ AF ÖÐRUM LAGNAKERFUM OG LAMPAPLÖNUM. OFANGREINT GILDIR NEMA ANNAD SÉ TEKID FRAM.

- =64+A7 STJÖRNSTÖÐ BRUNAVIÐVÖRUNARKERFIS
- =64+A5 UNDIRSTÖÐ BRUNAVIÐVÖRUNARKERFIS
- 2 Í SKYNJARASLAUFU ÞYÐIR 2x1 PARA STRENGUR EÐA 2 STRENGIR 1 PARS
- R_i JÓNISKUR REYKSKYNJARI
- R_o OPTISKUR REYKSKYNJARI
- R_o-ST OPTISKUR REYKSKYNJARI Í LOFTRÆSTISTOKK (STOKKSKYNJARI)
- HB HANDBÓDI
- BRUNABJALLA
- BRUNABJALLA OG GAUMLJÓS
- SEGULGRIP
- H HITASKYNJARI
- ISO SKAMMHLAUPSEINANGRARI
- /O STYREIING

BJ1.3 (EOL) ENDI Á RÁS (BJÖLLURÁS NR. 1 BJALLA NR. 3)
 BRUNASTRENG SKAL NOTA TIL NETTENGINGA STJÖRNSTÖVA., FRÁ STJÖRNSTÖDVUM AÐ SKJASTÖDVUM OG FRÁ BOÐSENDIBÓNAÐI AÐ TENGIGRIND SIMA FJÖLDI PARA SKAL ÁKVEÐINN AF FRAMLEIÐANDA KERFISINS. ALLIR STRENGIR BRUNAVIÐVÖRUNARKERFA SKULU VERA SKV. GR. 47.1 Í REGLUM UM SJÁLFRYRK BRUNAVIÐVÖRUNARKERFI.

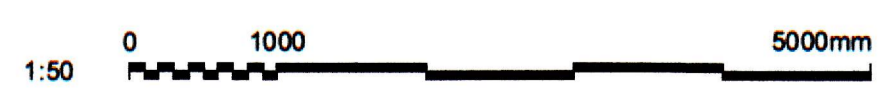

ÚTG. DAGS 04.02.2016		HANNAÐ ÞH		MÆLIKVARÐI 1:50		KLEIFAR 3,5,7 VESTMANNAEYJUM IÐNADARHÚSNÆÐI BRUNAVIÐVÖRUNARKERFI GRUNNMÝND HLUTI 1	
YFIRFARIÐ ÞH		TEIKNAD ÞH		SAMPYKKT: ÞH		2712613659	
ÚTG. DAGS SKÝRINGAR		TEIK. HANN RÝNT SAMB.		ÚTG. DAGS SKÝRINGAR		TEIK. HANN RÝNT SAMB.	
ÚTG. DAGS SKÝRINGAR		TEIK. HANN RÝNT SAMB.		ÚTG. DAGS SKÝRINGAR		TEIK. HANN RÝNT SAMB.	

DOLLI
 RAFLAGNAHÖNNUN
 ÞORLEIFUR DOLLI HJÁLMARSSON

SÍMI: 897 1156 - NETFANG: doli@doli.is - www.doli.is

Þorleifur Dolli