


UNDIRRITUN SAMRÆMINGARHÖNNUÐAR

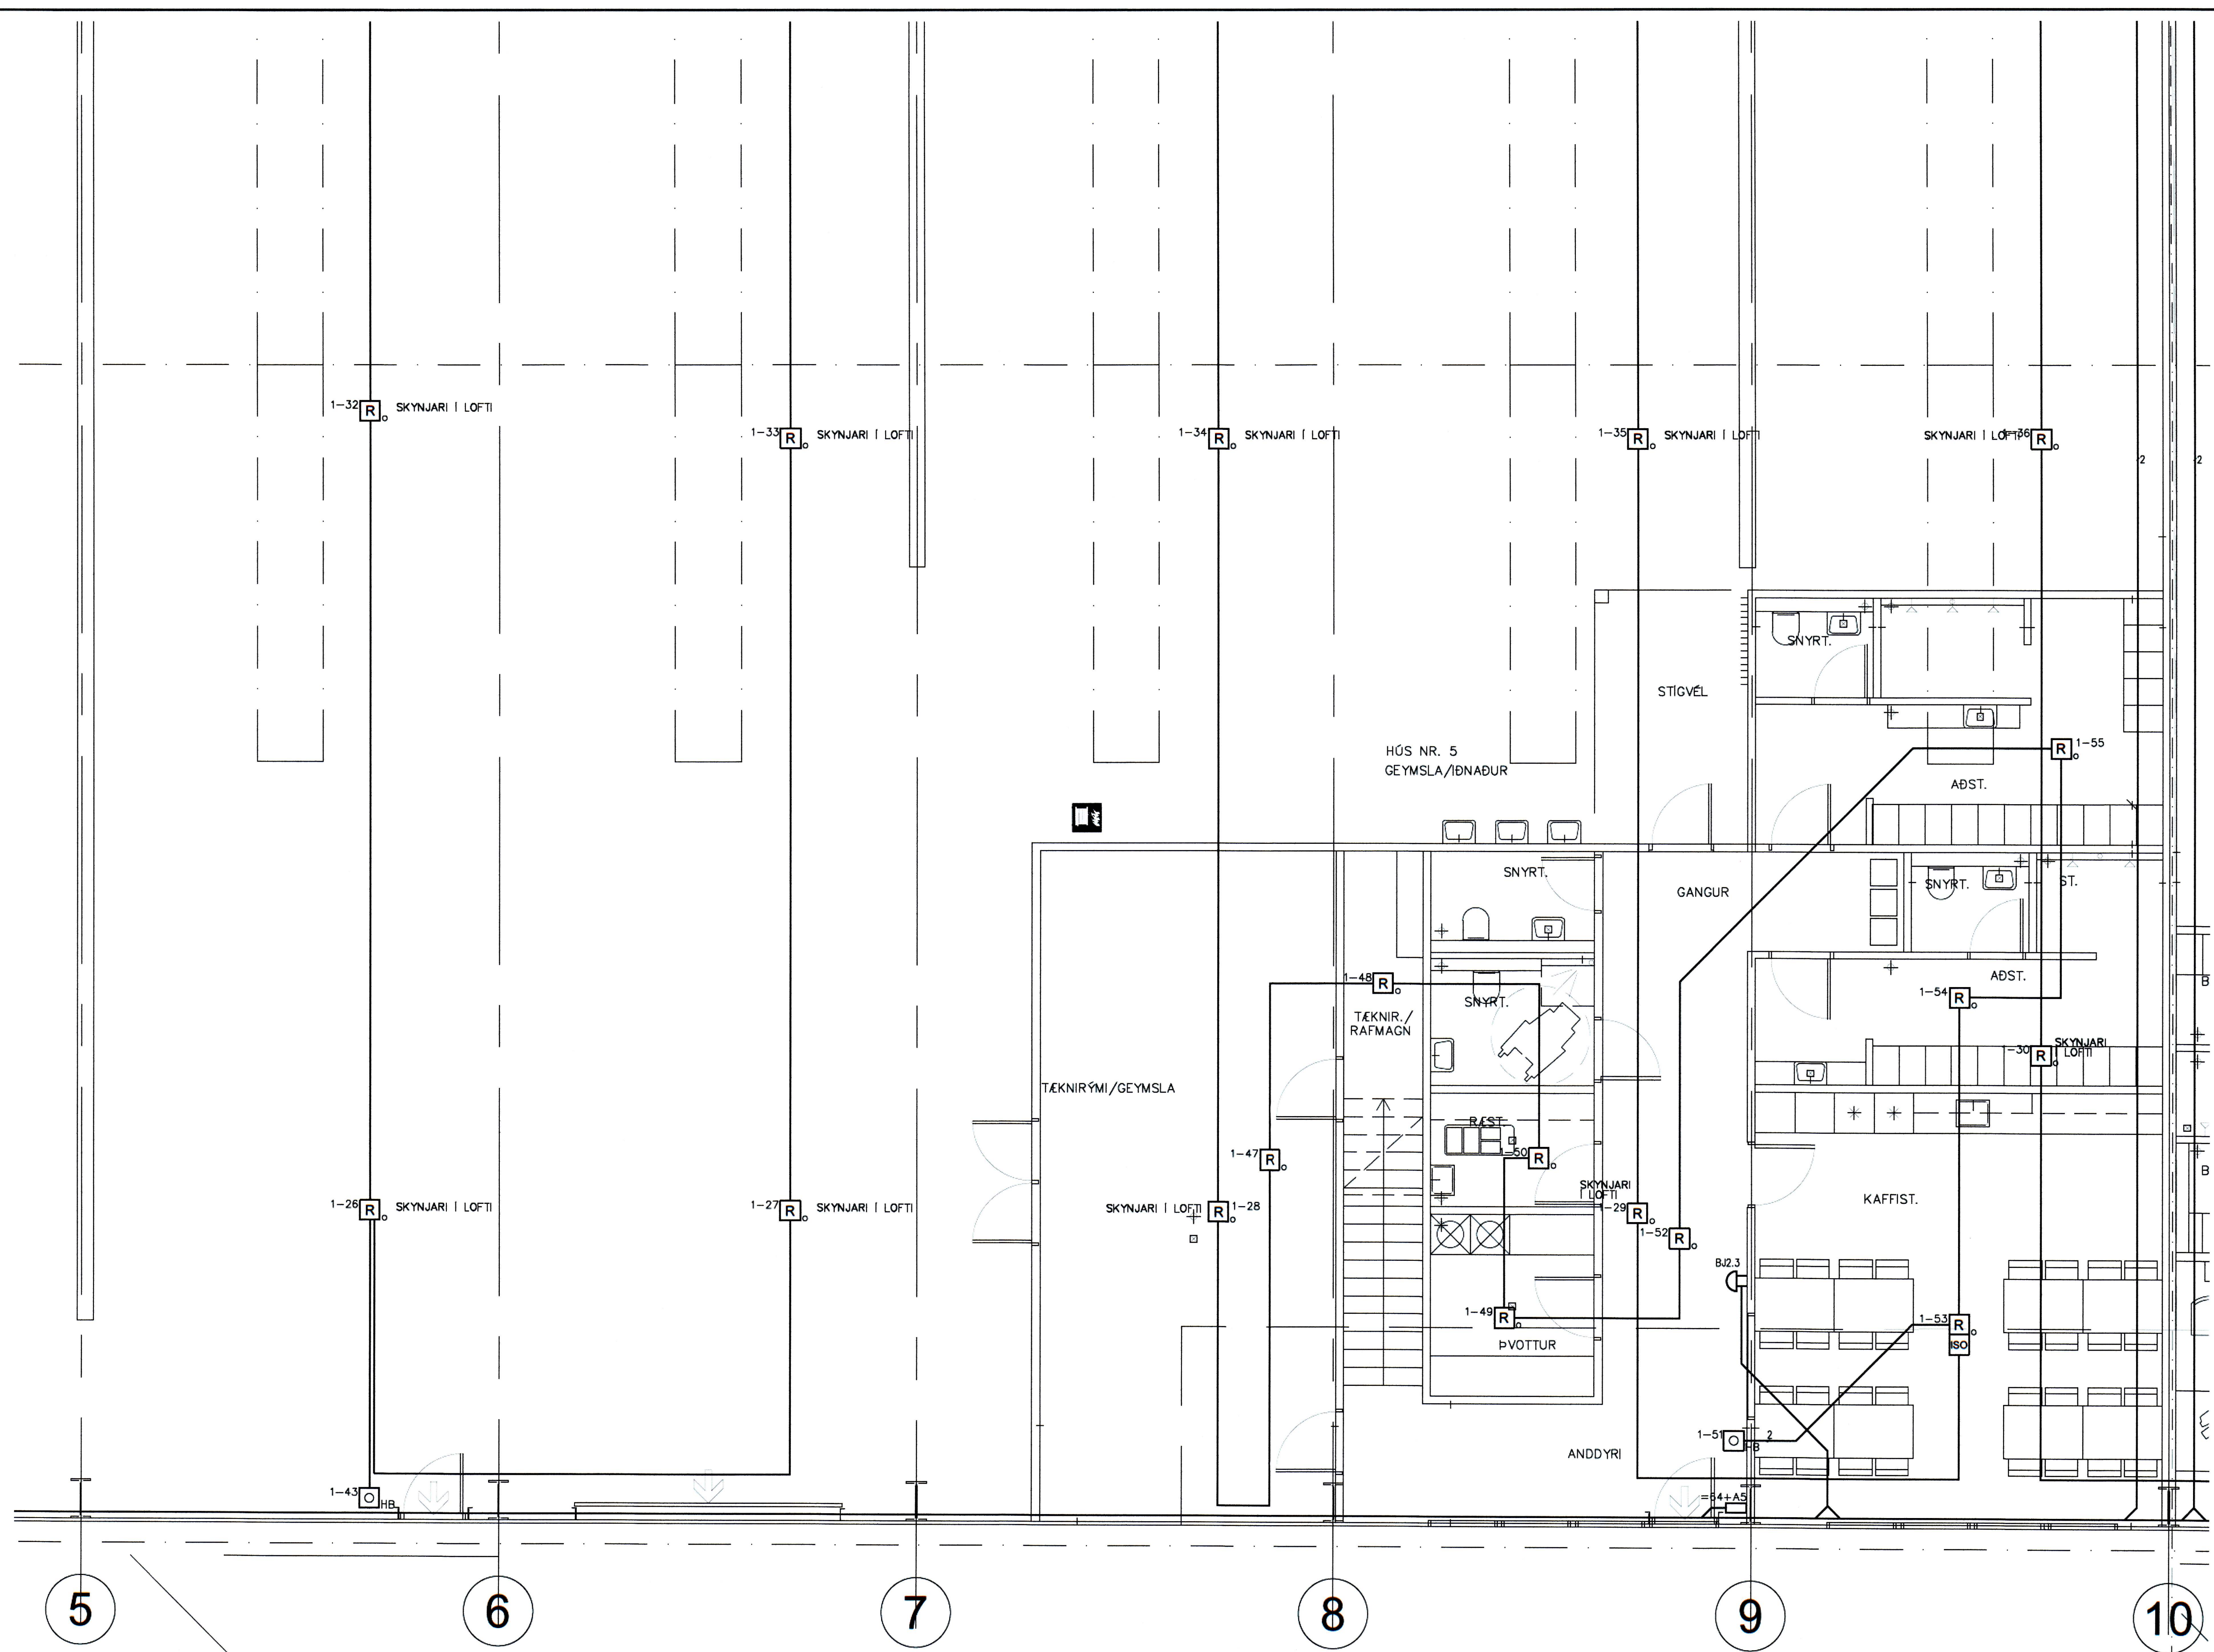

SKÝRINGAR BRUNAVIÐVÖRUNARKERFIS:

VANDA SKAL TIL FRÁGANGS ALLRA LAGNA. FÖRÐAST SKAL LAGNIR NÁLÆGT STRAUMFESTUM LAMPA. LAGNIR ERU Í STRENGSTIGUM EÐA Í A.M.K. 20mm PÍPUM. UTANÁLGGJANDI PÍPUR SKULU VERA 6R MÁLUM. HÆÐ HANDBÓÐA SKAL VERA 1300mm FRÁ FULLFRÁGEGNU GÓLFU. HÆÐ Á ÞJÖLLUM SKAL VERA 200mm FRÁ FULLFRÁGEGNU LOFTI. ÞJÖLLUR Í VINNUSÖLUM ERU FESTAR Á TÆKJAPLÖTU Á STRENGSTIGA EÐA VÍD LOFT EFTIR ÞVI SEM VÍD Á. STABSETNING REYKSKYNJARA Í RÝMUM SKULU TAKA MIÐ AF ÖÐRUM LAGNAKERFUM OG LAMPAPLÖNUM. OFANGREINT GILDIR NEMA ANNAD SÉ TEKID FRAM.

- 64+A7 STJÖRNSTÖÐ BRUNAVIÐVÖRUNARKERFIS
- 64+A5 UNDIRSTÖÐ BRUNAVIÐVÖRUNARKERFIS
- 2 Í SKYNJARSLAUFU ÞÞÍR 2x1 PARA STRENGUR EÐA 2 STRENGIR 1 PARS
- JÓNISKUR REYKSKYNJARI
- OPTISKUR REYKSKYNJARI
- OPTISKUR REYKSKYNJARI Í LOFTRÆSTIOKK (STOKKSKYNJARI)
- HANDBÓÐI
- BRUNABJALLA
- BRUNABJALLA OG GAUMLJÓŠ
- SEGULGRIP
- HITASKYNJARI
- SKAMMHLAUPSEINANGRARI
- STÝRÆNING

BJ.3 (EOL.) ENDI Á RÁS (ÞJÖLLURÁS NR. 1 BJALLA NR. 3)
BRUNASTRENG SKAL NOTA TIL NETTENGINGA STJÖRNSTÖVA. FRÁ STJÖRNSTÖÐVUM AD SKJASTÖÐVUM OG FRÁ BODSEÐIBÓNAÐI AD TENGIBIND SIMA FJÖLDI PARA SKAL AKVEÐINN AF FRAMLEIÐANDA KERFISINS. ALLIR STRENGIR BRUNAVIÐVÖRUNARKERFA SKULU VERA SKV. GR. 47.1 Í REGNUM UM SJÁLFRVIRK BRUNAVIÐVÖRUNARKERFI.



		DOLLI RAFLAGNAHÖNNUN	ÚTG. DAGS	HANNAÐ	MÆLIKVARÐI	KLEIFAR 3,5,7 VESTMANNAEYJUM IÐNAÐARHÚSNÆÐI BRUNAVIÐVÖRUNARKERFI GRUNNMYND HLUTI 3
			04.02.2016	ÞH	1:50	
		ÞORLEIFUR DOLLI HJÁLMARSSON	YFIRFARID	TEIKNAD		
		SÍMI: 897 1156 - NETFANG: doll@doli.is - www.doli.is	ÞH	ÞH		
ÚTG. DAGS	SKÝRINGAR	TEIK. HANN RÝNT SAMÞ.	ÚTG. DAGS	SKÝRINGAR	TEIK. HANN RÝNT SAMÞ.	SAMÞYKKT: ÞH 27.12.61.3659
				VERKFRANG	15012 TEIKNING	E64.5.03 A