
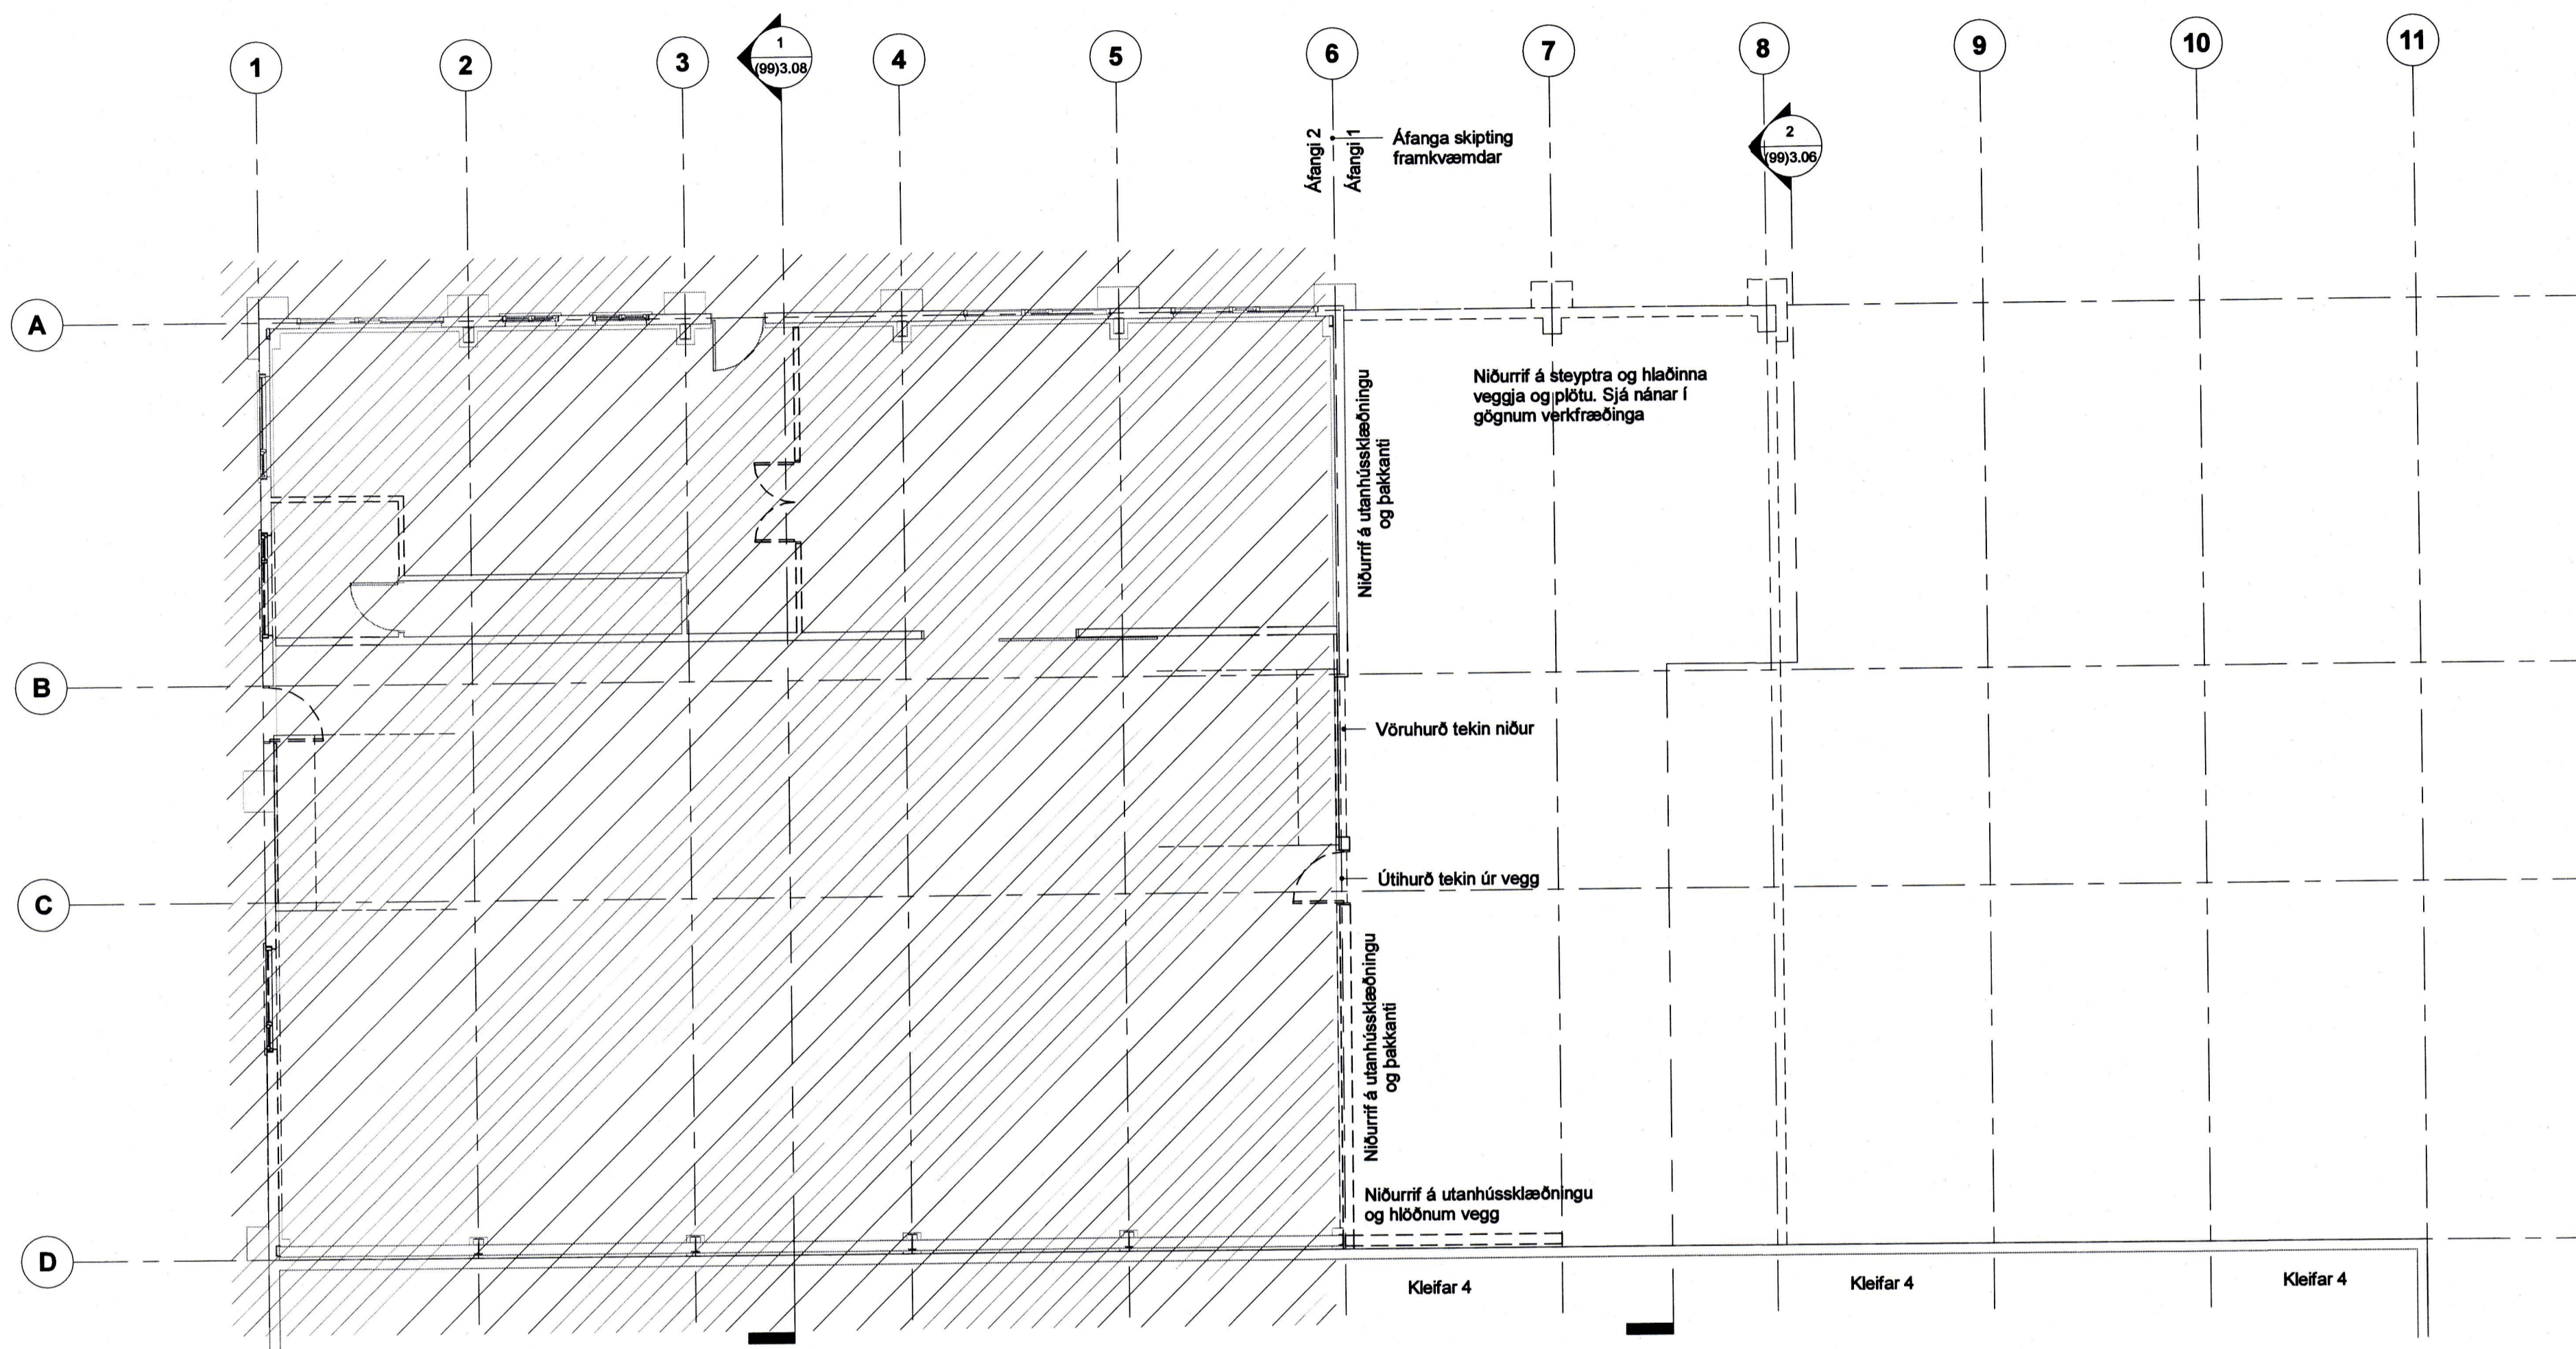


Upprunalegur hönnuður:
Héðinn hf.

Skýringar

Samræma skal niðurrif eftir framgangi framkvæmdar!

Gaffvegur skal ekki tekin niður fyrr en búið er að ganga frá viðbyggingu.

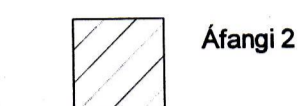

1 (98) Grunnmynd, 1. hæð - Niðurrif
1:100

útg. dags. skýring teiknað

ARKÍŚ
arkitektar

Kleppsvægi 152 104 Reykjavík
tí 531107-0550 s: 511 2060
www.arkis.is arkis@ark.is

Kleifar 6

Verkhelti: Netaverkstæði Vestmannaeyjum
Sveitarfélag: Vestmannaeyjar
Staðgreini: 8000-1-25733510
Landnúmer: 140713
Verknúmer: 15-078

Hönnuður:
○ Aðalsteinn Snorason arkitekt faí kt.161161-2769
○ Arnar Þór Jónsson arkitekt faí kt.010174-4819
○ Birgir Teltsson arkitekt faí kt.020460-4589
○ Björn Guðbrandsson arkitekt faí kt.170174-3059
● Egill Guðmundsson arkitekt faí kt.270152-6869
○ Þorvaldur L. Björgvinsson byggingaf. bfi kt.250572-3529

● Hönnuður aðal/séruppdráttar:
● Hönnunarsjóni:

Hannað / teiknað: JBS Málkvarði: As indicated
Yfirráð / samþykkt: PLB/EG Dagsetning: 1.7.2016

NÍÐURRIF
(98)3.01
teikning breyting
GRUNNMYND, 1.HÆÐ