


Upprunalegur hönnuður:
Héðinn hf.

Skýringar

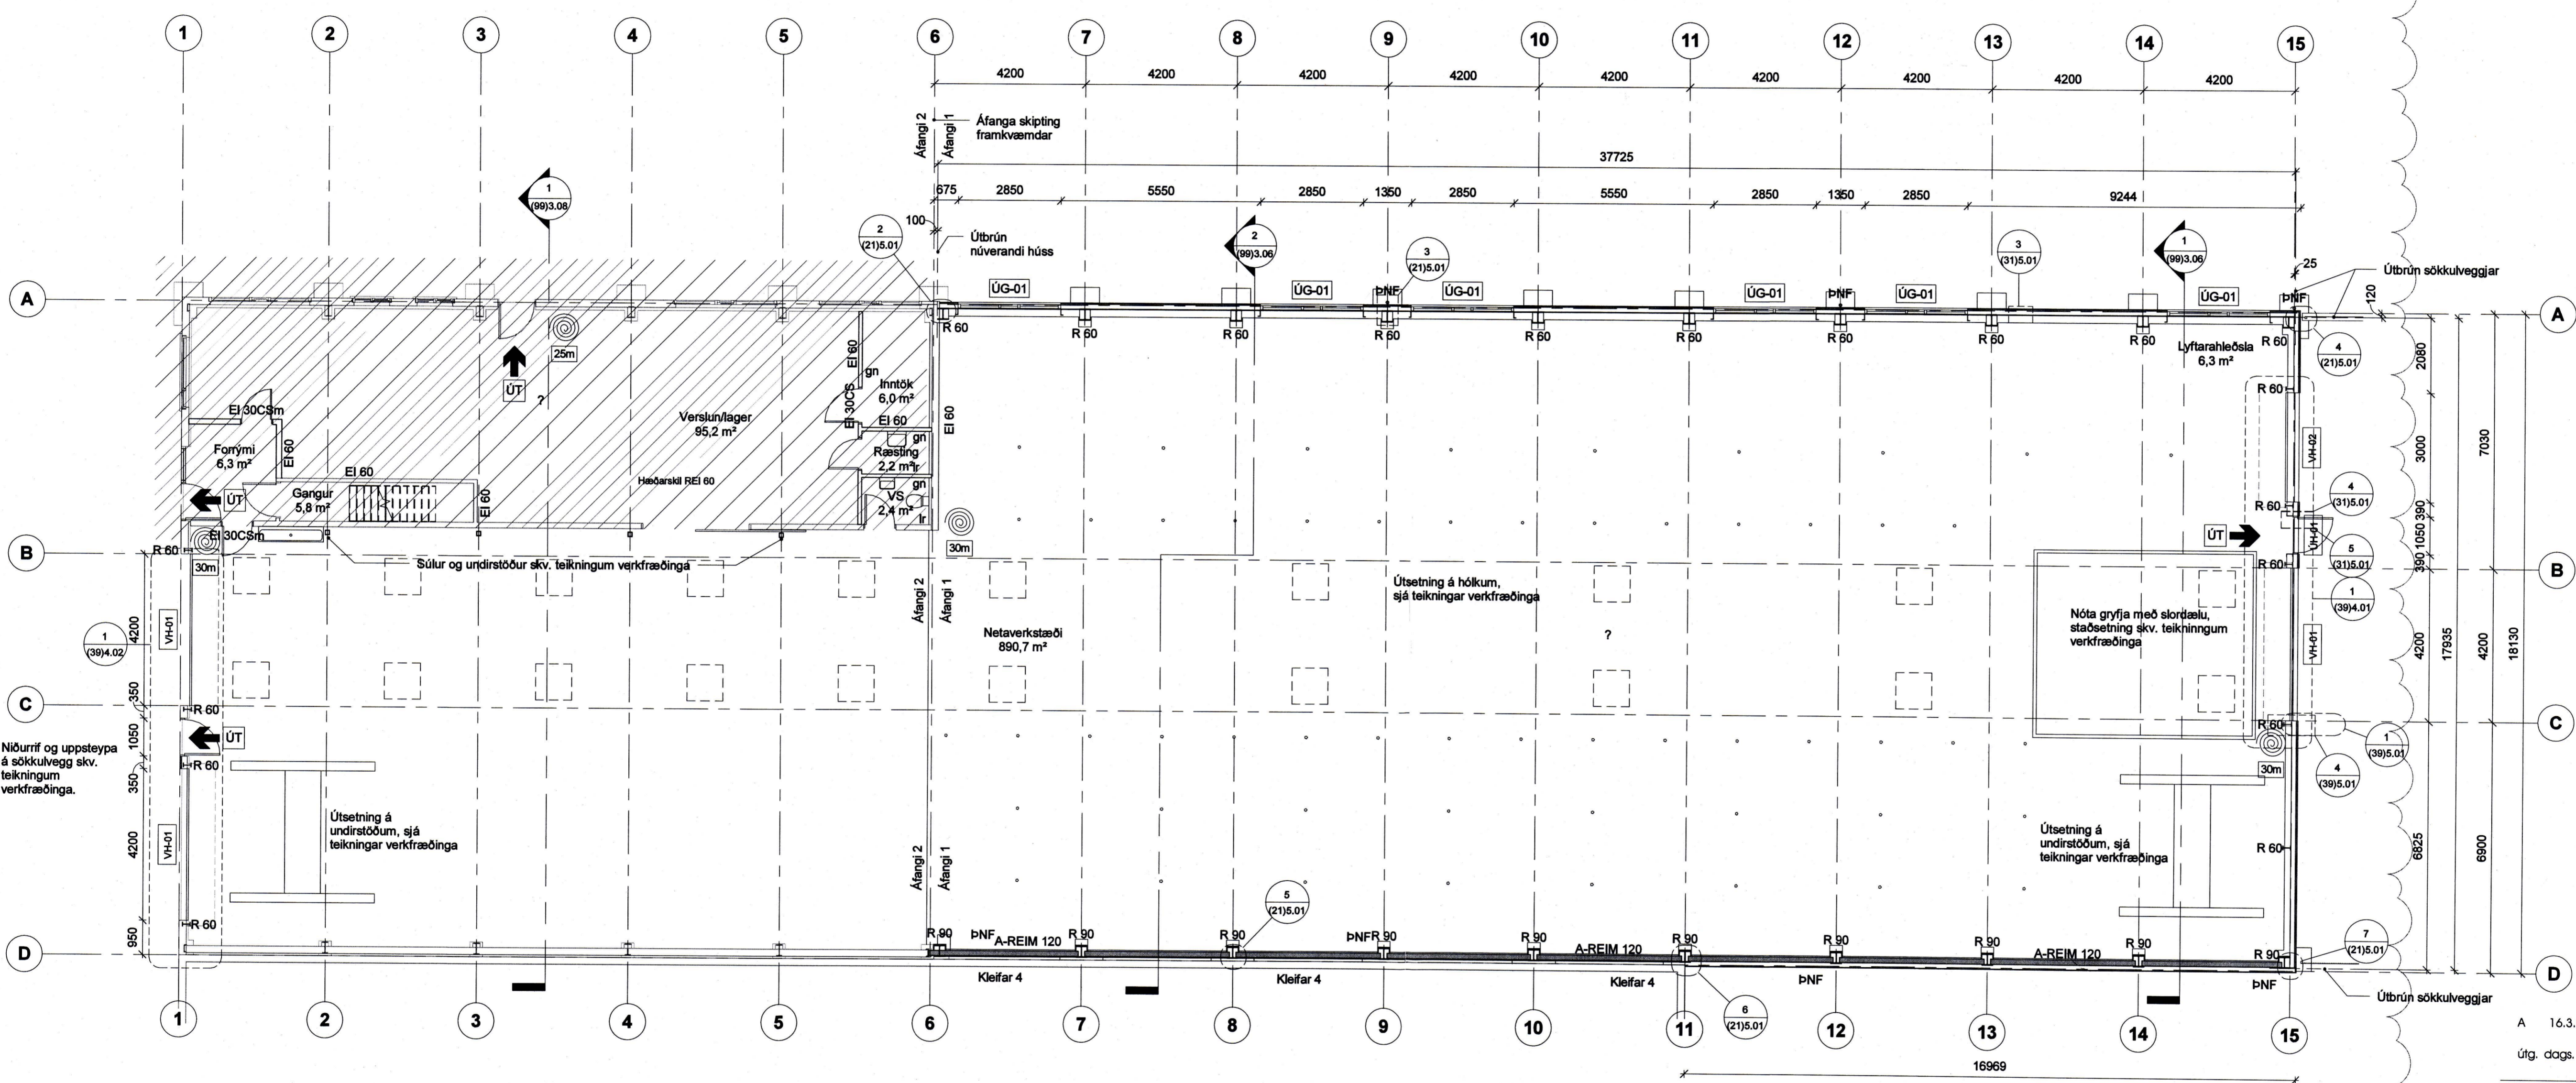

1 (99) Grunnmynd, 1. hæð
1 : 100

A 16.3.2017 Brunamerkingar á vertekningum, jbs
Útg. dags. skýring reykúgur fæðar inn. teiknað

ARKÍŚ
arkitektar
Kleppavegi 152 104 Reykjavík
Sími: 531107-0550 Sími: 511 2060
www.ark.is arkis@ark.is

Kleifar 6
Netverkstæði Vestmannaeyjum
Vestmannaeyjar
8000-1-25733510
160713
15-078

Hönnuður:
 • Adalsteinn Snorrason arkitekt íaf kl. 161161-2769
 • Arnar Þór Jónsson arkitekt íaf kl. 010174-4819
 • Birgir Teltson arkitekt íaf kl. 020460-4599
 • Björn Guðbrandsson arkitekt íaf kl. 170174-3059
 • Egill Guðmundsson arkitekt íaf kl. 270152-6869
 • Þorvaldur L. Blöggvínsson byggingar. bfi kl. 250572-3529

• Hönnuður aðal-sérhúðaður:
 • Hönnuðarstjóri:

Hannað / teiknað: jbs Maillvarði: As indicated
 Yfirfarið / samþykkt: PLB / EG Dagsetning: 1.7.2016

VERTEIKNINGAR
 (99)3.01 A
 teikning breyting
GRUNNMYND 1.HÆÐ