


SAMÞYKKT AF BYGGINGARFULLTRÚA
16. MAI 2019
BYGGINGARFULLTRÚINN Í VESTMANNAEYJUM

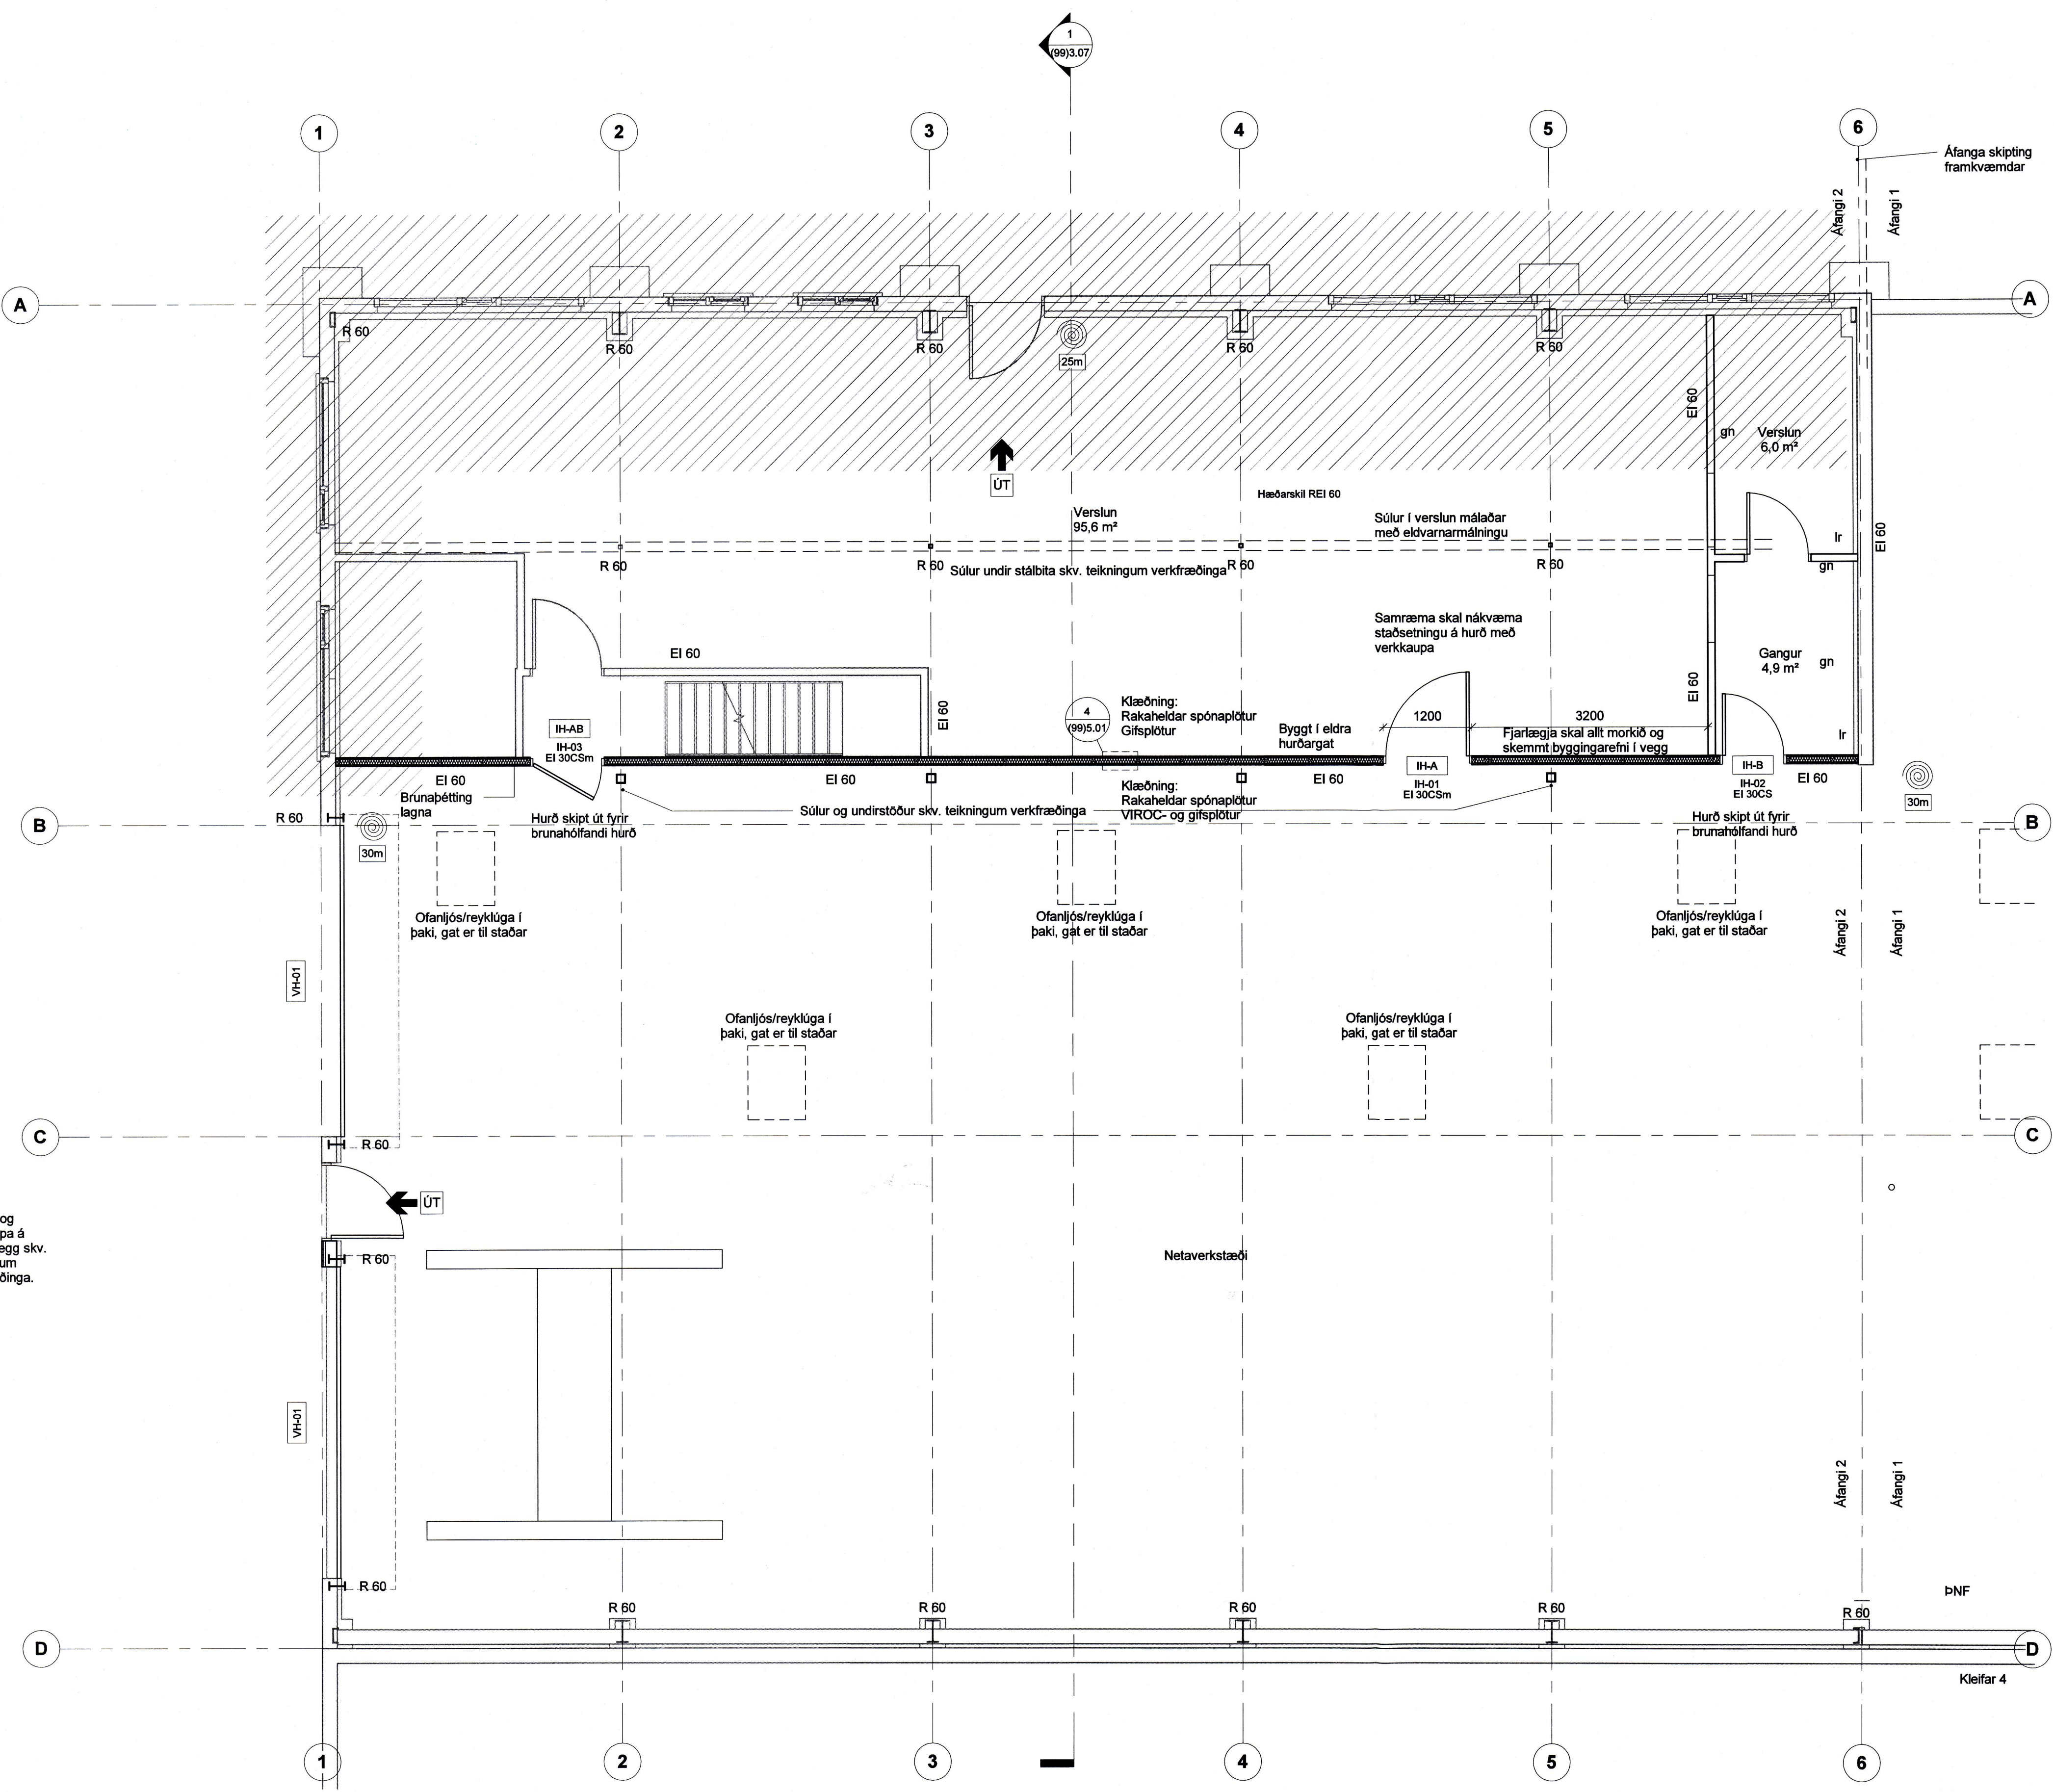

Upprunlegur hönnuður:
Hédinn hf.

Skýringar:
Teikning þessi tekur á brunahöfnun verslunar og netaverkstæðis. Sjá eining gildandi aðaluppdrátt, dags. 15.2.2019.

Fylgja skal fyrirætlum framleiðanda varðandi alla vinnu og efni. Öll fagvinna skal unnin af faglærðum mönnum. Allt efni, vinna og frágangur skal vera fyrsta flokks fagvinna í samræmi við góðar fagvenjur og metnað.

Við frágang brunavarna skal fylgja leiðbeiningarblaði Brunamálastofnunar ríkisins nr 153 BR1 - Dæmi um eldvarnarveggi, hæðarskil og eldvarnarhurðir.

Verktaki skal samræma nákvæma stærð og staðsetningu eldvarnarhurðar milli verslunar og netaverkstæðis í samráði við verkkaupa.

Gluggar á efri hæð skulu uppfylla E30 kröfu.

Stálsúlur merktar R60 skulu máláðar með eldvarnamálningu. Fylgja skal leiðbeiningum framleiðanda í hvívetna.

Niðurnif og uppsleypa á sökkulvegg skv. teikningum verkfræðinga.

A 16.3.2017 Brunamerkingar á verkefningum, reykflugur færðar inn. JBS
útg. dags. skýring teiknað

ARKÍS
arkitektar
Kleppsvægi 15204 Reykjavík
tlf. 531107-0550S; 511 2060
www.arkis.is arkis@arkis.is

Kleifar 6
Verkefni: Netaverkstæði Vestmannaeyjum
Sveitarfélag: Vestmannaeyjar
Staðgerðin: 8000-1-25733510
Landsúmer: 160713
Verfnumer: 15-078

Hönnuður:

Ólafur Steinarsson	arkitekt	tlf. 1611161-2769
Amar Þór Jónsson	arkitekt	tlf. 010174-4819
Birgir Tóftsson	arkitekt	tlf. 020460-4589
Þjórn Guðbrandsson	arkitekt	tlf. 170174-3059
Egill Guðmundsson	arkitekt	tlf. 270152-6869
Þorvaldur L. Björgvinsson	byggingarfr. bfr.	tlf. 250572-3529

Hönnuður aðal-/séruppdráttar:
Hönnunarstjórn:

Hannes / teiknað: JBS Mællikvæði: 1 : 50
Yfirfarið / samþykkt: PLB / EG Dagssetning: 26.4.2019

VERKTEIKNINGAR
1 (99)3.02 A
teikning breyting
GRUNNMYND 1.HÆÐ -
NÚVERANDI HÚS

1 (99) Grunnmynd, 1. hæð - Núverandi hluti
1 : 50