


SAUGASTYRJA
TILGÆTT
TILGÆTT

Artun samskiptingaráhrifur:
Skiptingur:

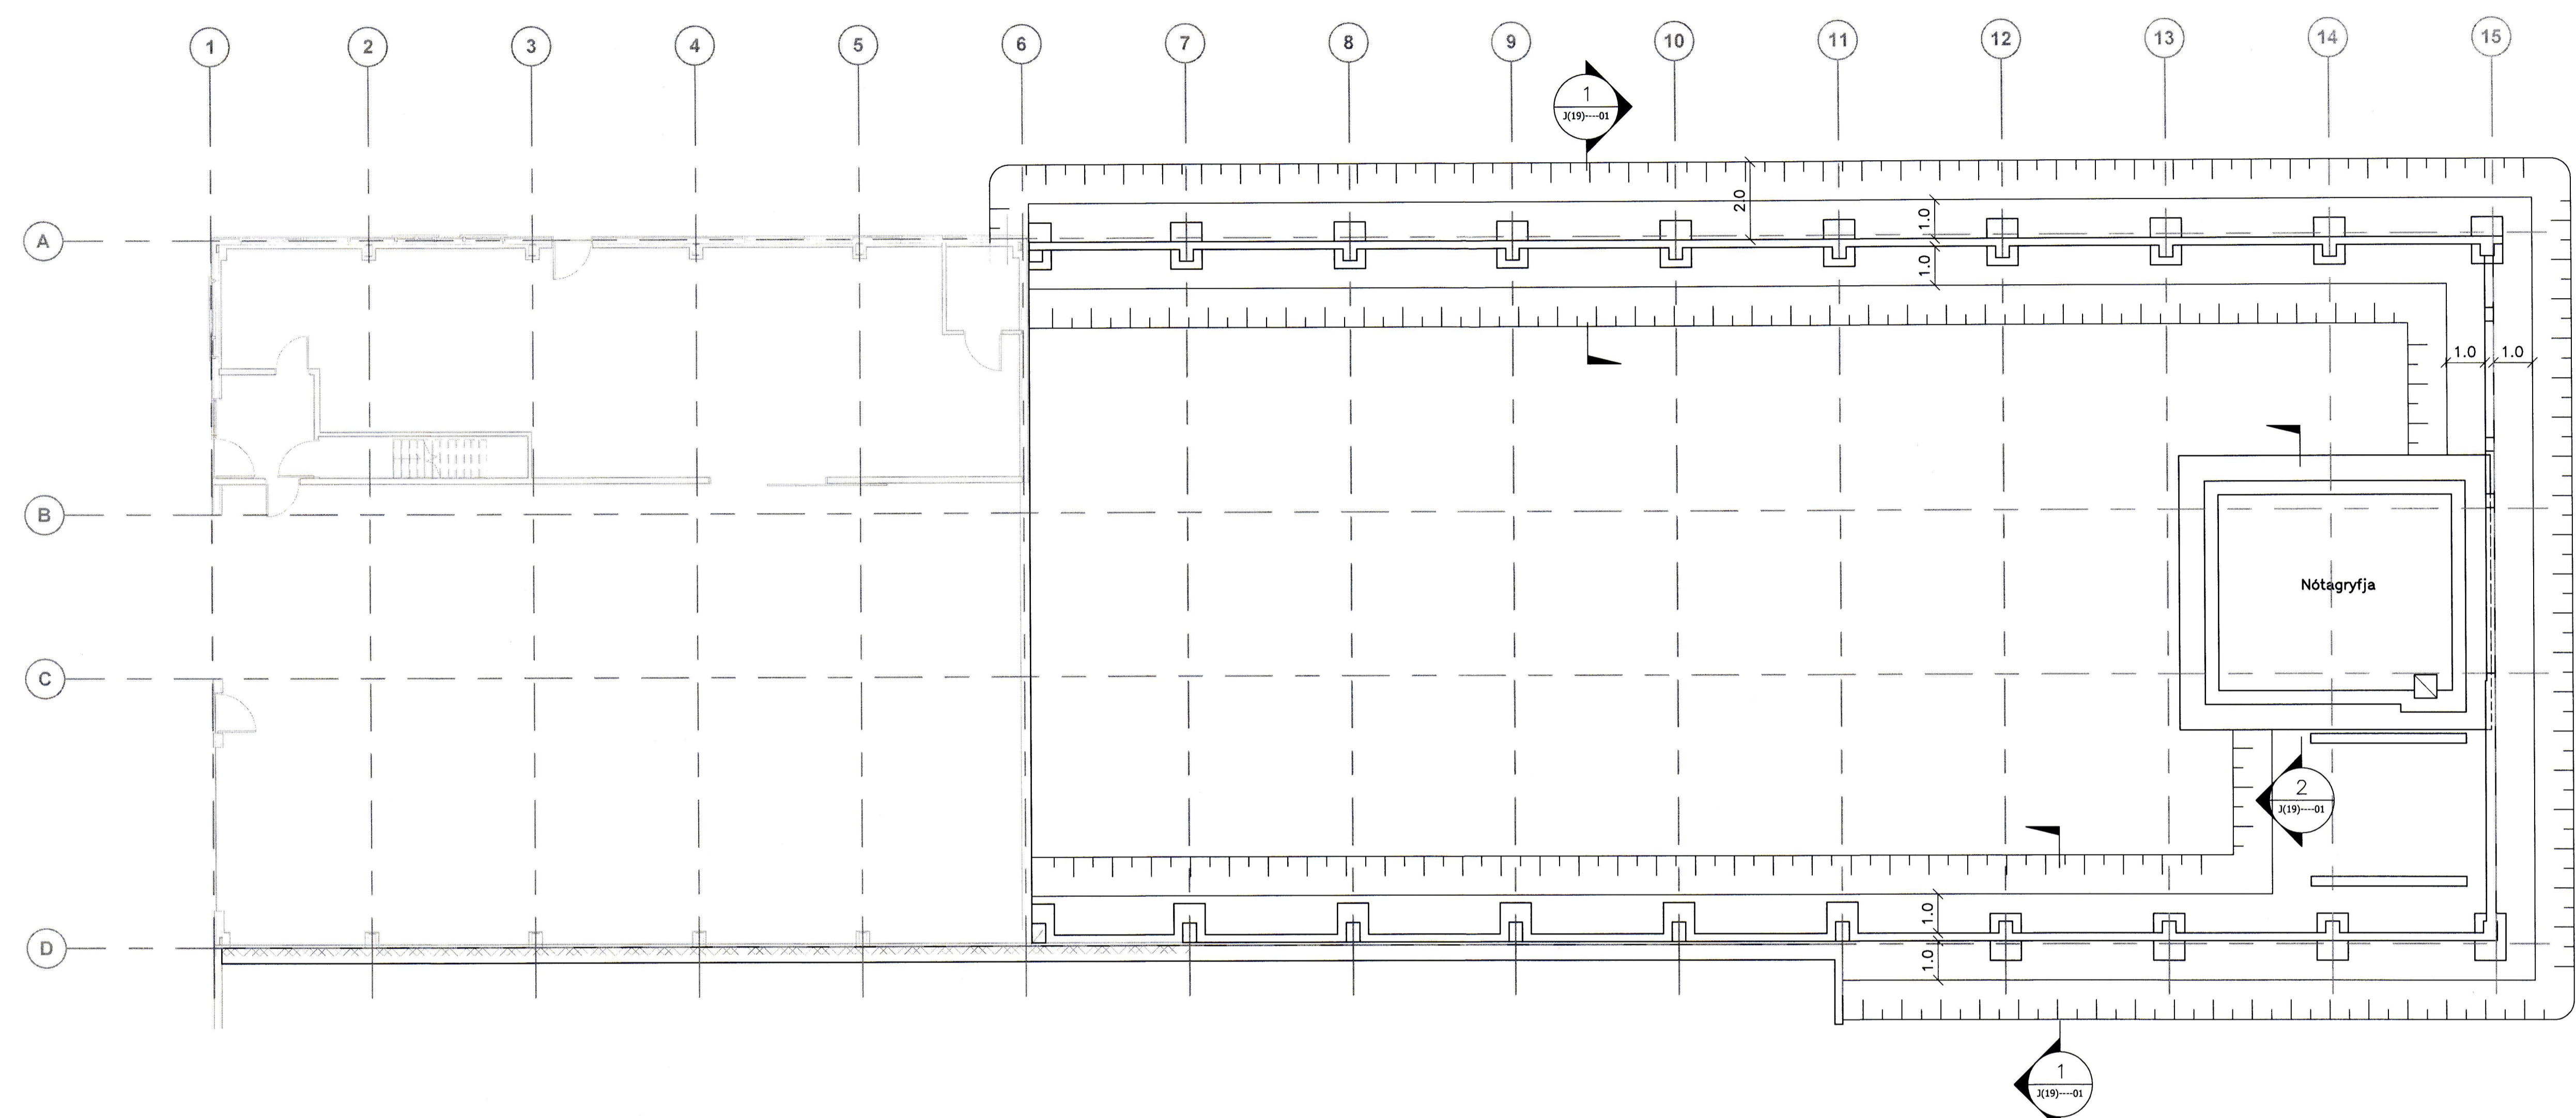

Grunnmynd graftarplans
Mkv: 1:100

1	Framkvæmdarteikning	20.09.16	HJE
△	Breytingar:	Dags:	Hö.:

OHNIT
VERKFRÆÐISTOFA

Hæðeitisbraut
58-60
108 Reykjavík
Sími: 570-0500
Fax: 570-0503
www.ohnit.is

Hannað: LS Teiknað: JPG Yfirfarið: HJE

Tölvuskrá: J(11)---01 GRAFTARPLAN.DWG

Kl.: 131167-5479 Dags: 20.09.2016

Sambýkt: *Jarðvinna*

Hampiðjan - Netaverkstæði stækkun
Kleifar 6, Vestmannaeyjum

Jarðvinna
Graftarplan

Verk nr.: 15261 Frumst. bláð: A1 Teikn. nr.: Útg.:
Mkv: 1:100 **J(11)---01 1**