



SAMÞYKKT AF BYGGINGARFULLTRÚA
24. OKT. 2016
BYGGINGARFULLTRÚA
BYGGINGARFULLTRÚA VESTMANNAEYJUM

Artun samþykkingarbrúna
Sýningar:

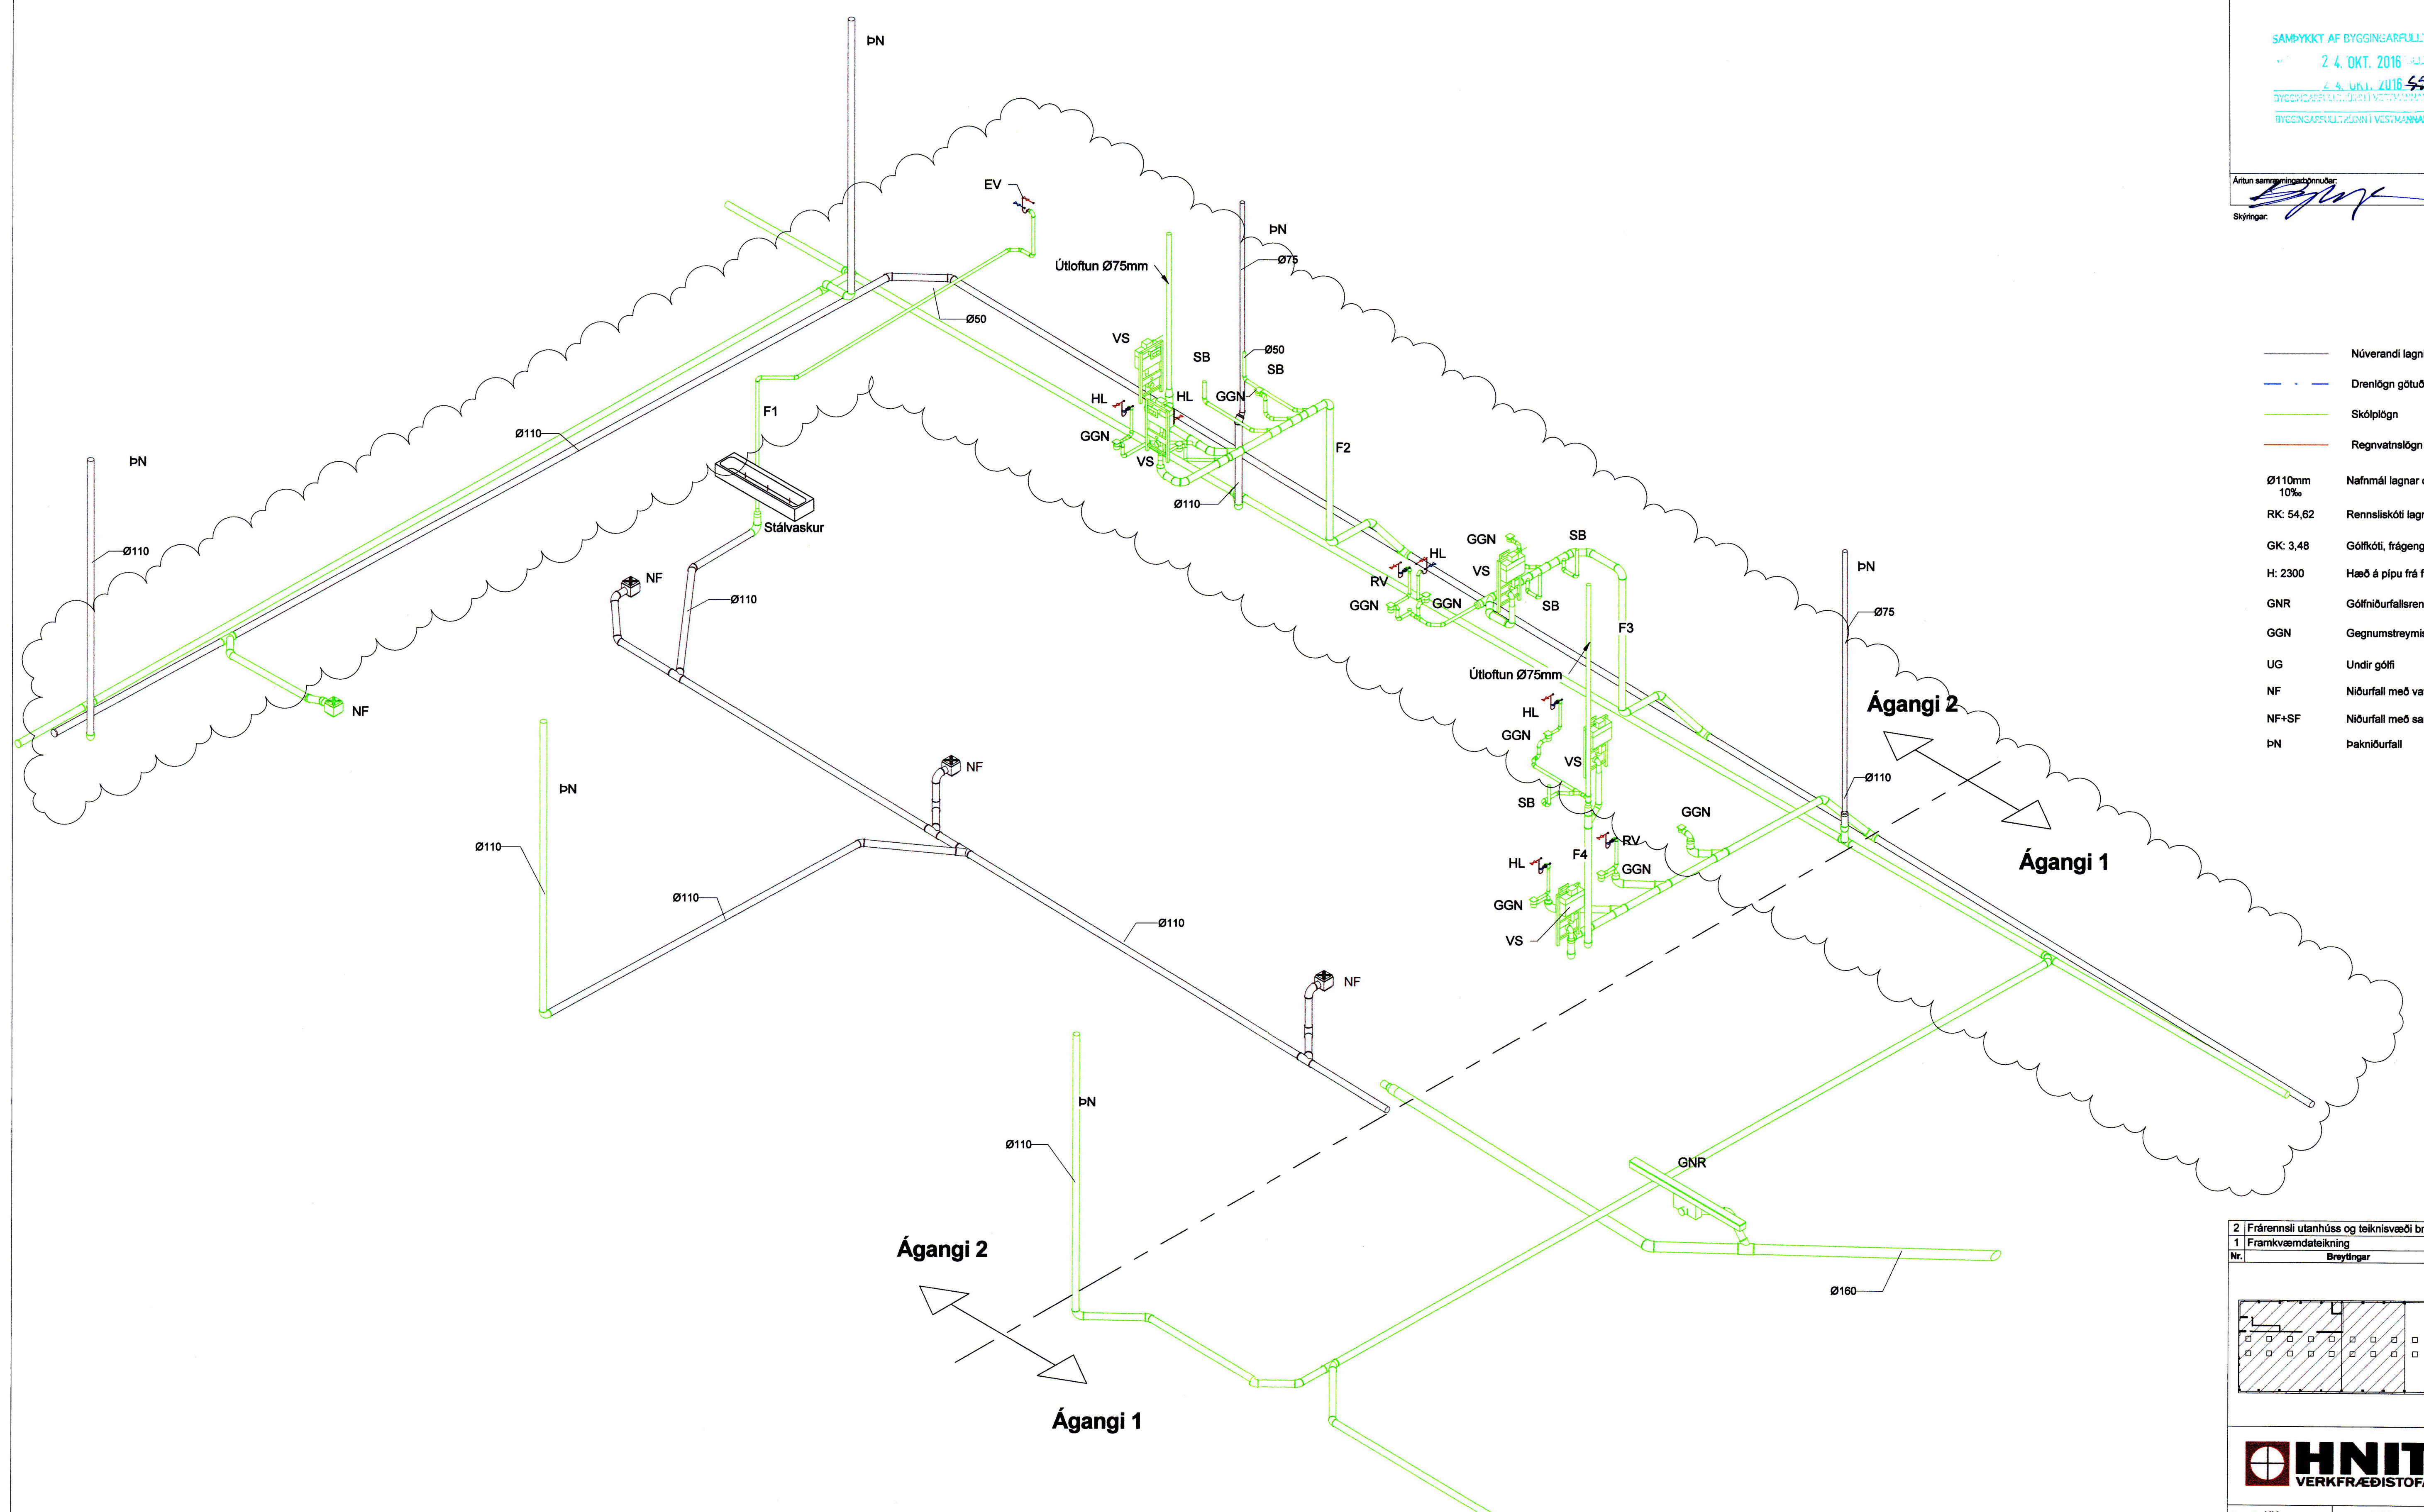

- Núverandi lagnir
 - - - Drenlagn götuð
 - Skólplagn
 - Regnvatnlagn
- Ø110mm 10‰ Nafnmál lagnar og halli
 - RK: 54,62 Rennislóti lagna 54,62
 - GK: 3,48 Gólfkóti, frágengið gólf
 - H: 2300 Hæð á pípu frá frágengnu gólf
 - GNR Gólfniðurfallsrenna með vatnslás
 - GGN Gegnumstreymisgólfniðurfall
 - UG Undir gólf
 - NF Niðurfall með vatnslás
 - NF+SF Niðurfall með sandfang
 - ÞN Þakniðurfall

2	Frænnisli utanhúss og teiknisvæði breytt	19.10.16	BÞ
1	Fræmmingateikning	20.09.16	BÞ
Nr.	Breytingar	Daga.	br.af

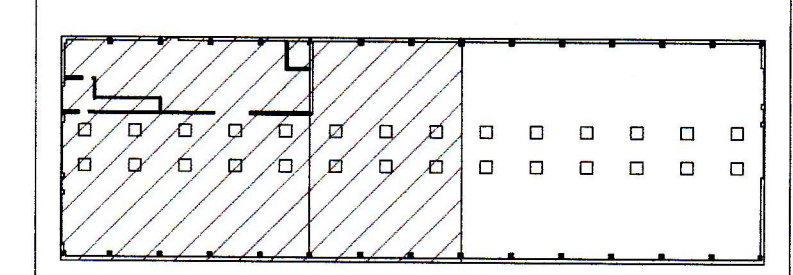

HNIT
VERKFRÆÐISTOFA
Hæðleikbraut 59-60
108 Reykjavík
Sími: 570-0500
Fax: 570-0503
www.hnit.is

Hannað: KK Teiknað: AMJ Yfirfarið: BÞ
Kt: 190384-2339 Daga: 20.09.2016
Samþykkt: *Adillursson*

Netaverkstæði stækkun
Kleifar 6.
Vestmannaeyjum

Fráveitukerfi
Rúmmynd

Verk nr.: 15261 Forml. blaði: A1 Tekn. nr.: Úg:
Mkv.: 1: 50 L(51)---05 2

1 Rúmmynd

