



Artun og samþykkingarritun  
Skýringar

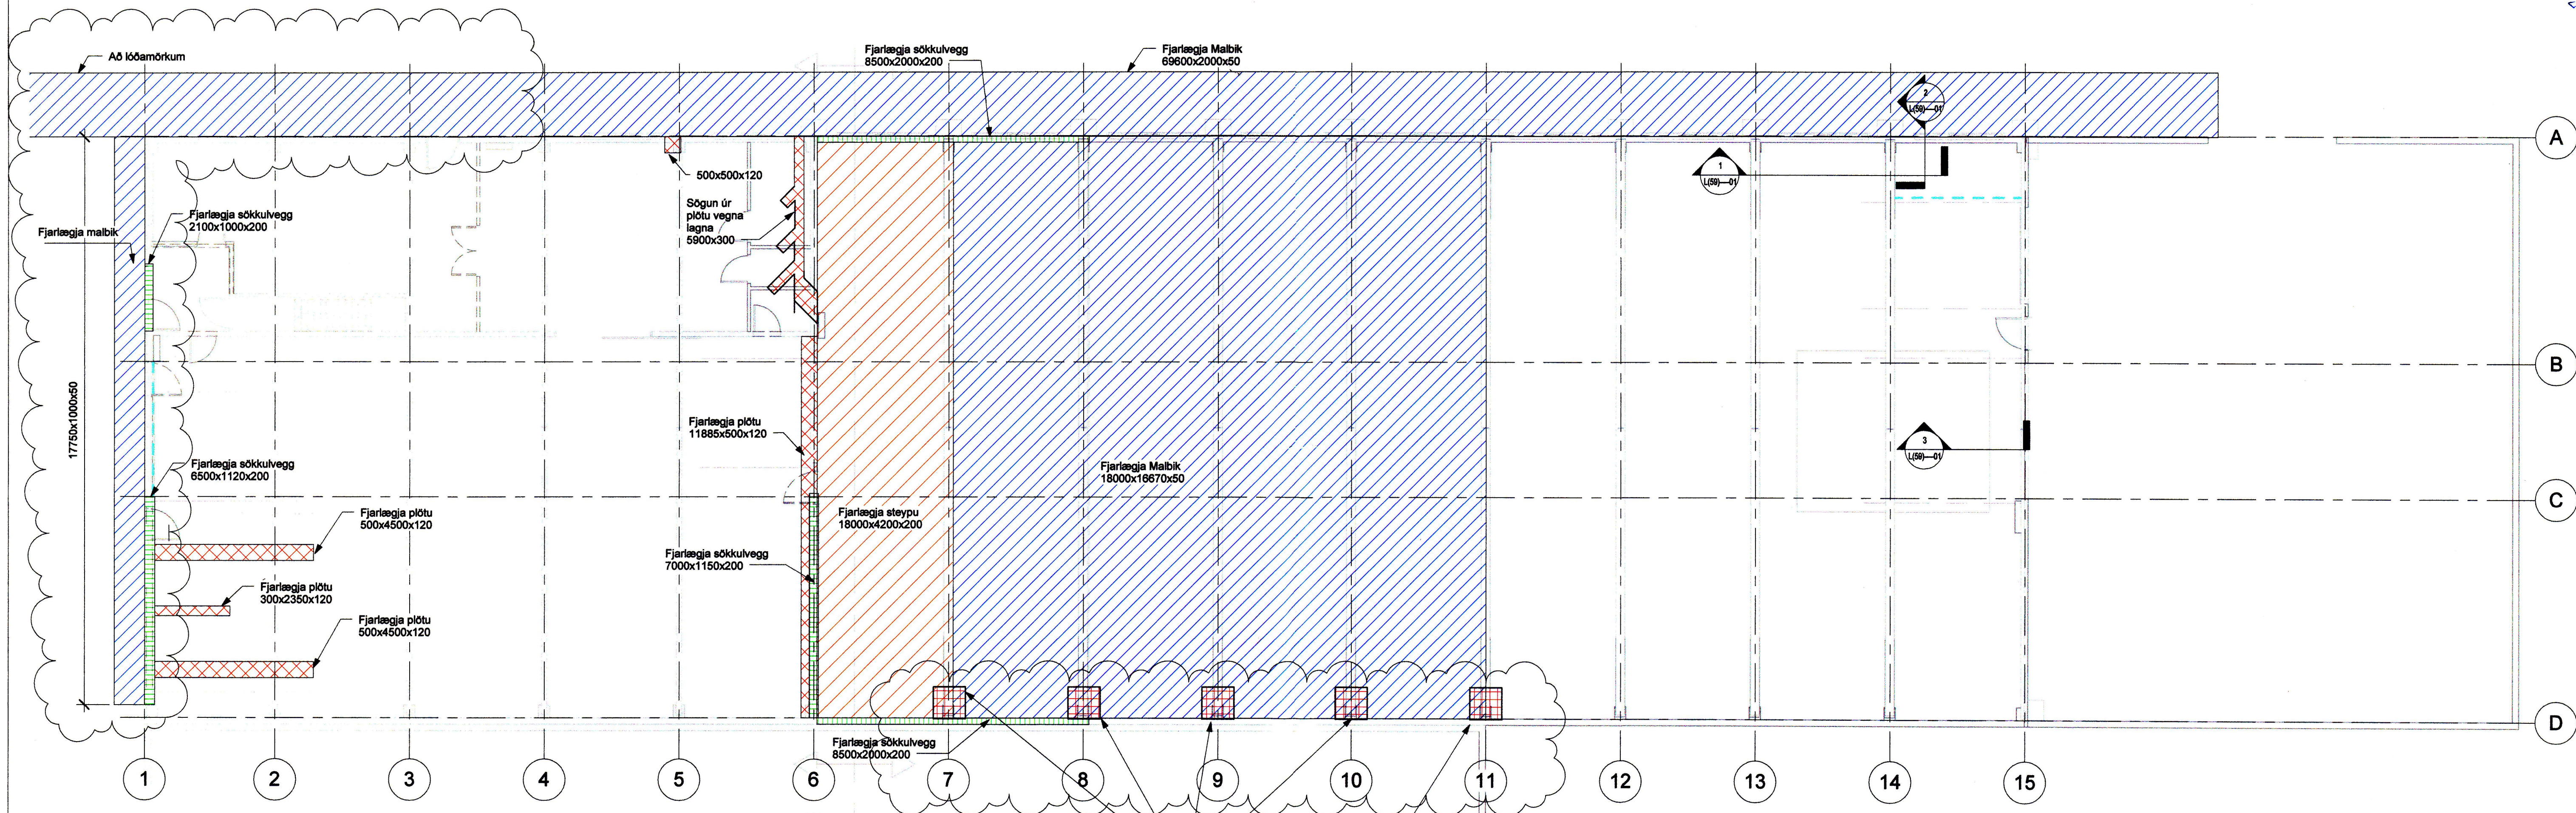

- Áfangi 2**
- Steypt plata sögun og uppúrtekt
  - Sökkulvegur sögun og uppúrtekt
  - Malbiksupprif Gróftur og förgun
  - Fjarlægja súlu og undirstöður
  - Steypa múrbrot Múrbrot og förgun

1 Grunnmynd 1.hæð  
1 : 100

2 Vegna breytinga á lögnum	08.12.16	BP
1 Framkvæmdateikning	20.09.16	BP
Nr.	Breytingar	Daga.

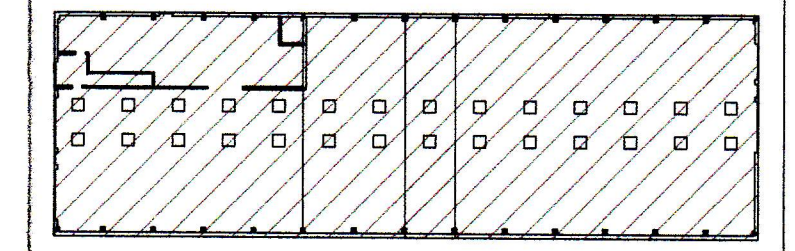


**HNIT**  
VERKFRÆÐISTOFA

Háalettabraut 58-60  
108 Reykjavík  
Sími: 570-0500  
Fex: 570-0503  
www.hnit.is

Hannað: KK	Telnað: AMJ	Yfirráð: BP
KE: 080344-2289		Daga: 20.09.2016
Samþykkt: Þórunn Þorðarsen		

Netaverkstæði stækkun  
Kleifar 6.  
Vestmannaeyjum  
Múrbrot og sögun

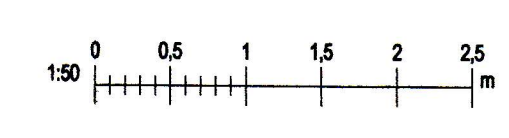

Verk nr.: 15261	Frumst. blaði: A1	Telkn. nr.: L(52)---01	Útg.: 2
Mík: 1 : 100			