


SAMÞYKKT AF DVÖGGINNARFULLTRÖG  
1. OKT. 2016

Árskoðun  
Stjofnir

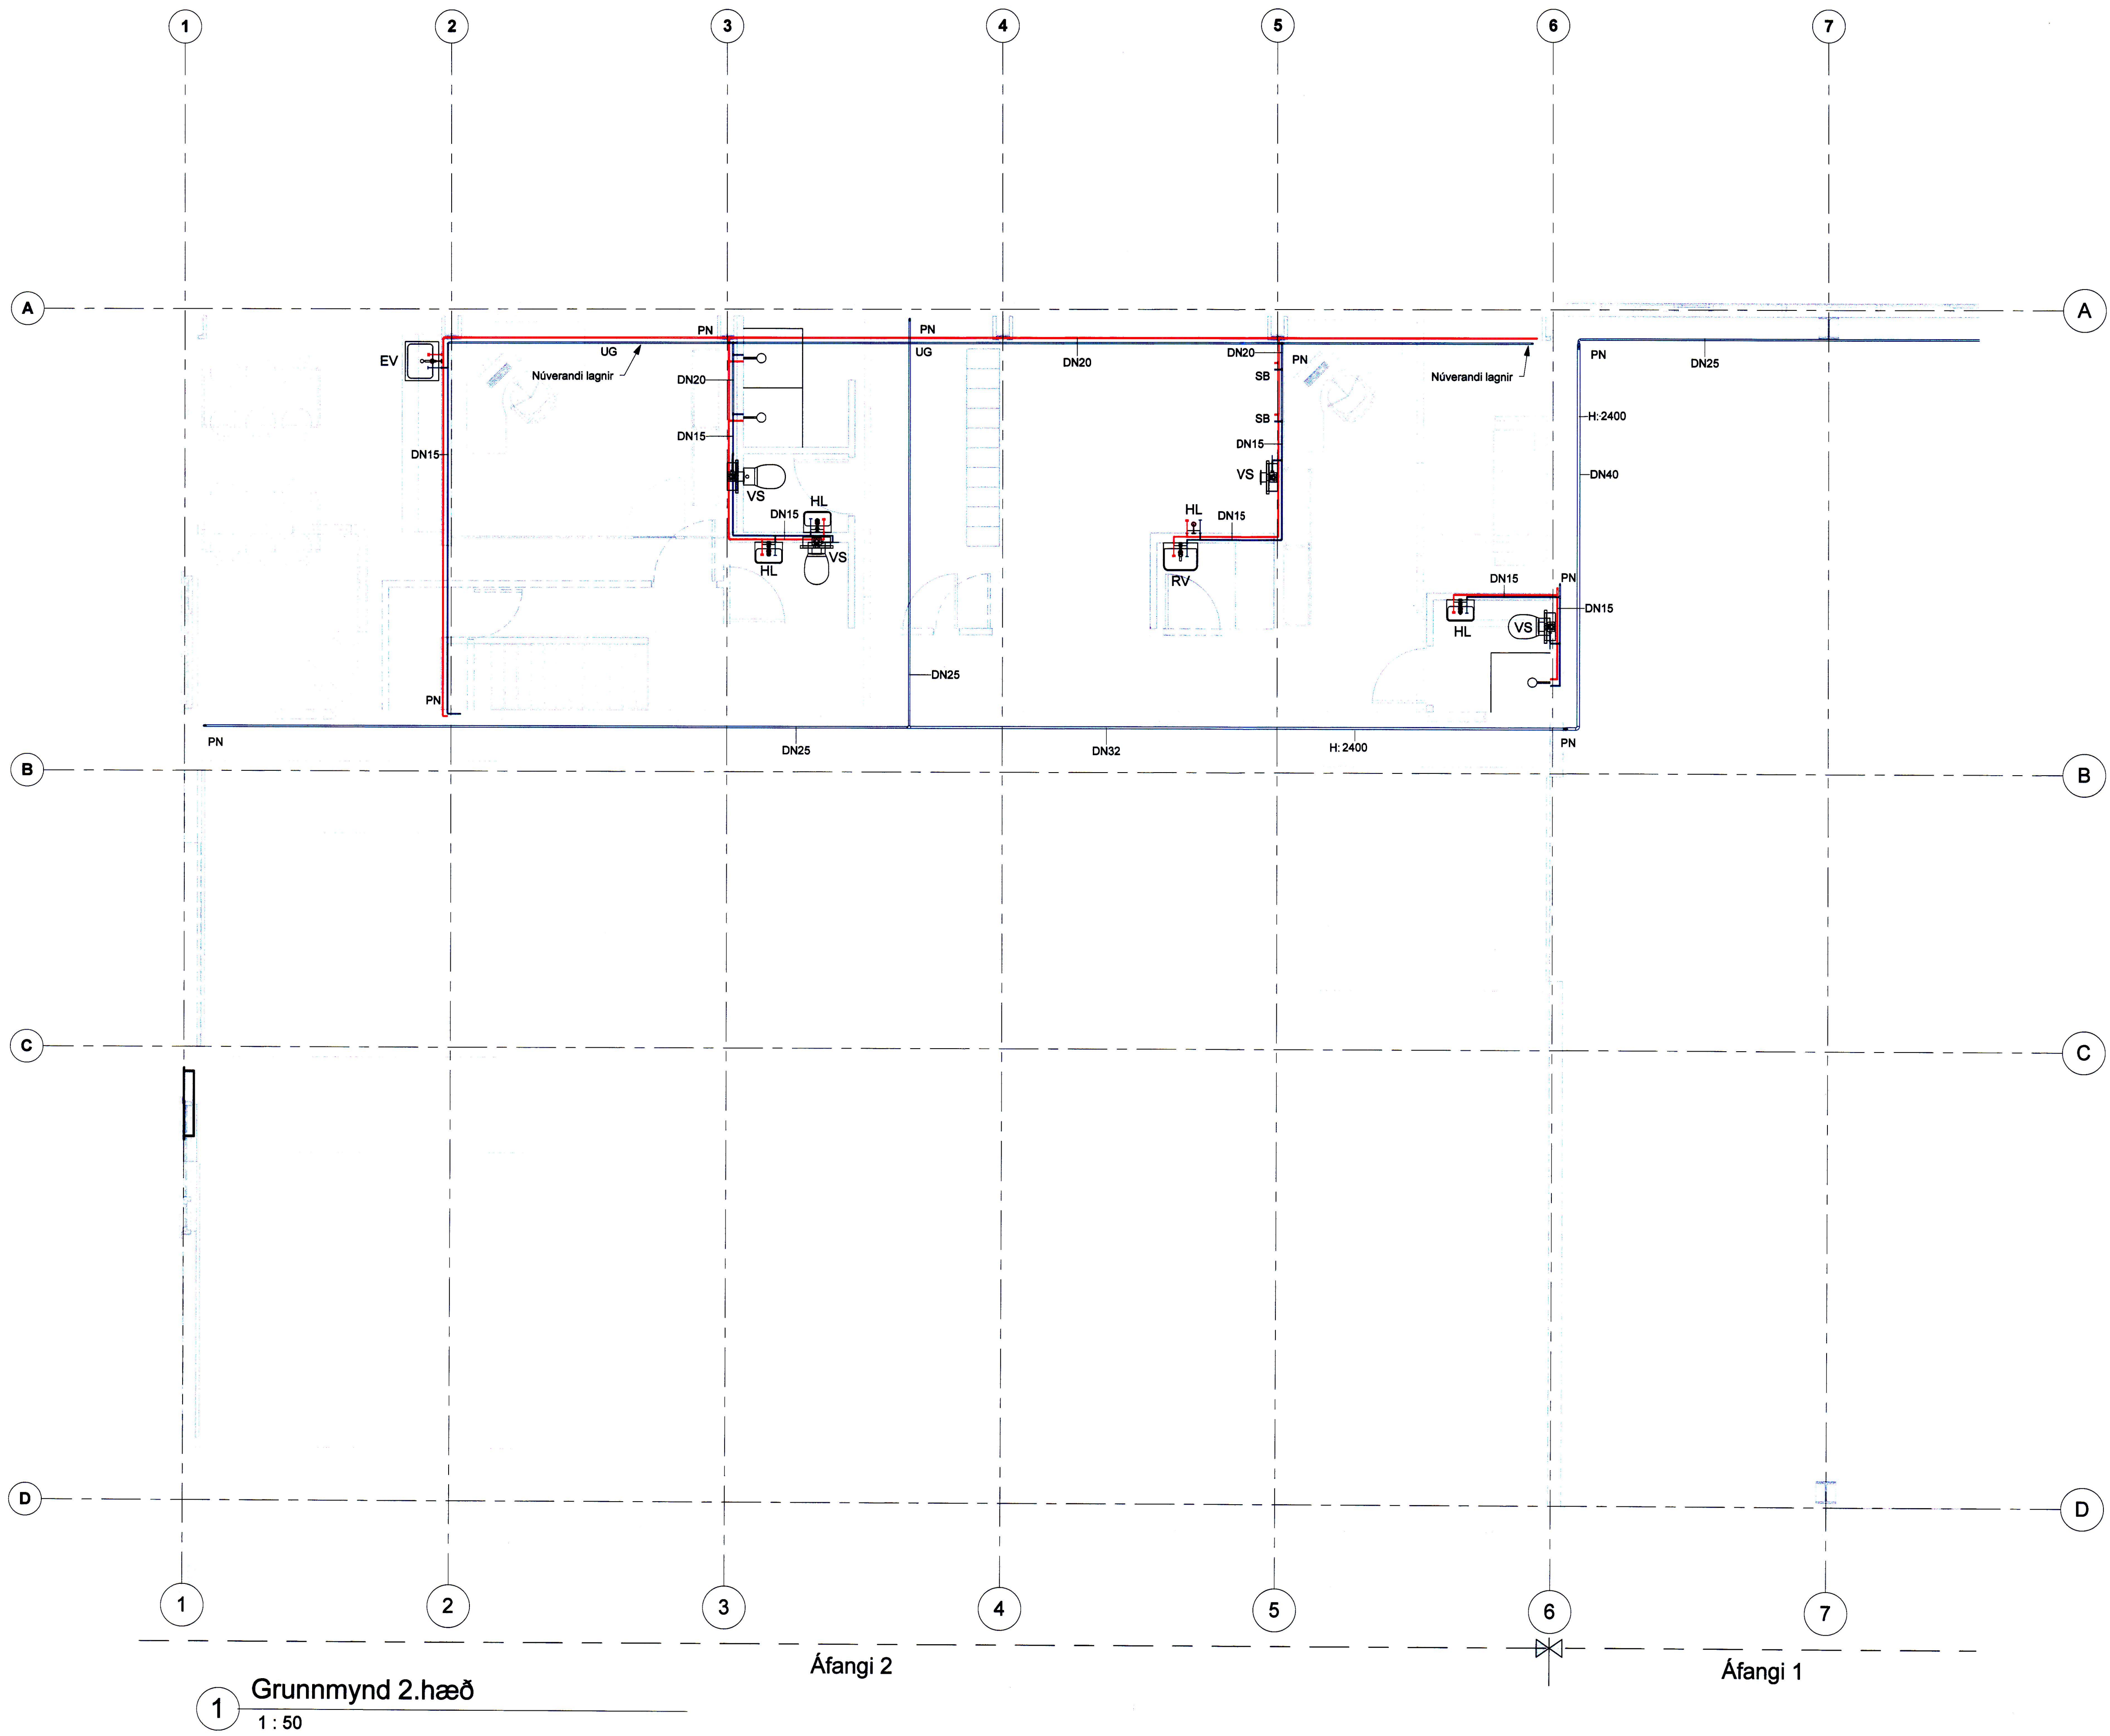


- Allt efni og öll vinna skal vera í samræmi við íslenska staðla og reglugerðir.
- Festingar skulu vera vandaðar og settar samkvæmt leiðbeiningum röráframleiðanda.
- Allar tengingar við eitt tæki eru DN 15 nema annað sé tekið fram.
- Allar ómerktar lagnir eru DN 15.
- Öl mál eru í millimetrum, nema hæðarkótar eru í metrum.
- Allar neyslúvatnslagnir eru álpex lagnir. Lagnir fyrir brunavatn eru ryðfrjár lagnir.

- Merkingar:
- Hreinlætistöki:
- HL - Handlaug
  - VS - Vatnssalemi
  - EV - Eldhúsvaskur
  - SB - Sturti
  - GN - Gólfniðurfall
  - GGN - Gegnumstreymsniðurfall
  - GNR-Gólfniðurfallsrist
  - BRS - Brunaslanga. L=25m
  - F1 - Fallslammi nr. 1
  - ÚL - Útloftun

- Staðsetningar:
- VL - Við loft
  - VV - Á vegg við loft
  - IV - Inn í vegg
  - VG - Við gólf
  - UG - Undir gólf
  - H 2500 - Hæð lagnar, mæld frá gólf

- Merkingar lagna:
- Kalt neyslúvatn og brunavatn
  - Heitt neyslúvatn
  - Frérennsislaginir

1	Framkvæmdateikning	20.09.16	BÞ
Nr.	Breytingar	Dags.	br.af

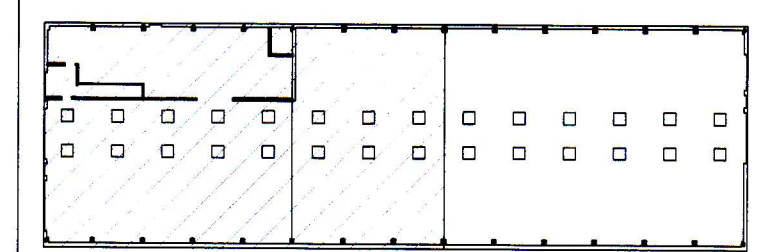

**HNIT**  
VERKFRÆÐISTOFA

Háskólabraut 58-60  
108 Reykjavík  
Sími: 570-0500  
Faci: 570-0503  
www.hnit.is

Hannað: KK      Teknað: AMJ      Yfirfarið: BÞ  
Kl: 190384-2339      Dags: 20.09.2016

Samþykkt: *[Signature]*  
Netaverkstæði stækkun  
Kleifar 6.  
Vestmannaeyjum

Príðakerfi  
Grunnmynd, 2.hæð



Verk nr.: 15261	Framst. blað: A1	Telkn. nr.:	Úg.:
Mkv.: 1:50		L(53)---03	1

1 Grunnmynd 2.hæð  
1:50

Áfangi 2

Áfangi 1