


1. Okt. 2016
Breytingar

Ábyrging
Sáttari

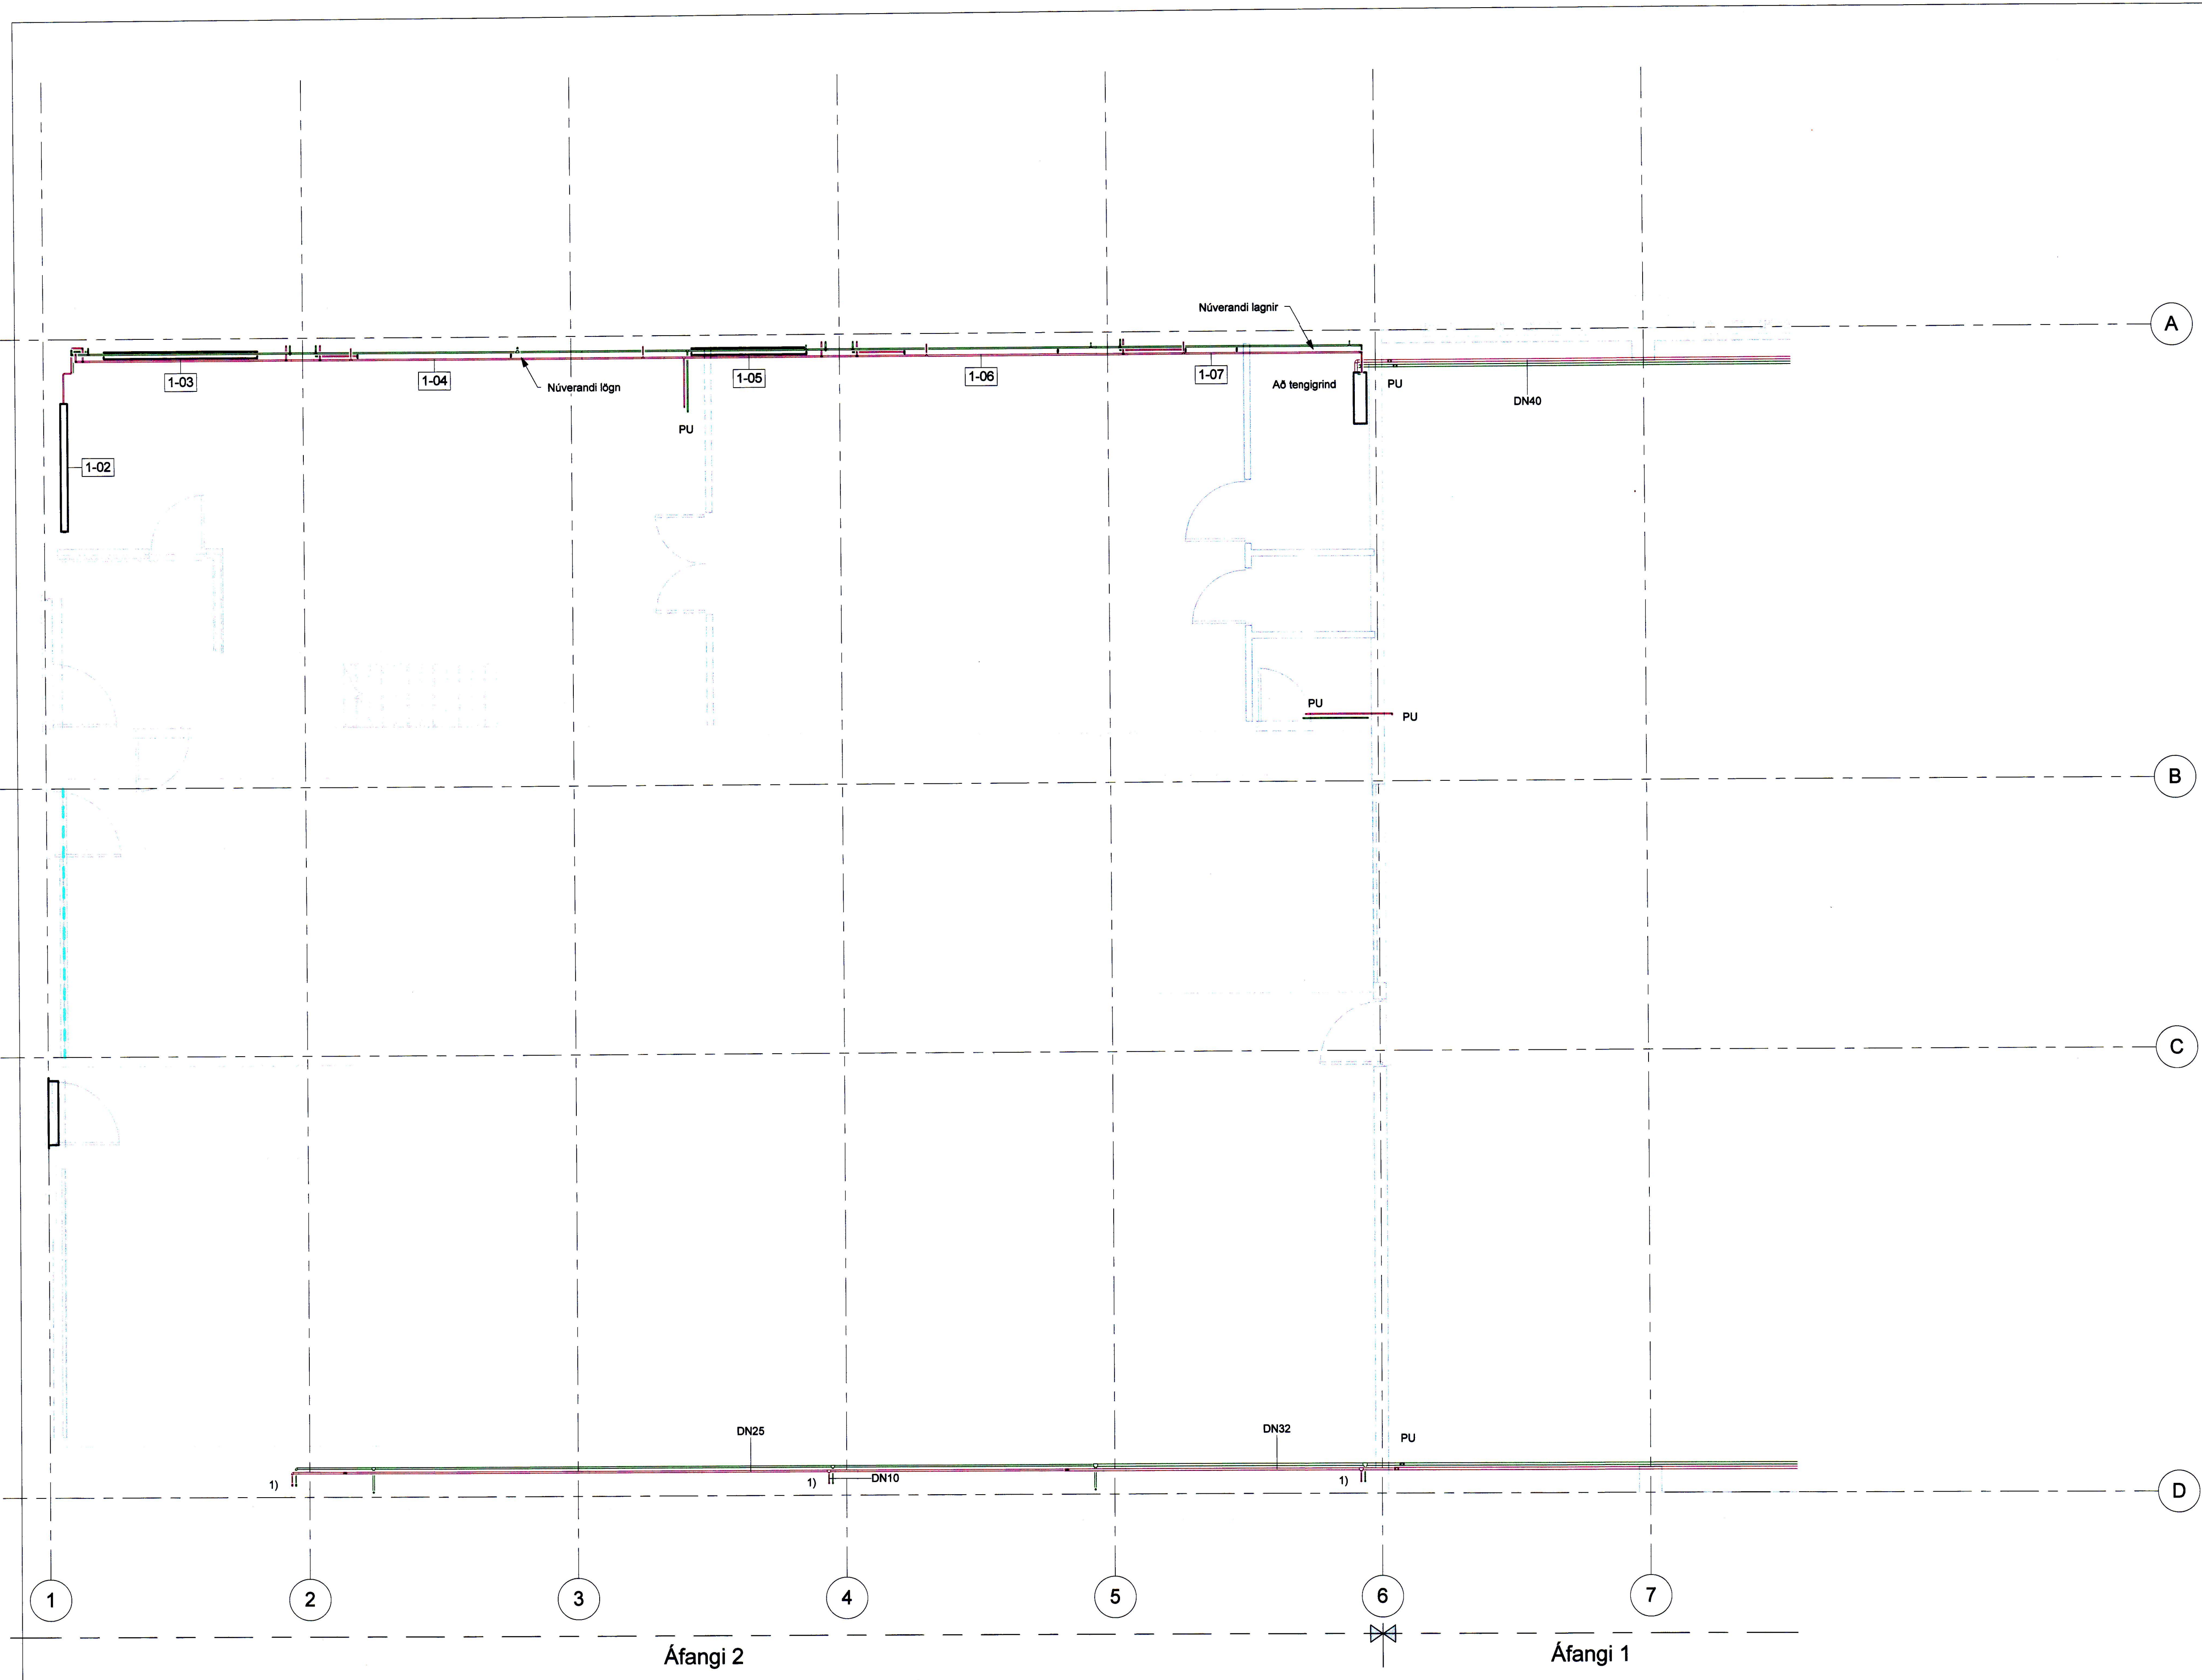

- Allt efni og vinna skal vera í samræmi við íslenska stæði og reglugerðir.
- Festingar skulu vera vandaðar og settar samkvæmt leiðbeiningum röðraframlönda.
- Öll mál eru í millimetrum, nema hæðarkótar sem eru í metrum. Mál á leiðslum eru nafnmál.
- Allar ofnialagnir skulu gerðar úr svörtum stálrörum samkvæmt DIN 2440, með skrúfuðum tengjum.
- Ónefndar lagnir eru DN10.

Merkingar:

— Framrás
— Bakrás

PN Pípa niður
PU Pípa upp
UG Undir gólfplötu
AV Á vegg
H-2750 Hæð lagna, mæld frá gólf.
HB1-HB8 Hitastig 15 kw
1) Pípa endar með kúluloka og tappa

Ófnaskrá

Nr.	Teg.	Lengd Ofns	Hæð Ofns	Afköst (W)	Athugasemd
1-01	22	2000	600	2805	Nýr ofn
1-02	22	2000	600	2805	Er til staðar
1-03	22	2400	600	3366	Er til staðar
1-04	22	2400	600	3366	Er til staðar
1-05	22	1800	600	2524	Er til staðar
1-06	22	2400	600	3366	Er til staðar
1-07	22	600	600	1122	Er til staðar
2-01	21	1800	400	1367	Nýr ofn
2-02	21	1800	400	1367	Nýr ofn
2-03	21	2400	400	1823	Nýr ofn
2-04	21	2400	400	1823	Nýr ofn
2-05	21	2400	400	1823	Nýr ofn
2-06	21	2400	400	1823	Nýr ofn
2-07	21	2400	400	1823	Nýr ofn
2-08	11	600	600	440	Nýr ofn
2-09	11	500	600	367	Nýr ofn
16				32010	

1	Frákvæmdateikning	20.09.16	BP
Nr.	Breytingar	Daga.	br.raf



Hannað: KK Talað: AMJ Yfirtekið: BP
 Kt: 190384-2339 Daga: 20.09.2016
 Samþykkt: *Nið. Ússon*
Netaverkstæði stækkun Kleifar 6. Vestmannaeyjum
 Hitakerfi
 Grunnmynd, 1. hæð
 Verk nr.: 15261 Frumst. bláði: A1 Tökn. nr.: Útg.:
 Mkv.: L(56)---01 1

1 Grunnmynd 1.hæð
1 : 50

