


Artun...
Skýringar

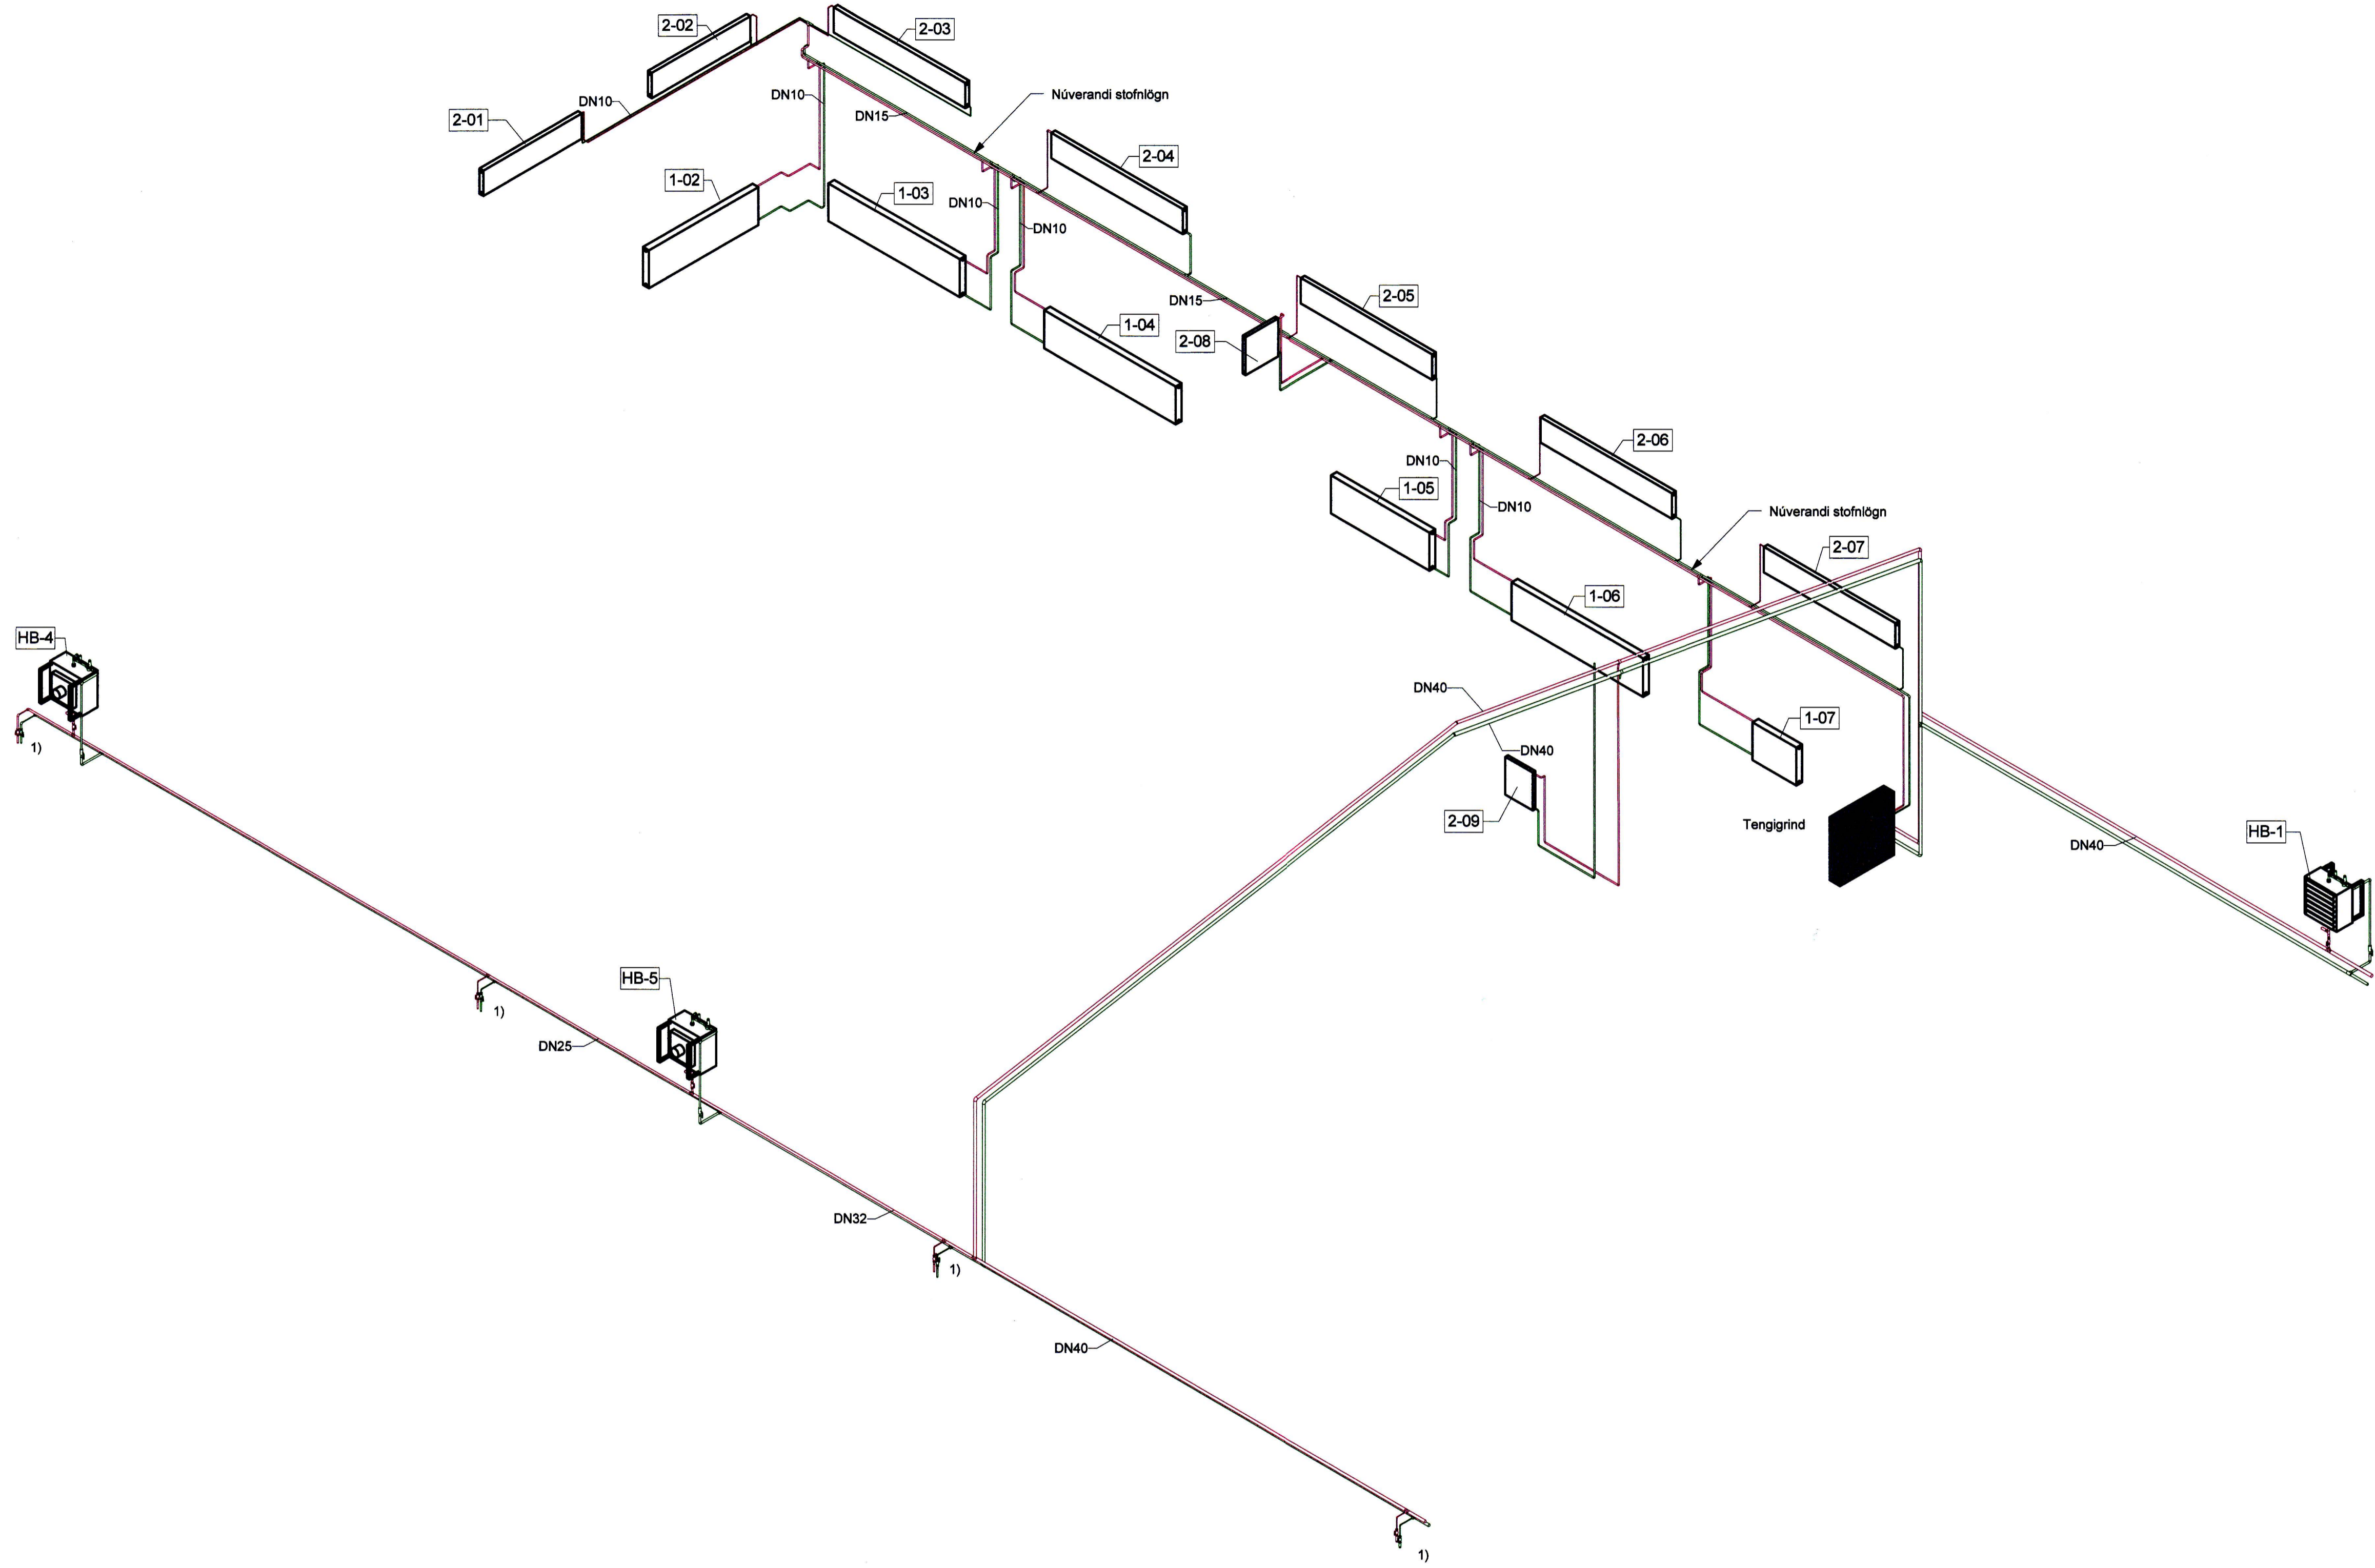

- Allt efni og vinna skal vera í samræmi við íslenska staðla og reglugerðir.
- Festingar skulu vera vandaðar og settar samkvæmt leiðbeiningum rörframleiðanda.
- Öll mál eru í millimetrum, nema hæðarkótur sem eru í metrum. Mál á leiðslum eru nafnmál.
- Allar ofnalagnir skulu gerðar úr svörtum stálörum samkvæmt DIN 2440, með skrúfuðum tengjum.
- Örnefndar lagnir eru DN10.


Merkingar:

— Framrás
— Bakrás

PN Pipa niður
PU Pipa upp
UG Undir gölplötu
AV Á vegg
H-2750 Hæð lagna, mæld frá gófi.
HB1-HB8 Hitablasari 15 kw
Hitastig 75/35 innihiti 18°
1) Pipa endar með kúluloka og tappa

1 Rúmmynd

1	Framkvæmdateikning	20.09.16	BÞ
Nr.	Breytingar	Daga.	br/af

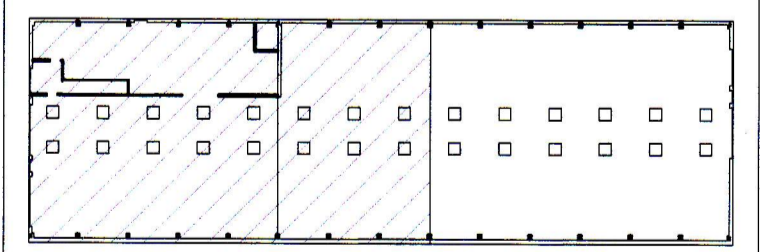

Hannað: KK Teknað: AMJ Yfirrit: BÞ
Númer: 190384-2339 Daga: 20.09.2016

Sambýtt: *[Signature]*
Netaverkstæði stækkun
Kleifar 6.
Vestmannaeyjum

Hitakerfi
Rúmmynd

Verk nr.: 15261 Frumst. blaði: A1 Tegm. nr.:
Mkv.: L(56)----04 1