

SAMPLAÐ AF DYGGINGARFRUM
1 g. OKT. 2016
DYGGINGARFRUM HVAÐANVAÐA

Artun / Skýringar
[Signature]

STOKKAR: Stokkar skulu gerðir úr sinkhöðuðum stálpötum. Þeir skulu hafa styrk og þéttleika samkvæmt DS-1122.2

U-1 Útsogsrít
37/3 Loftmagn er 37/3

SL-150: Stílloka-stærð
BR.1: Brunaloka nr. 1


Ø200 : Hringlega stokkur með þvermál 200mm
H:2336 : Hæð í neðri brún stokks frá gólf

HG.1 : Hljóðgildra nr.1

NB : Neðri brún stokks

Tákn líta:
Innblasturskerfi
Útsogskerfi

NB:21,57 = Kóti neðri brúnar 21,57m

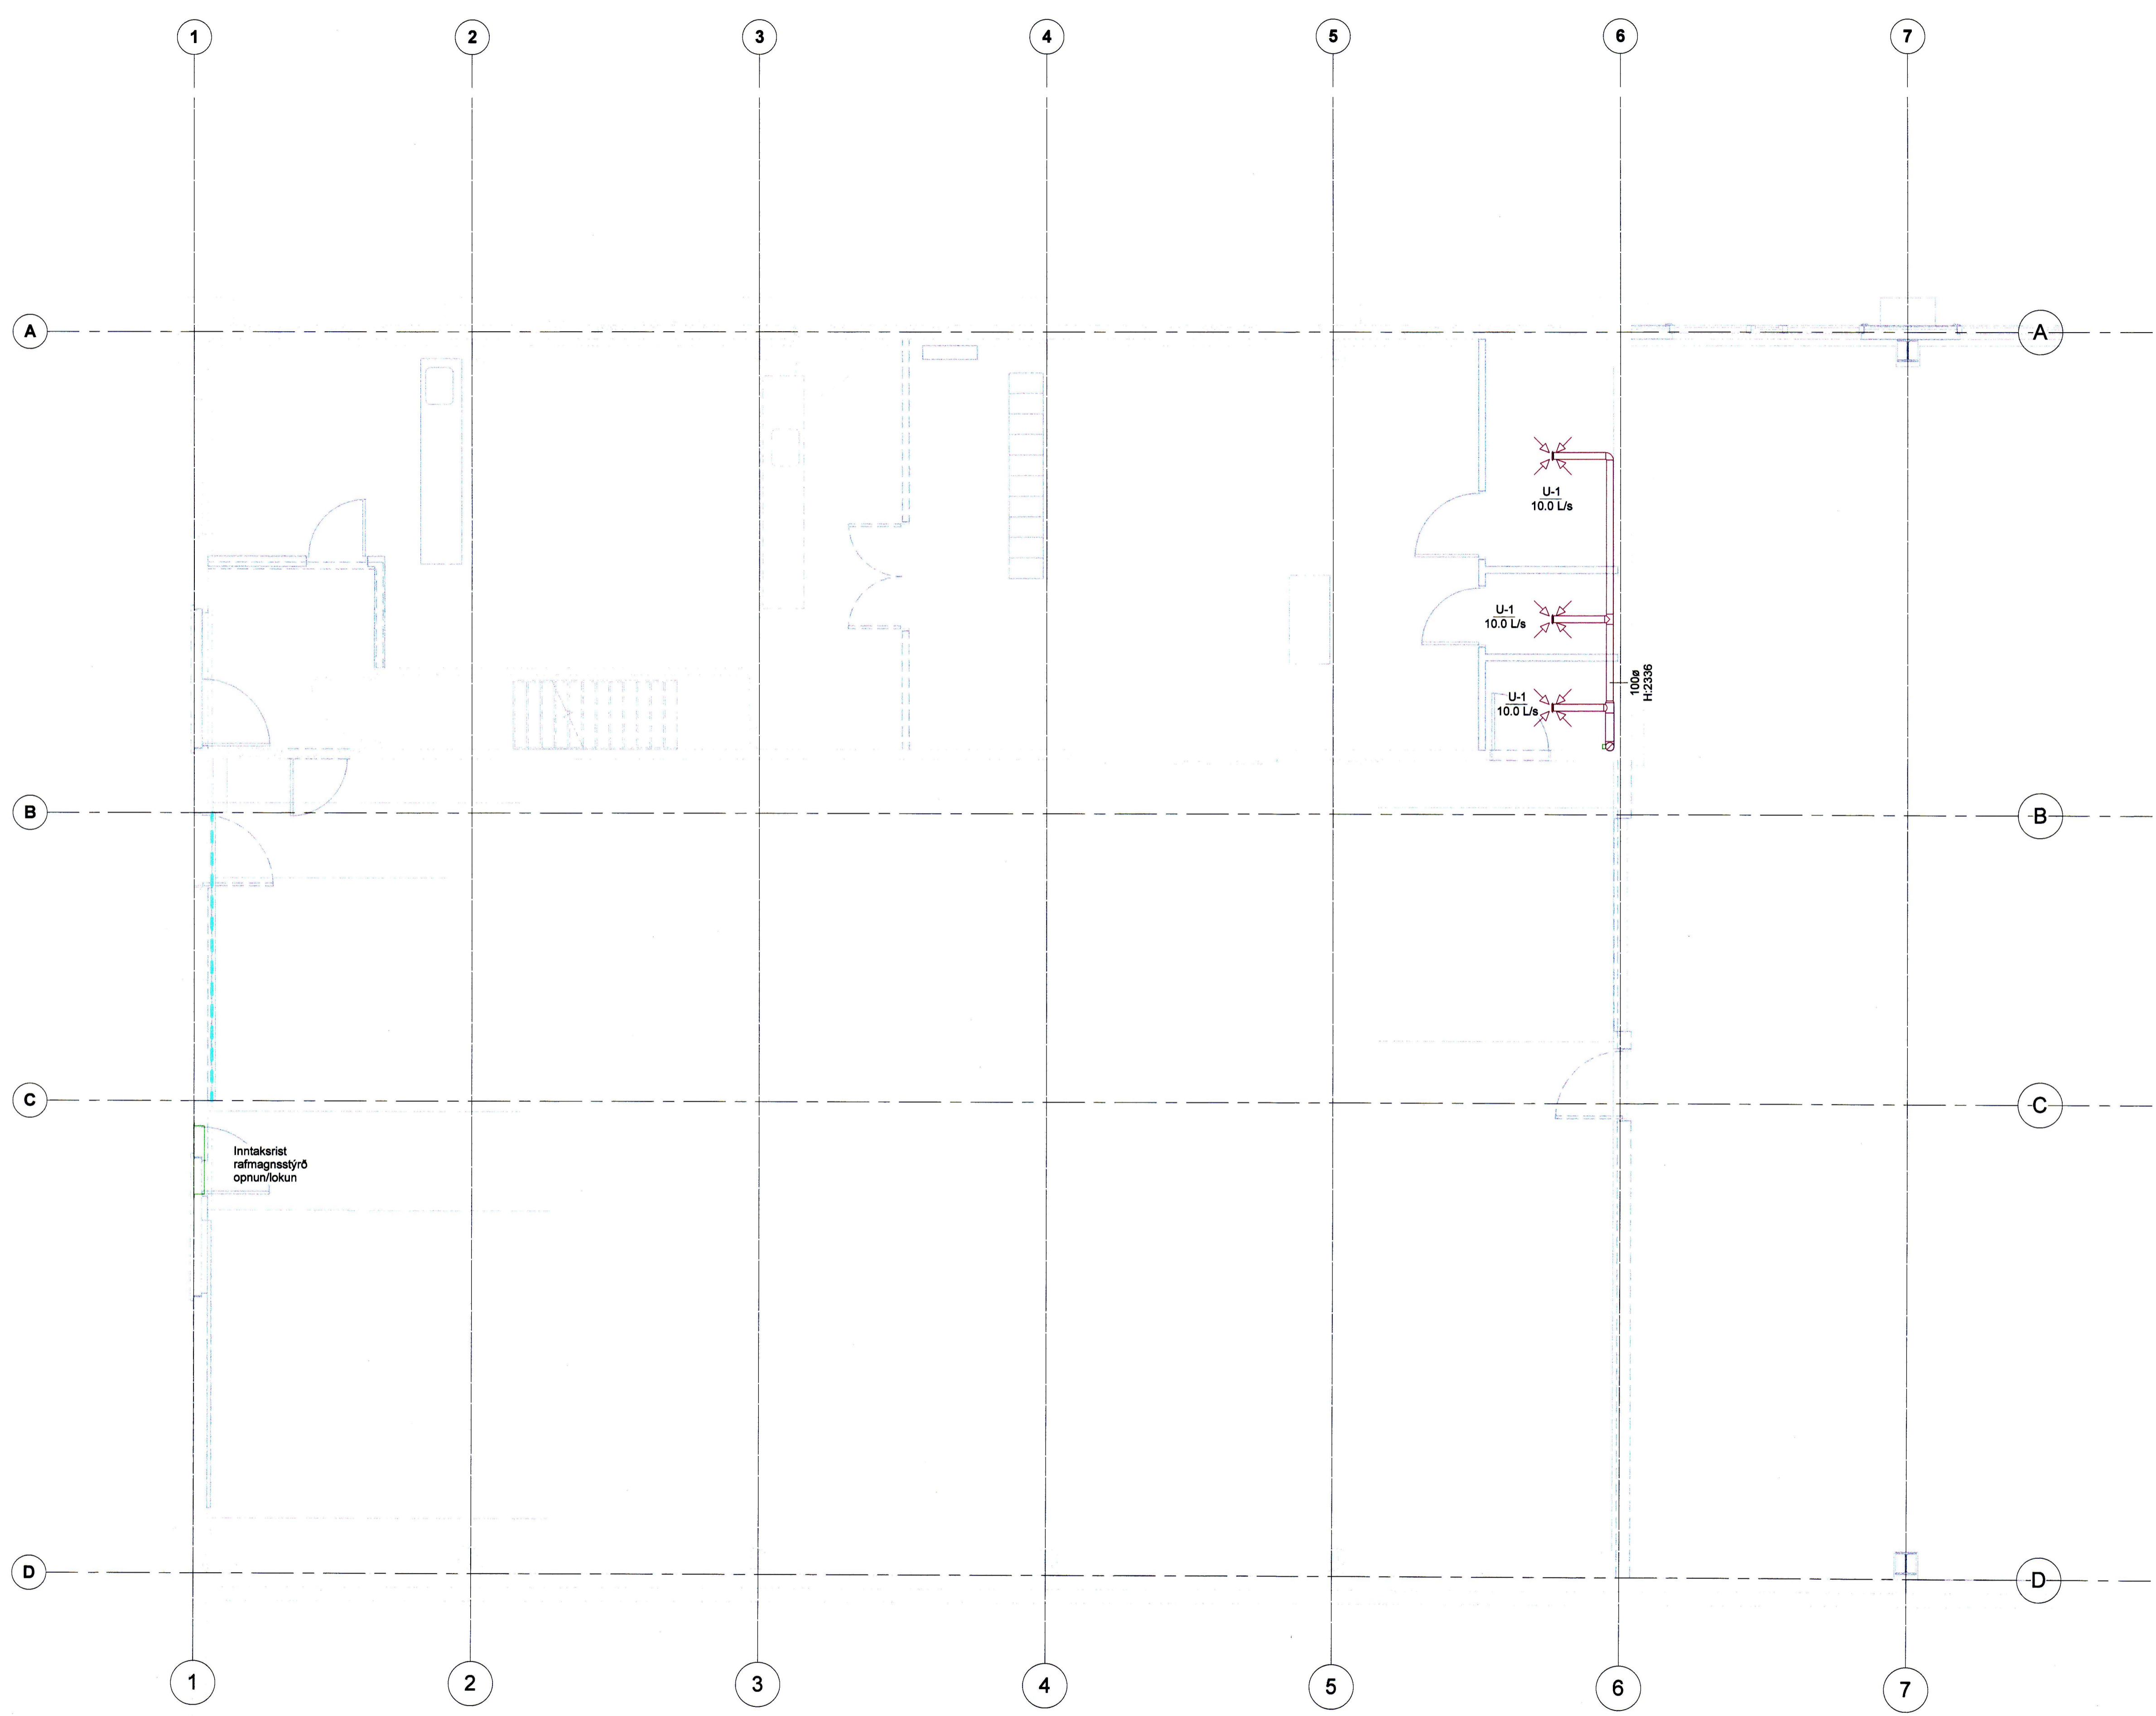


1 Grunnmynd 1.hæð
1:50

Áfangi 2

Áfangi 1

1	Fræðingur	20.09.16	Bp
Nr.	Breytingar	Dags.	br/af

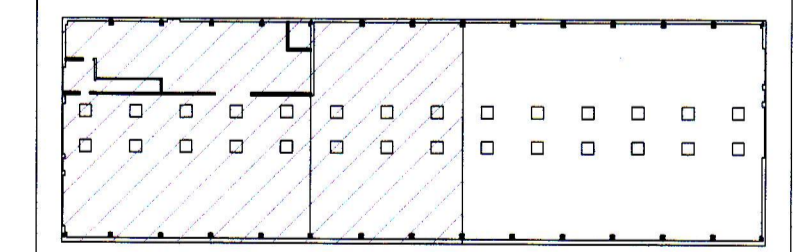

HNIT VERKFRÆÐISTOFA
Hæðisbraut 58-60
108 Reykjavík
Sími: 570-0500
Fax: 570-0503
www.hnit.is

Hannað: AU
Telnað: AMJ
Yfirfarið: BP
Kt: 190384-2339
Daga: 20.09.2016
Samþykkt: *[Signature]*

Netaverkstæði stækkun
Kleifar 6.
Vestmannaeyjum

Loftrásakerfi
Grunnmynd, 1. hæð

Verk nr.: 15261
Fræðingur: A1
Tel. nr.:
Útg.:
Mkv.: As indicated
L(57)----01 1

