


12. OKT. 2016

Stjórnun

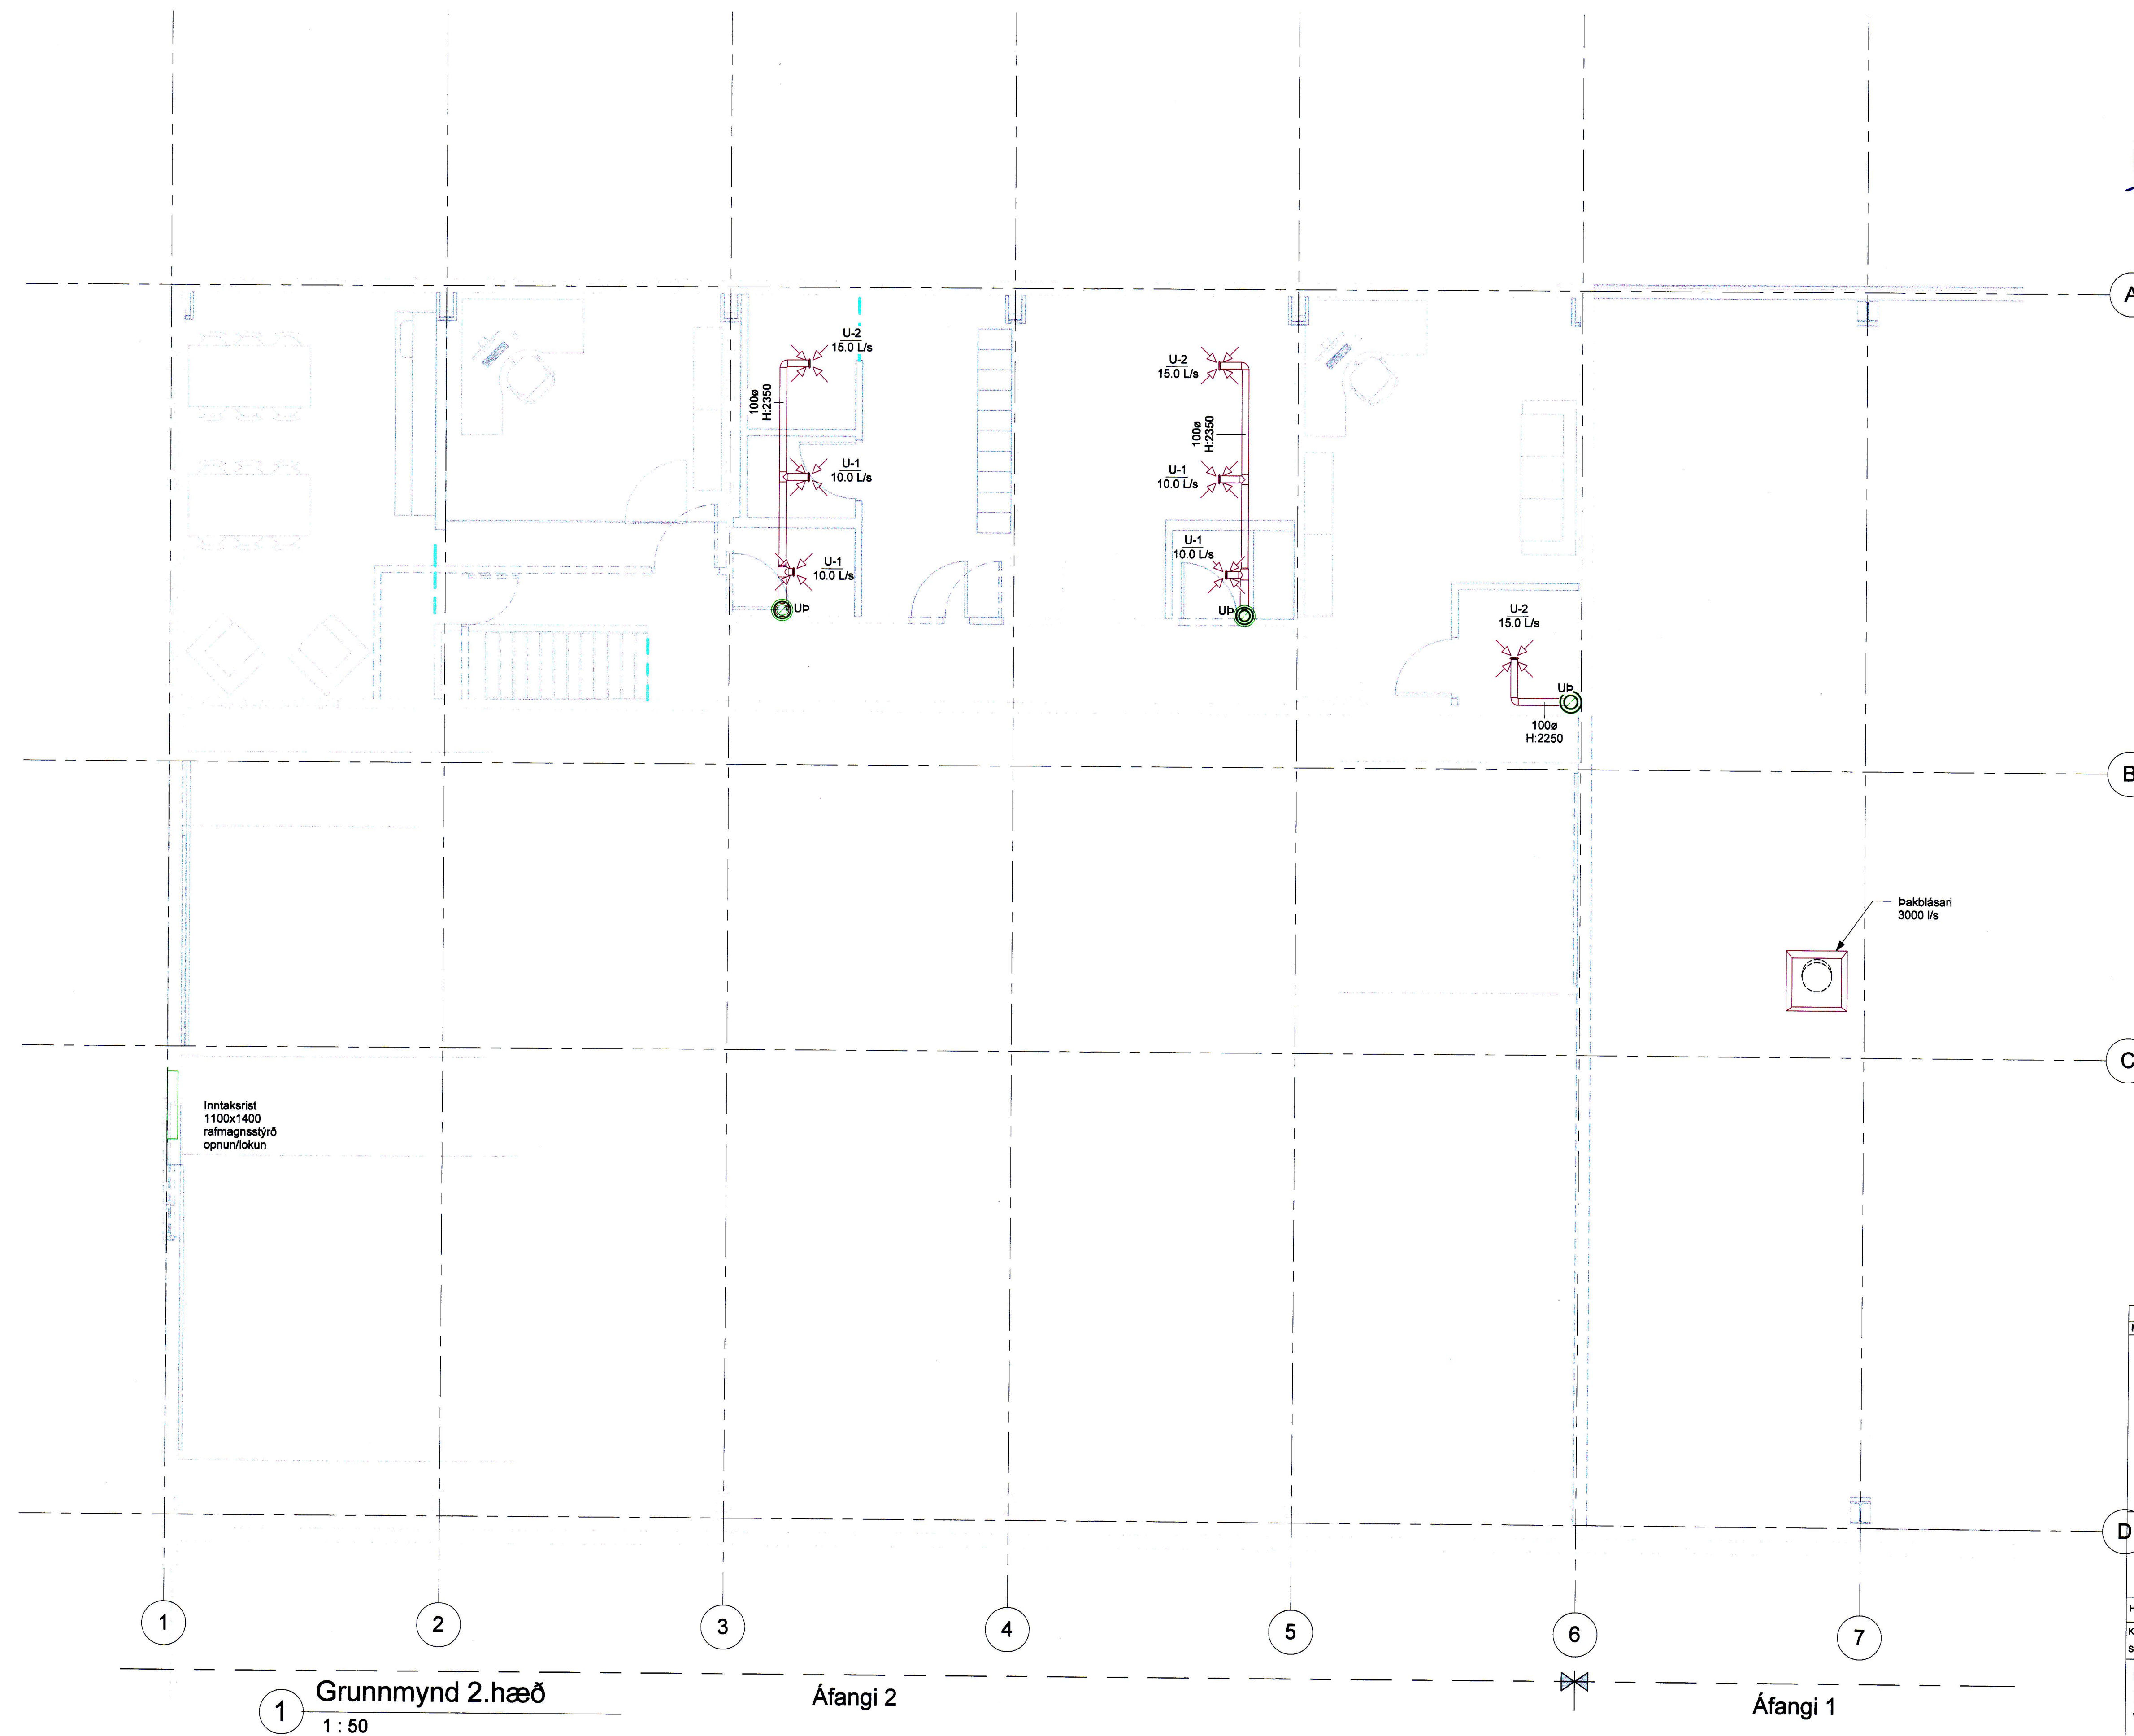

- A**
- STOKKAR: Stokkar skulu gerðir úr sinkhúðuðum stálpötum. Þeir skulu hafa styrk og þéttleika samkvæmt DS-1122.2
- U-1 Útsogsrist 37l/s Loftmagn er 37l/s
- SL-150: Stílloka-stærð
BR.1: Brunaloka nr. 1
- Ø200 : Hringlaga stokkur með þvermál 200mm
H.2336 : Hæð í neðri brún stokks frá gófi
- HG.1 : Hjóðgildra nr.1
- NB : Neðri brún stokks
- Tákn lita:
- Innblásturskerfi
 - Útsogskerfi
- NB:21.57 = Kóti neðri brúnar 21,57m

1 Grunnmynd 2.hæð 1 : 50

Áfangi 2

Áfangi 1

1	Frákvæmdeikning	20.09.16	Bb
Nr.	Breytingar	Dags.	br.af

HNIT
VERKFRÆÐISTOFA

Háttelistastræð 58-60
108 Reykjavík
Sími: 570-0500
Fax: 570-0503
www.hnit.is

Hannað: *AMJ* Tilknað: AMJ Yfirfarð: BP
Númer: 190304-2338 Dags: 20.09.2016
Samþykkt: *AMJ*

Netaverkstæði stækkun
Kleifar 6.
Vestmannaeyjum

Loftrásikerfi
Grunnmynd, 2. hæð

Verk nr.: 15261	Frumst. blaði: A1	Telkn. nr.:	Útg.:
Miv.: As indicated		L(57)---02	1