


FRÁGANGUR AF BYGGINGARFRÁGANGI  
18. OKT. 2016  
FRÁGANGUR AF BYGGINGARFRÁGANGI  
FRÁGANGUR AF BYGGINGARFRÁGANGI


Artun  
Skýring

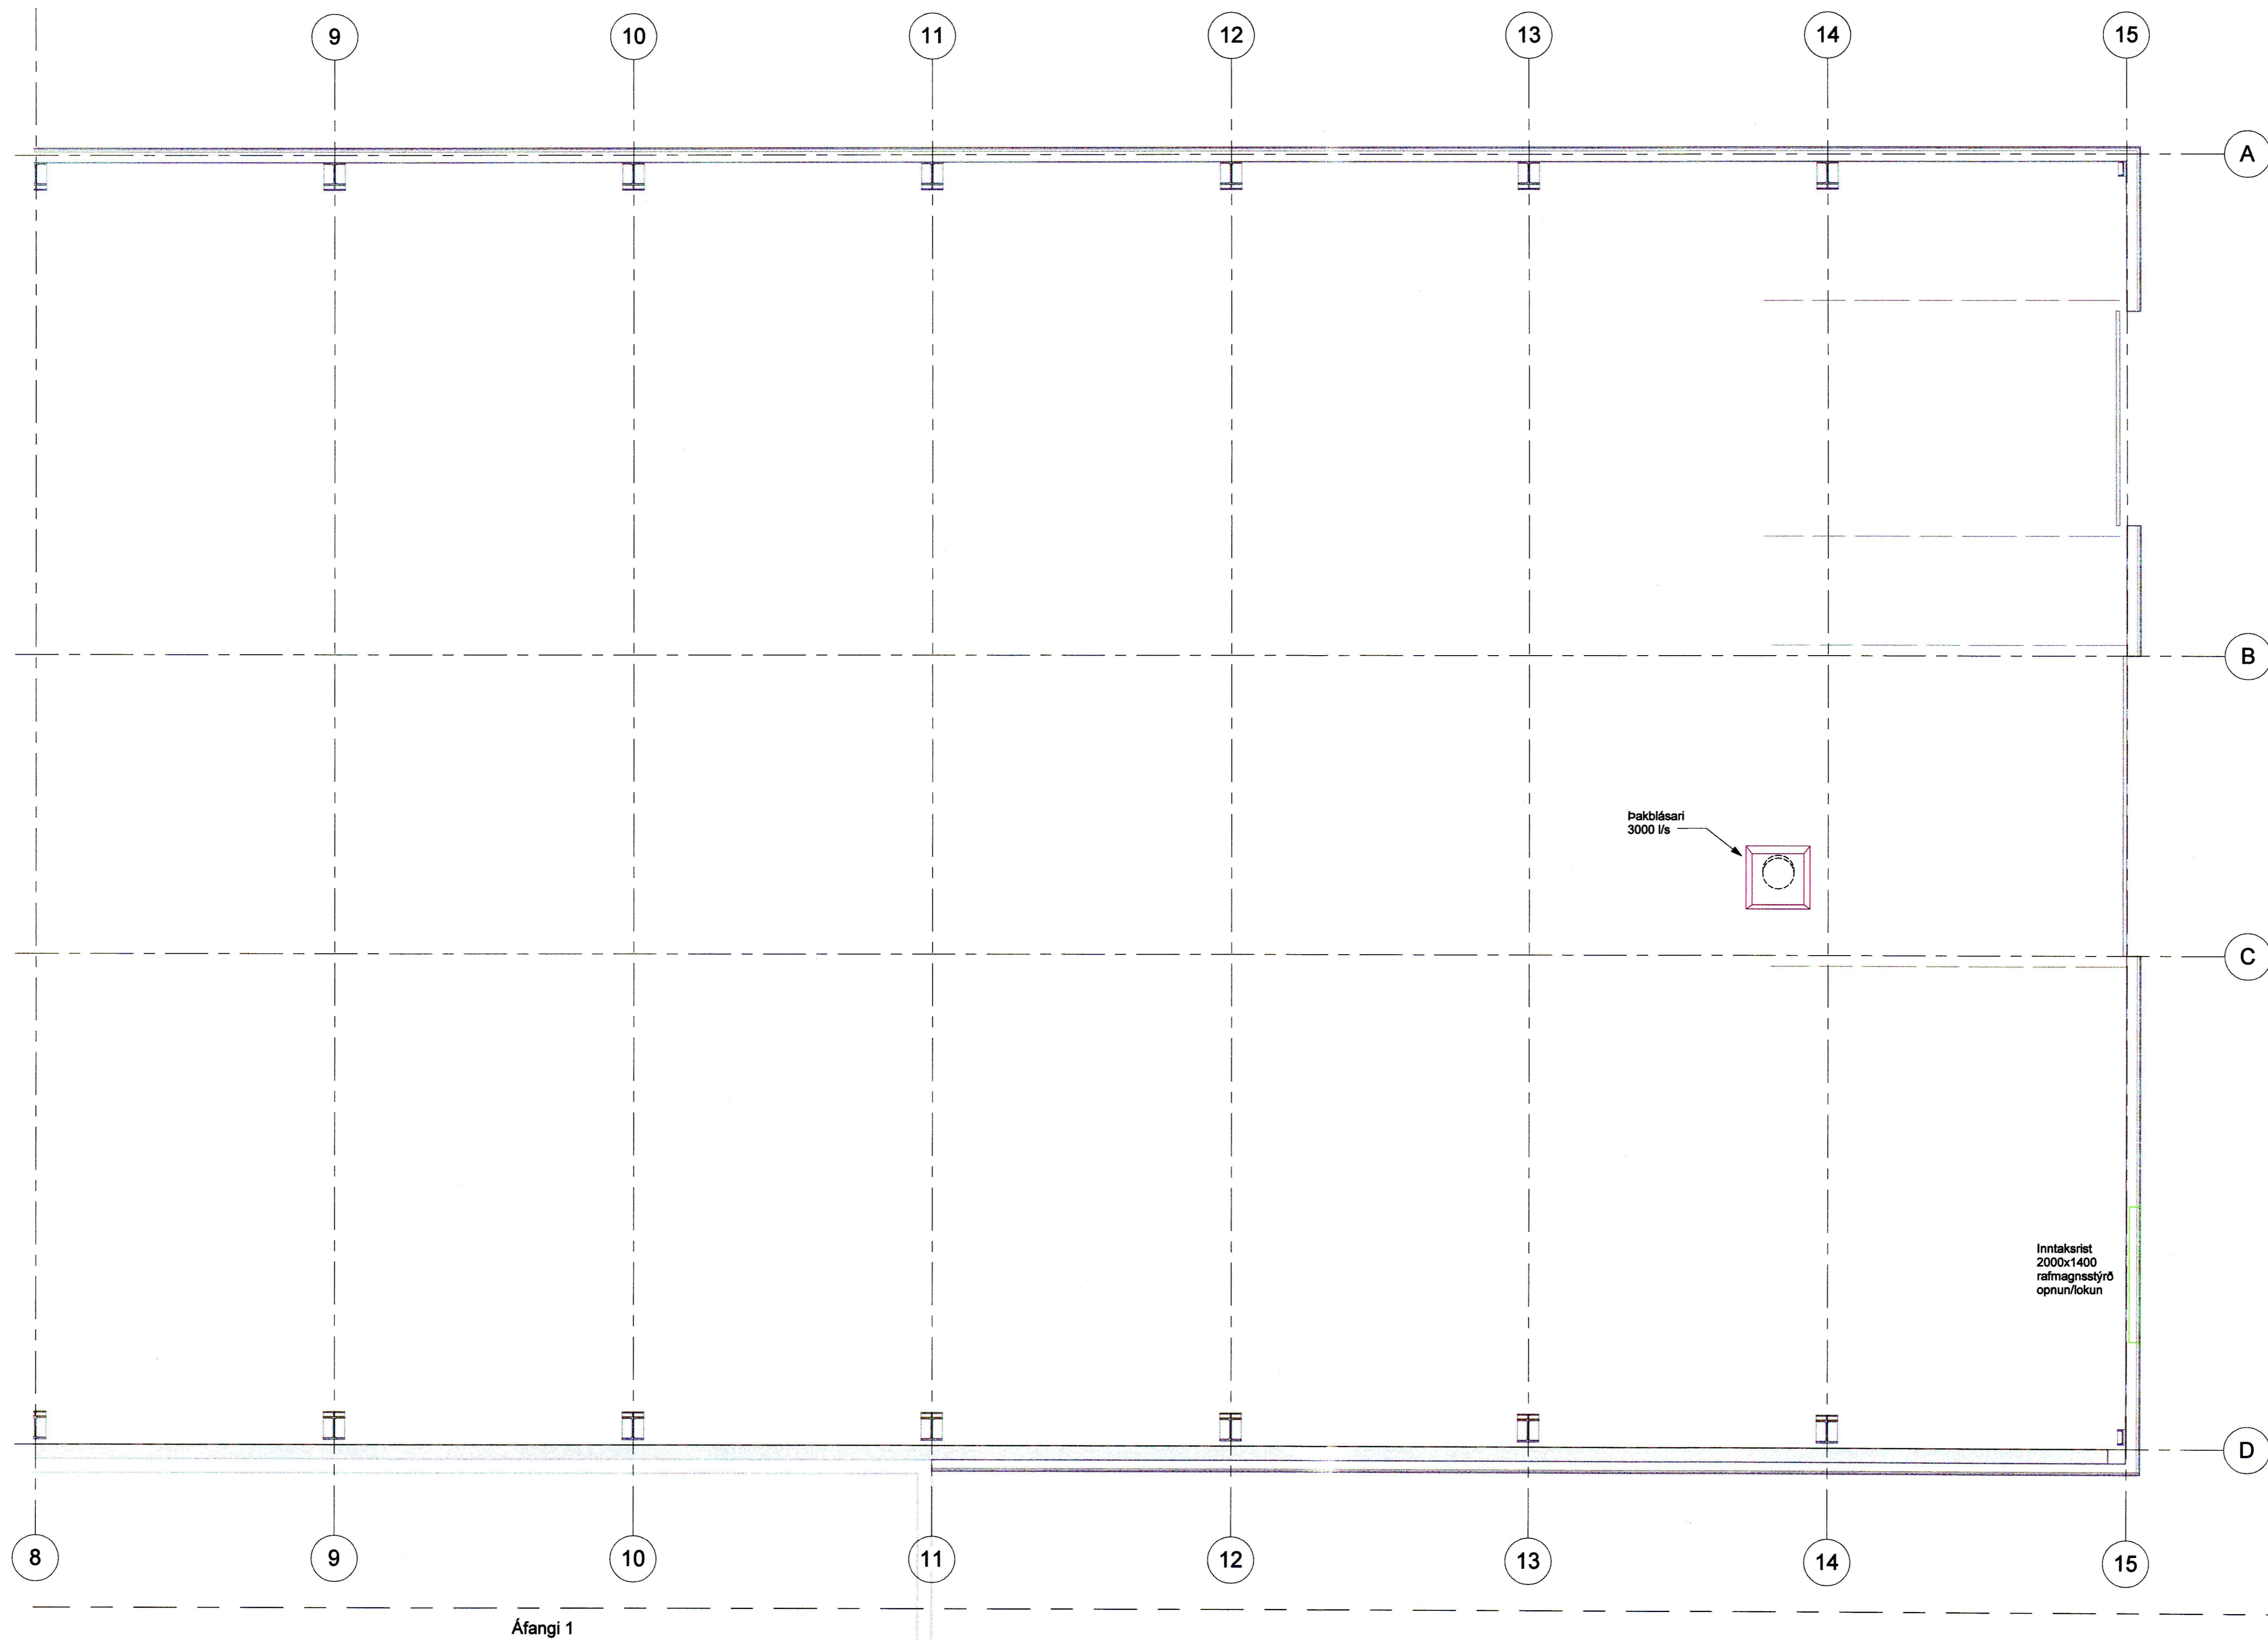

Pakblásara skal staðsetja milli glugga/ofanljósa.  
Frágangur skal vera vatnspéttur.  
Pakblásari skal afkasta u.p.b. 3000l/s og hafa  
að minnsta kosti 4 hraðastillingar (ekki stíglausa)  
Stjórnáð er úr sal.

1 Grunnmynd 2.hæð  
1 : 50

1	Framkvæmdateikning	20.09.16	Bp
Nr.	Breytingar	Dags.	br.af

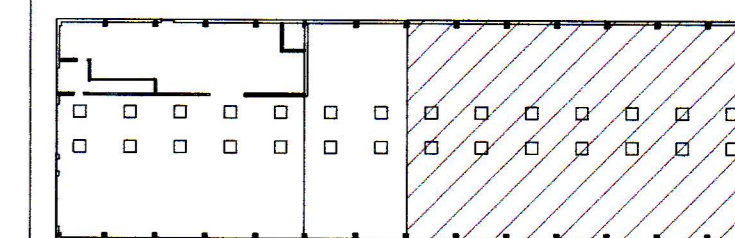

**HNIT**  
VERKFRÆÐISTOFA

Háalettabraut 58-60  
108 Reykjavík  
Sími: 570-0500  
Fax: 570-0503  
www.hnit.is

Hannað: AU	Teknað: AMJ	Yfirfarið: Bp
Nr: 190384-2339	Dags: 20.09.2016	

Netaverkstæði stækkun  
Kleifar 6.  
Vestmannaeyjum

Loftræsikerfi  
Grunnmynd, 2. hæð

Verk nr.: 15261	Frumst. blaðs: A1	Tekn. nr.:	Útg.:
Mkv.: 1 : 50		L(57)---03	1

