


SAMÞYKKT AF BYGGINGARFULLTÖJA  
12.09.07  
*[Signature]*  
BYGGINGARFULLTÖSVAFFESTMANNALANDI

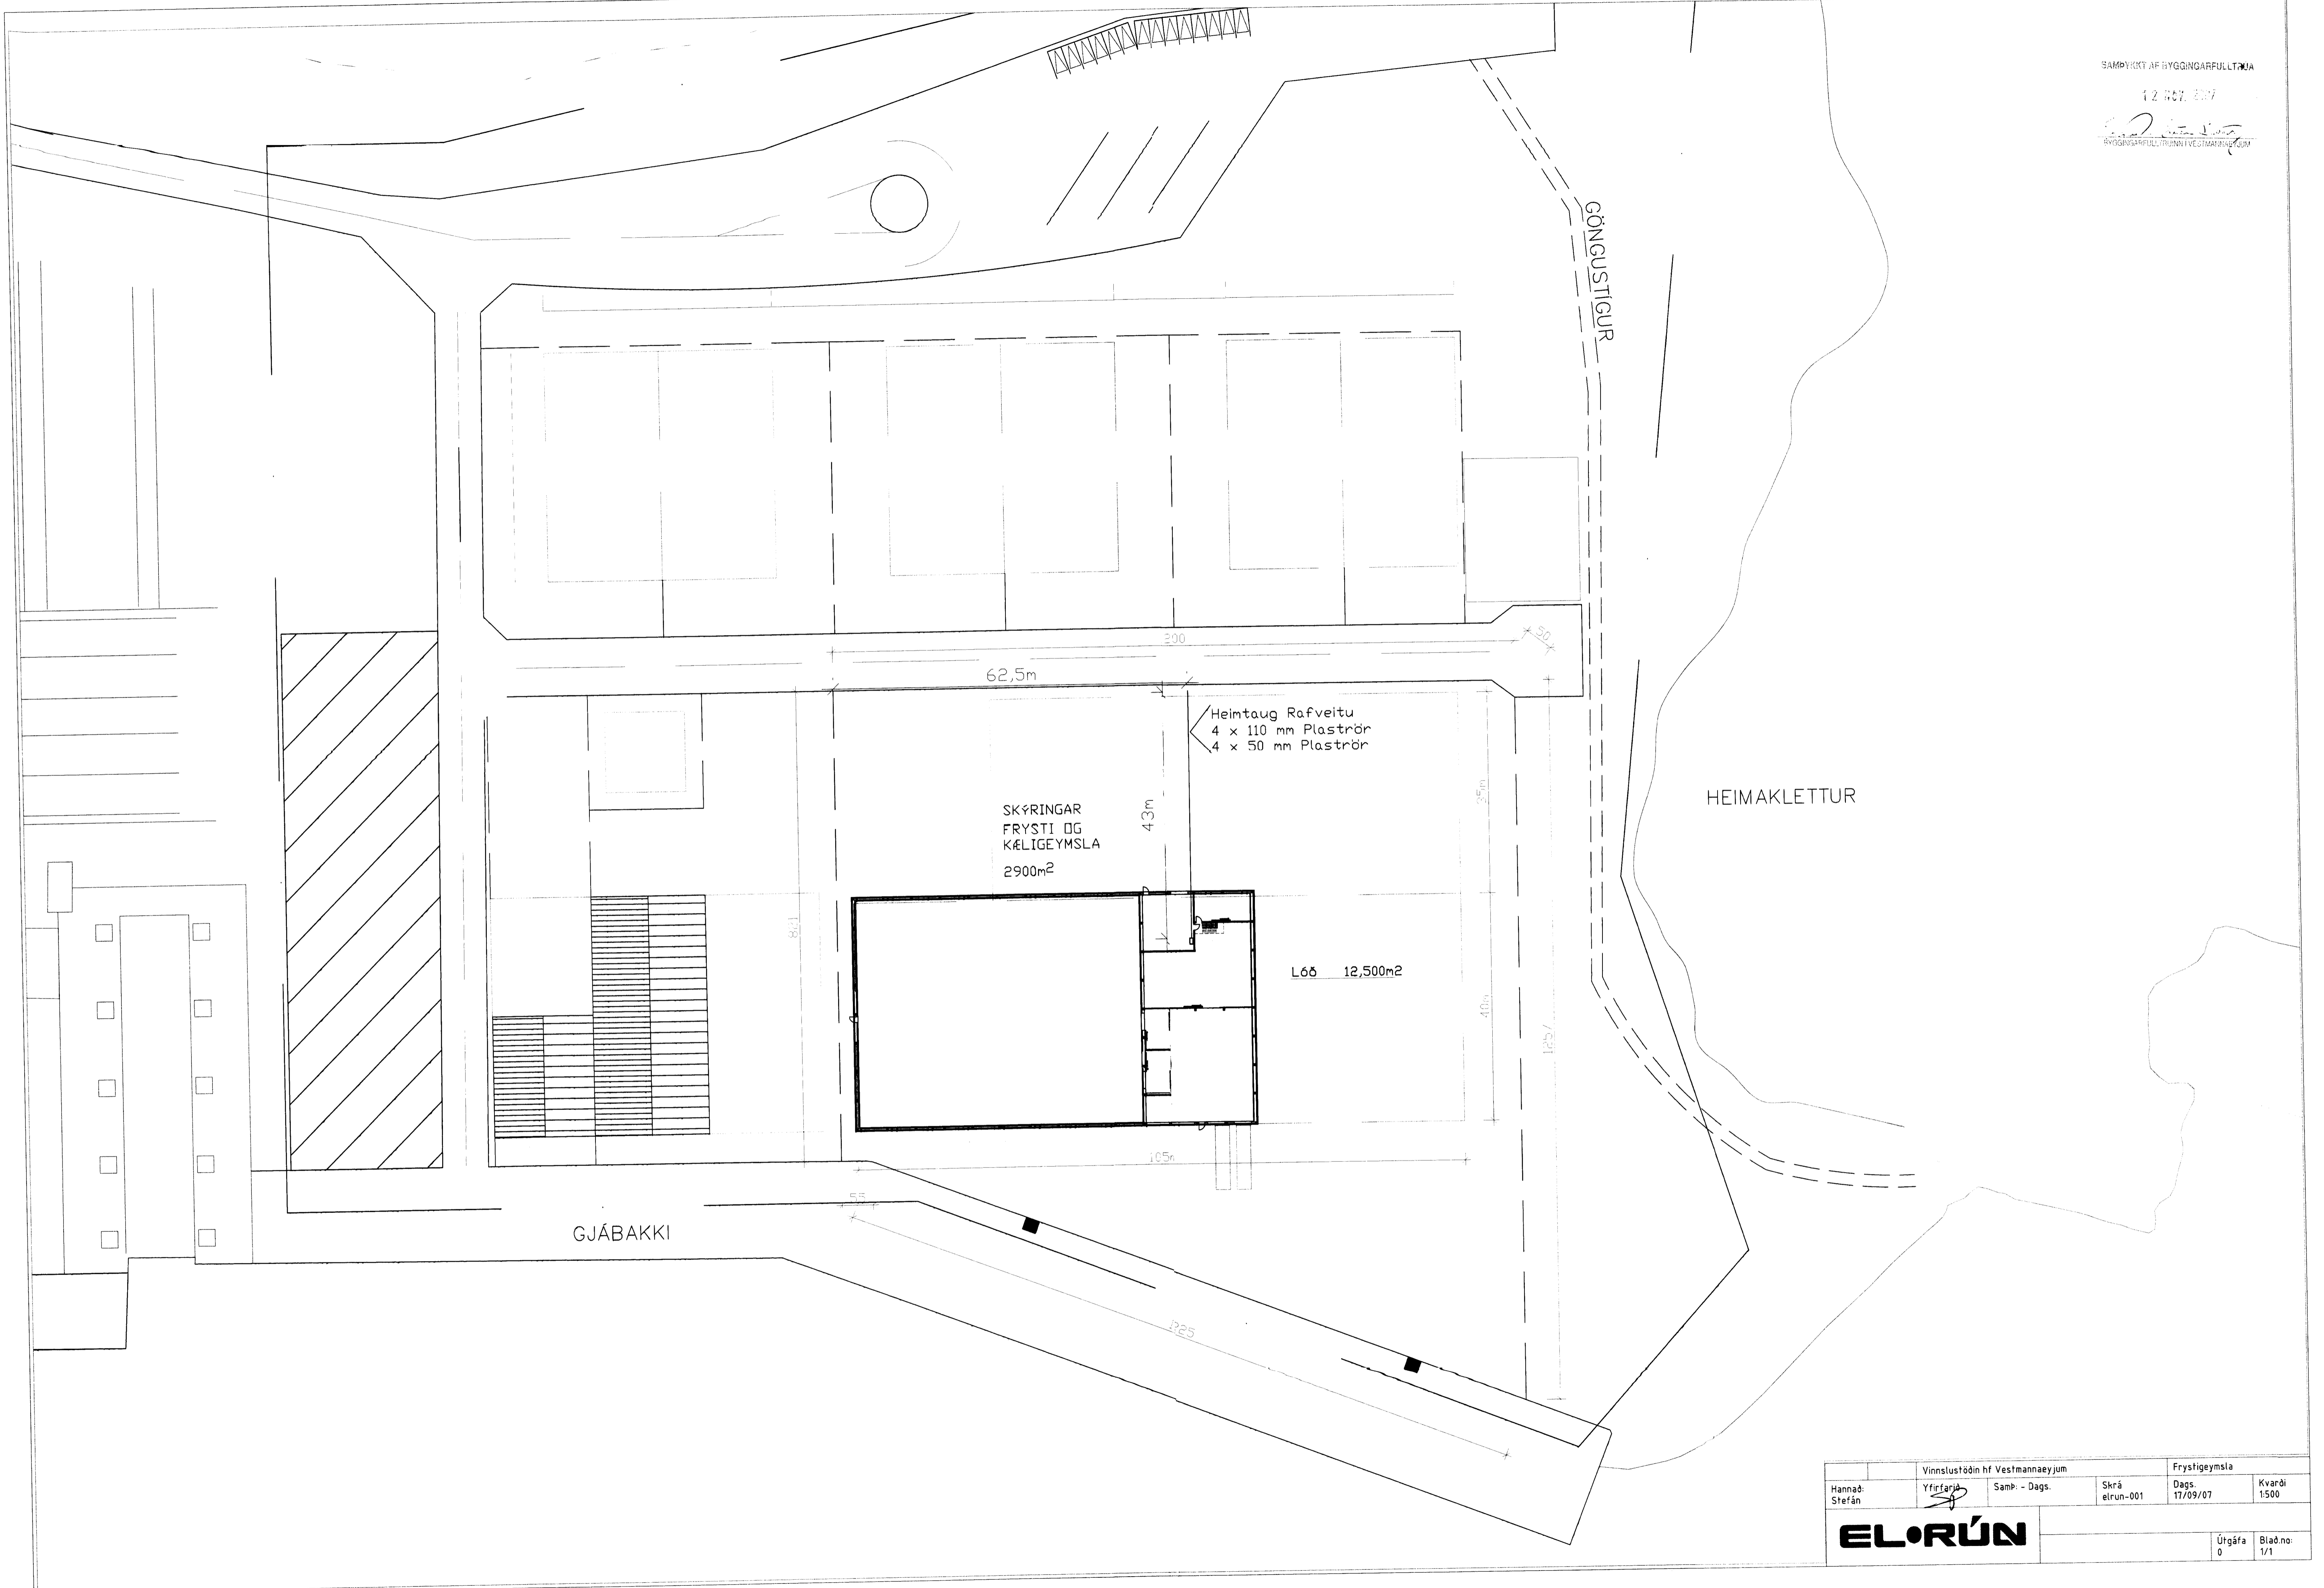

Vinnustöðin hf Vestmannaeyjum		Frystigeymsla	
Hannað: Stefán	Yfirfarja: <i>[Signature]</i>	Samþ: - Dags.	Skrá elrun-001
Dags. 17/09/07		Kvarði 1500	
<b>ELORÚN</b>			Útgáfa 0 Blað no 1/1