


SAMÞYKKT AF BYGGINGARFULLTRÚA  
 6 SEP. 2017  
 BYGGINGARFULLTRÚNNI VESTMANNAEYJUM

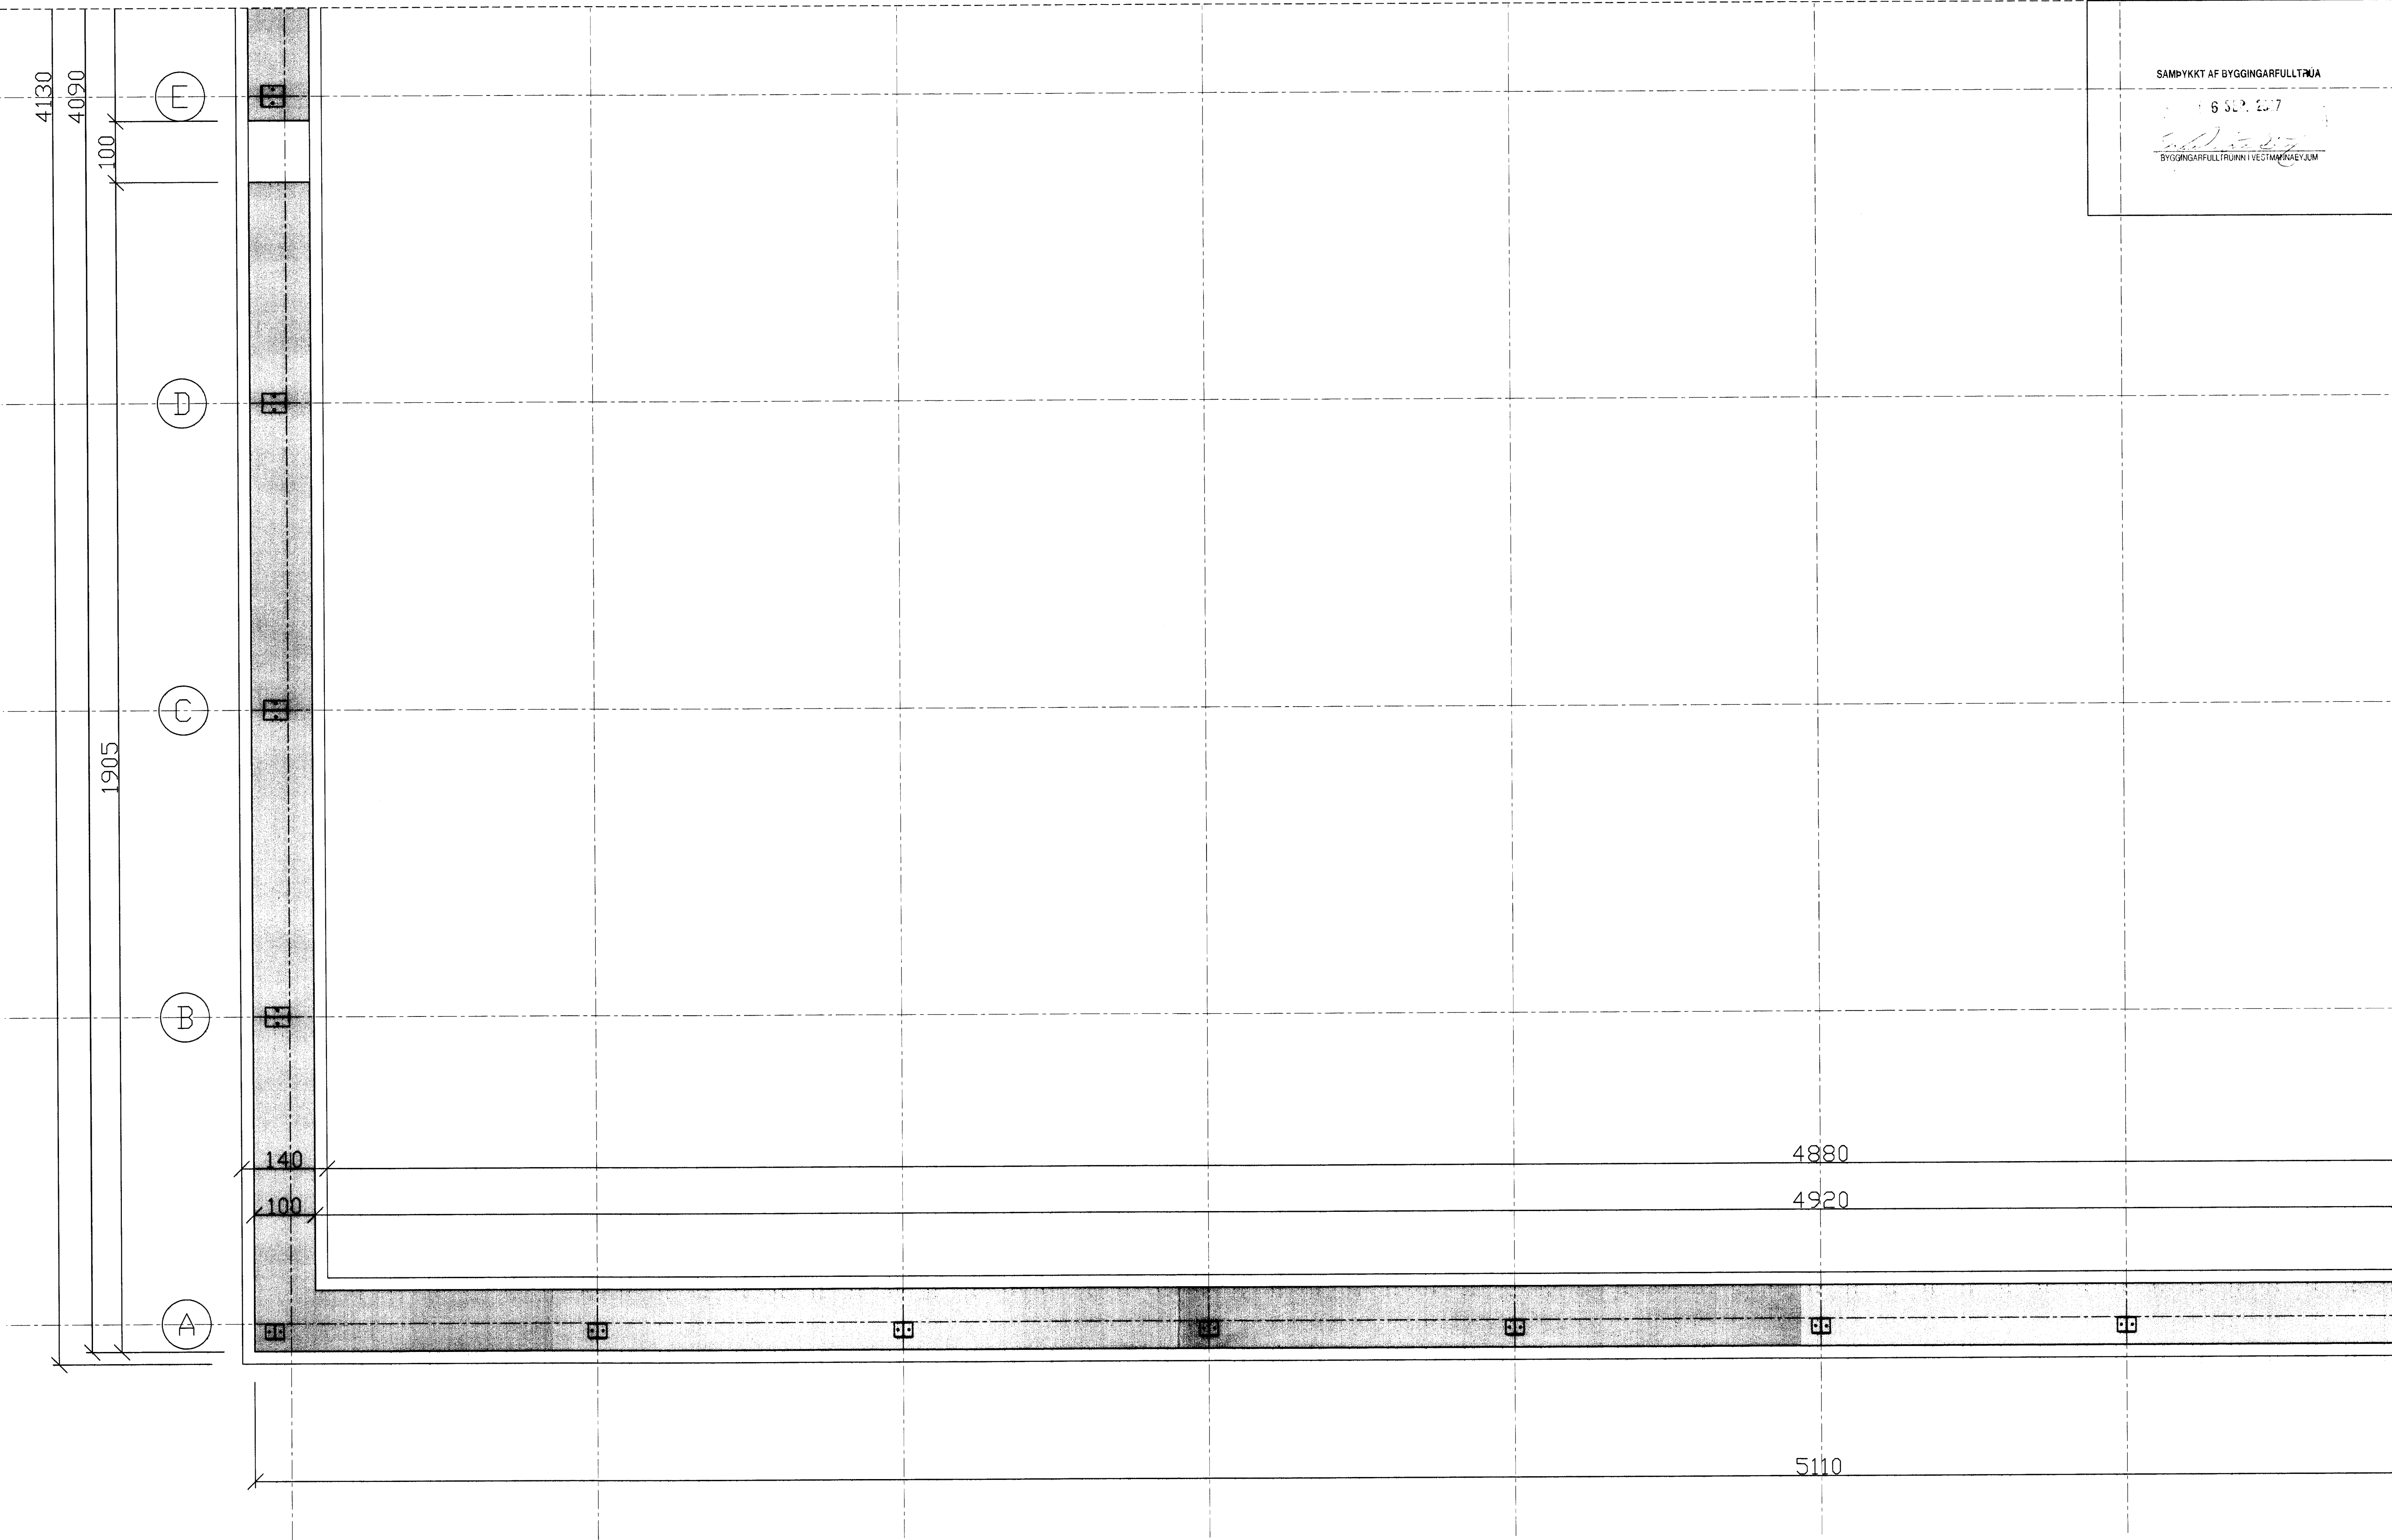

GRUNNMYND UNDIRSTÖÐUR

D			H			Dags.	Hannað	Verk.nr	Mælikvarði	<b>Teiknistofa PZ ehf</b> Ráðgjafarverkfræðipjónusta Kirkjuvegi 23 900 Vestmannaeyjum Sími 481-2711 Fax-481-3076 Heimasíða <a href="http://www.teiknistofa.is">http://www.teiknistofa.is</a> Netfang pz@teiknistofa.is	Verkefni UNDIRSTÖÐUR GRUNNMYND
C			G		AG. 07	SP	0129	1:50			
B			F		Yfirfarið	Teiknað	Teikn.nr	Breyting			
A			E			EA	203				
NR	DAGS.	BREYTING	NR	DAGS.	BREYTING	Samþykkt <i>Sigurjon Pálsson 24.08.2017</i>					

V:\PZ\2017\183\183.dwg, 2017.09.06 14:52:17