



SAMÞYKKT AF BYGGINGARFULLTÖU
 6 SEP. 2017
 BYGGINGARFULLTÖU VESTMANNNAEYJUM

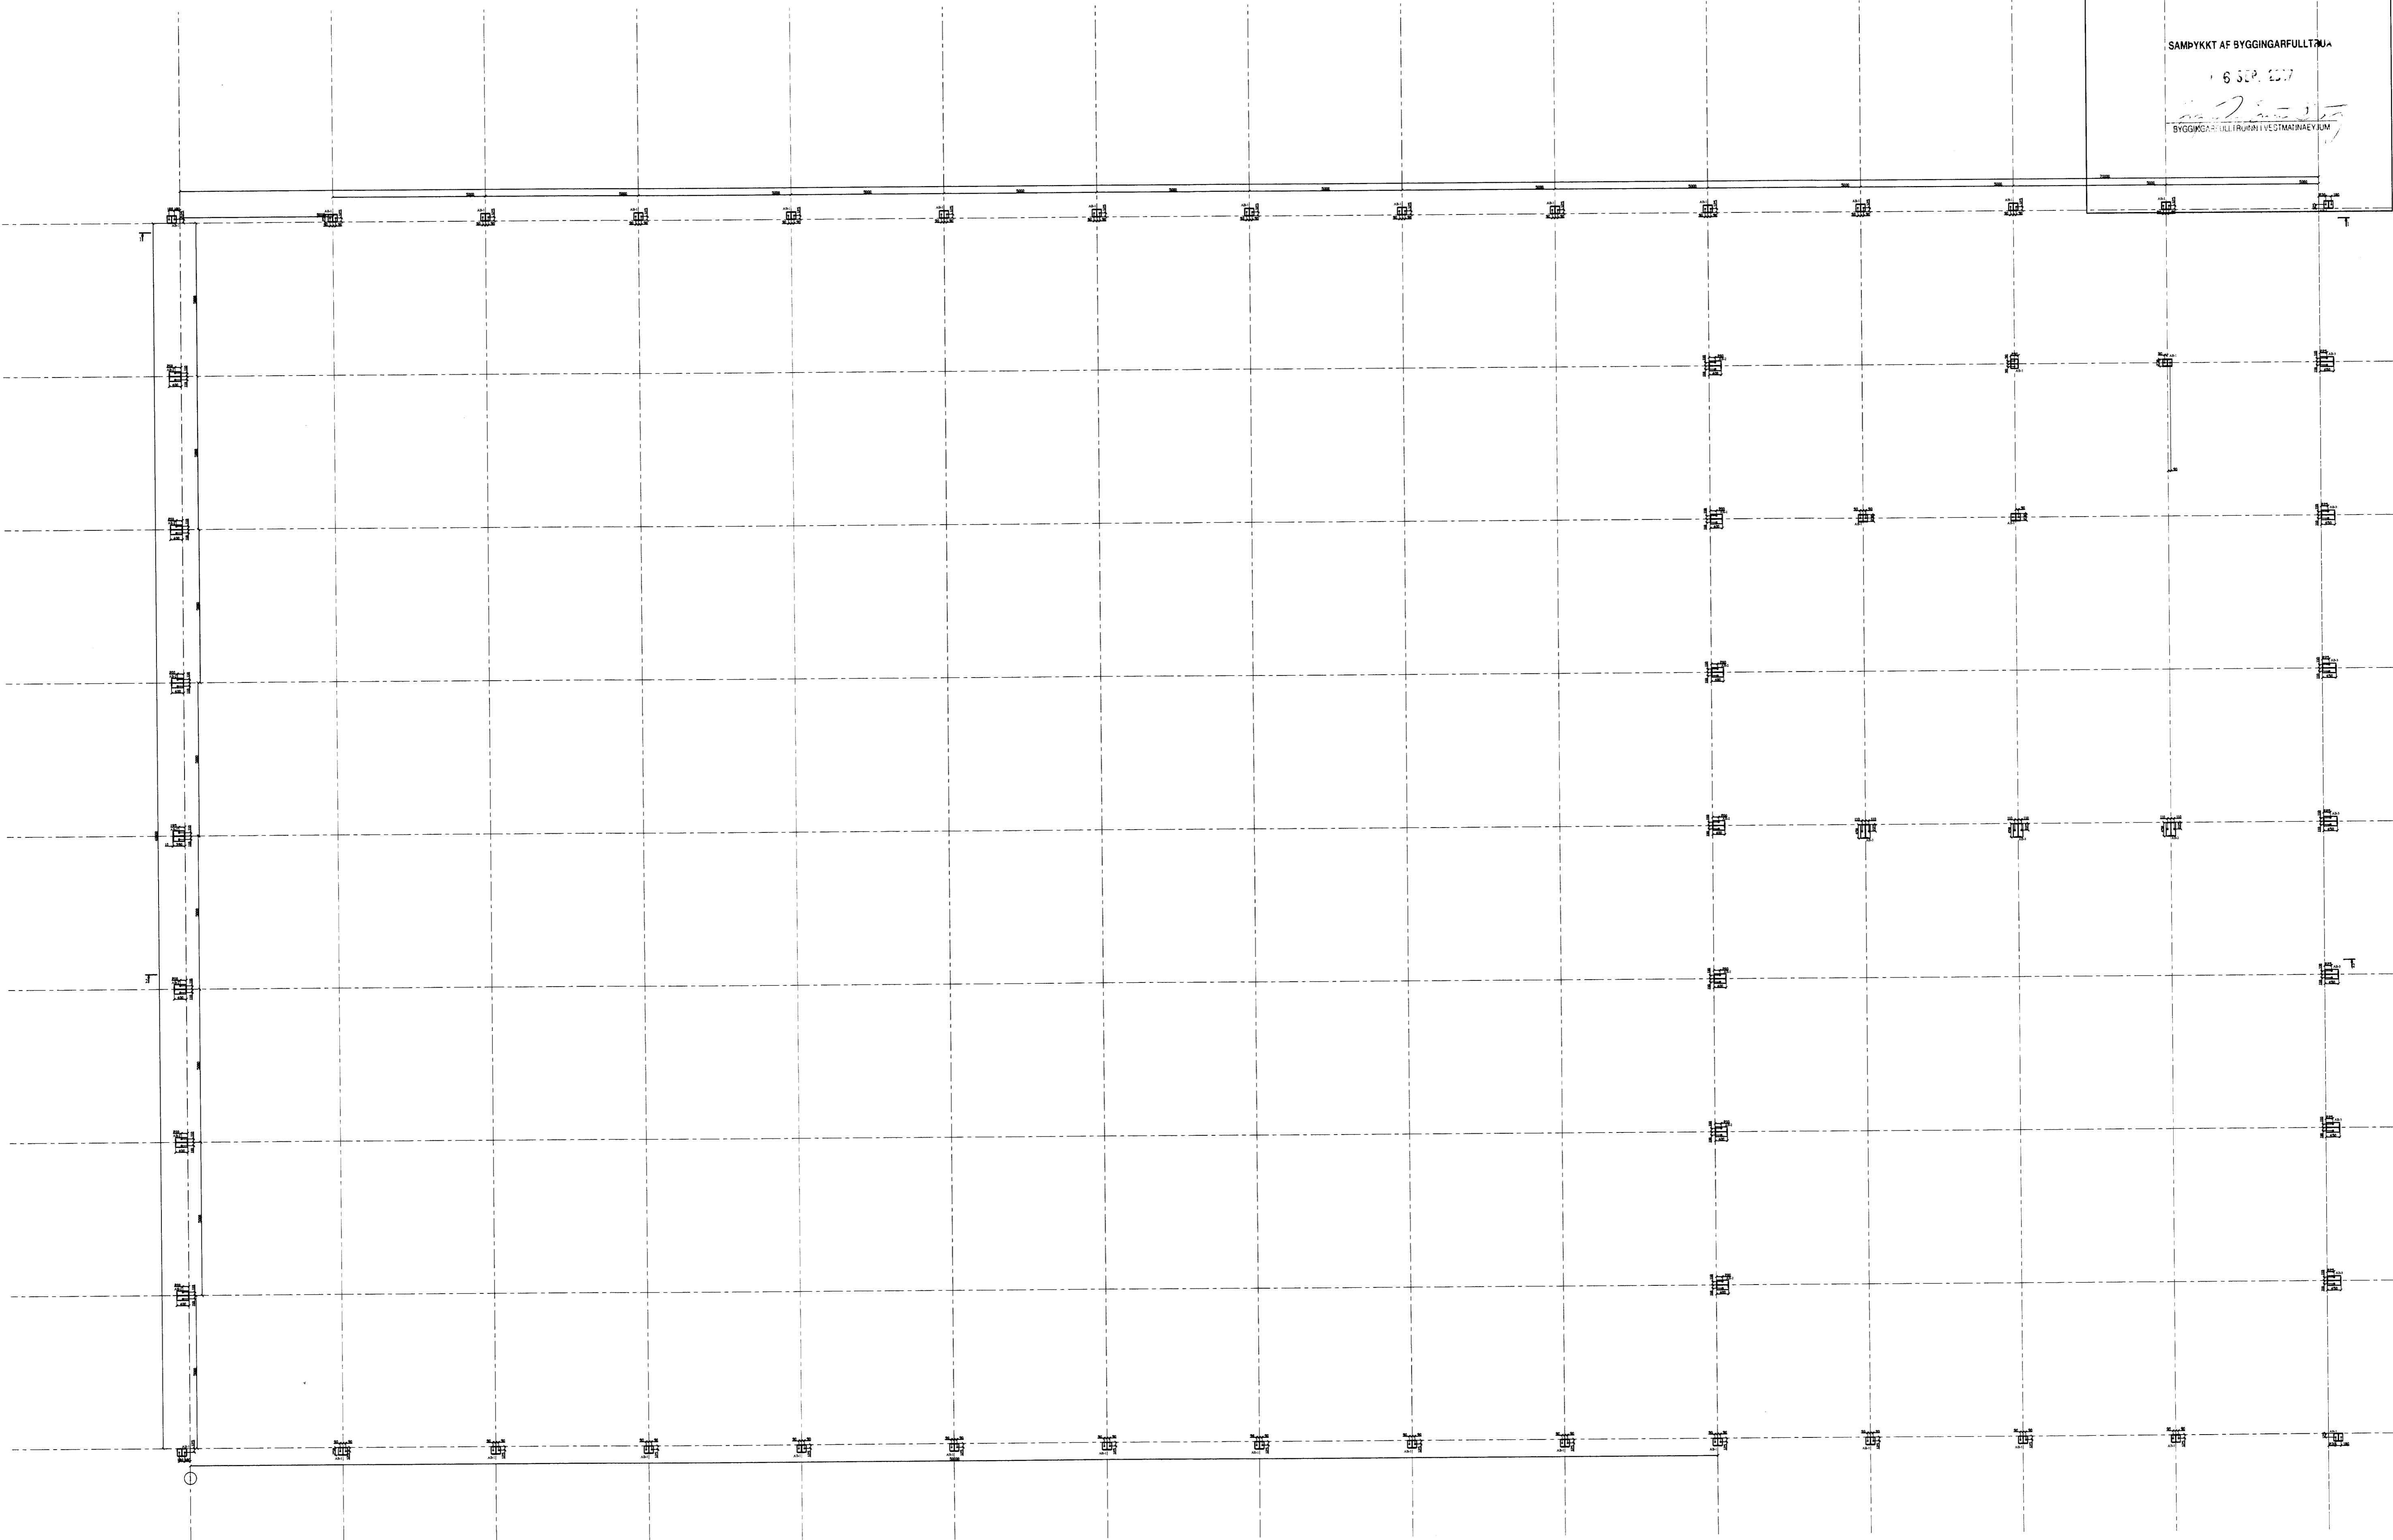

GRUNNMYND STÁLFEÞTINGAR

D			H			Dags.	Hannað	Verk.nr	Mælikvarði	Teiknistofa PZ ehf Ráðgjafarverkfræðipjónusta  Verkefni VINNSLUSTÖÐ VESTMANNNAEYJA BOTNINN FRYSTIGEYMSLA Verkefni STÁLFEÞTINGAR GRUNNMYND
C			G			AG. 07	SP	0129	1:100	
B			F			Yfirfarið	Teiknað	Teikn.nr	Breyting	
A			E				EA	207		
NR	DAGS.	BREYTING	NR	DAGS.	BREYTING	Samþykkt <i>Alvarar Þrásson 240759.2739</i>				Kirkjuvegi 23 900 Vestmannaeyjum Sími 481-2711 Fax-481-3076 Heimasíða http://www.teiknistofa.is Netfang pz@teiknistofa.is

VAÞERSKILGJAFINGARFRUMSÖGUR 2017 30.03.2007 15:03:25