


SAMPYKKT AF BYGGINGARFULLTRUA

6.3.2017

BYGGINGARFULLTRUINNÍ VESTMANNAEYJUM

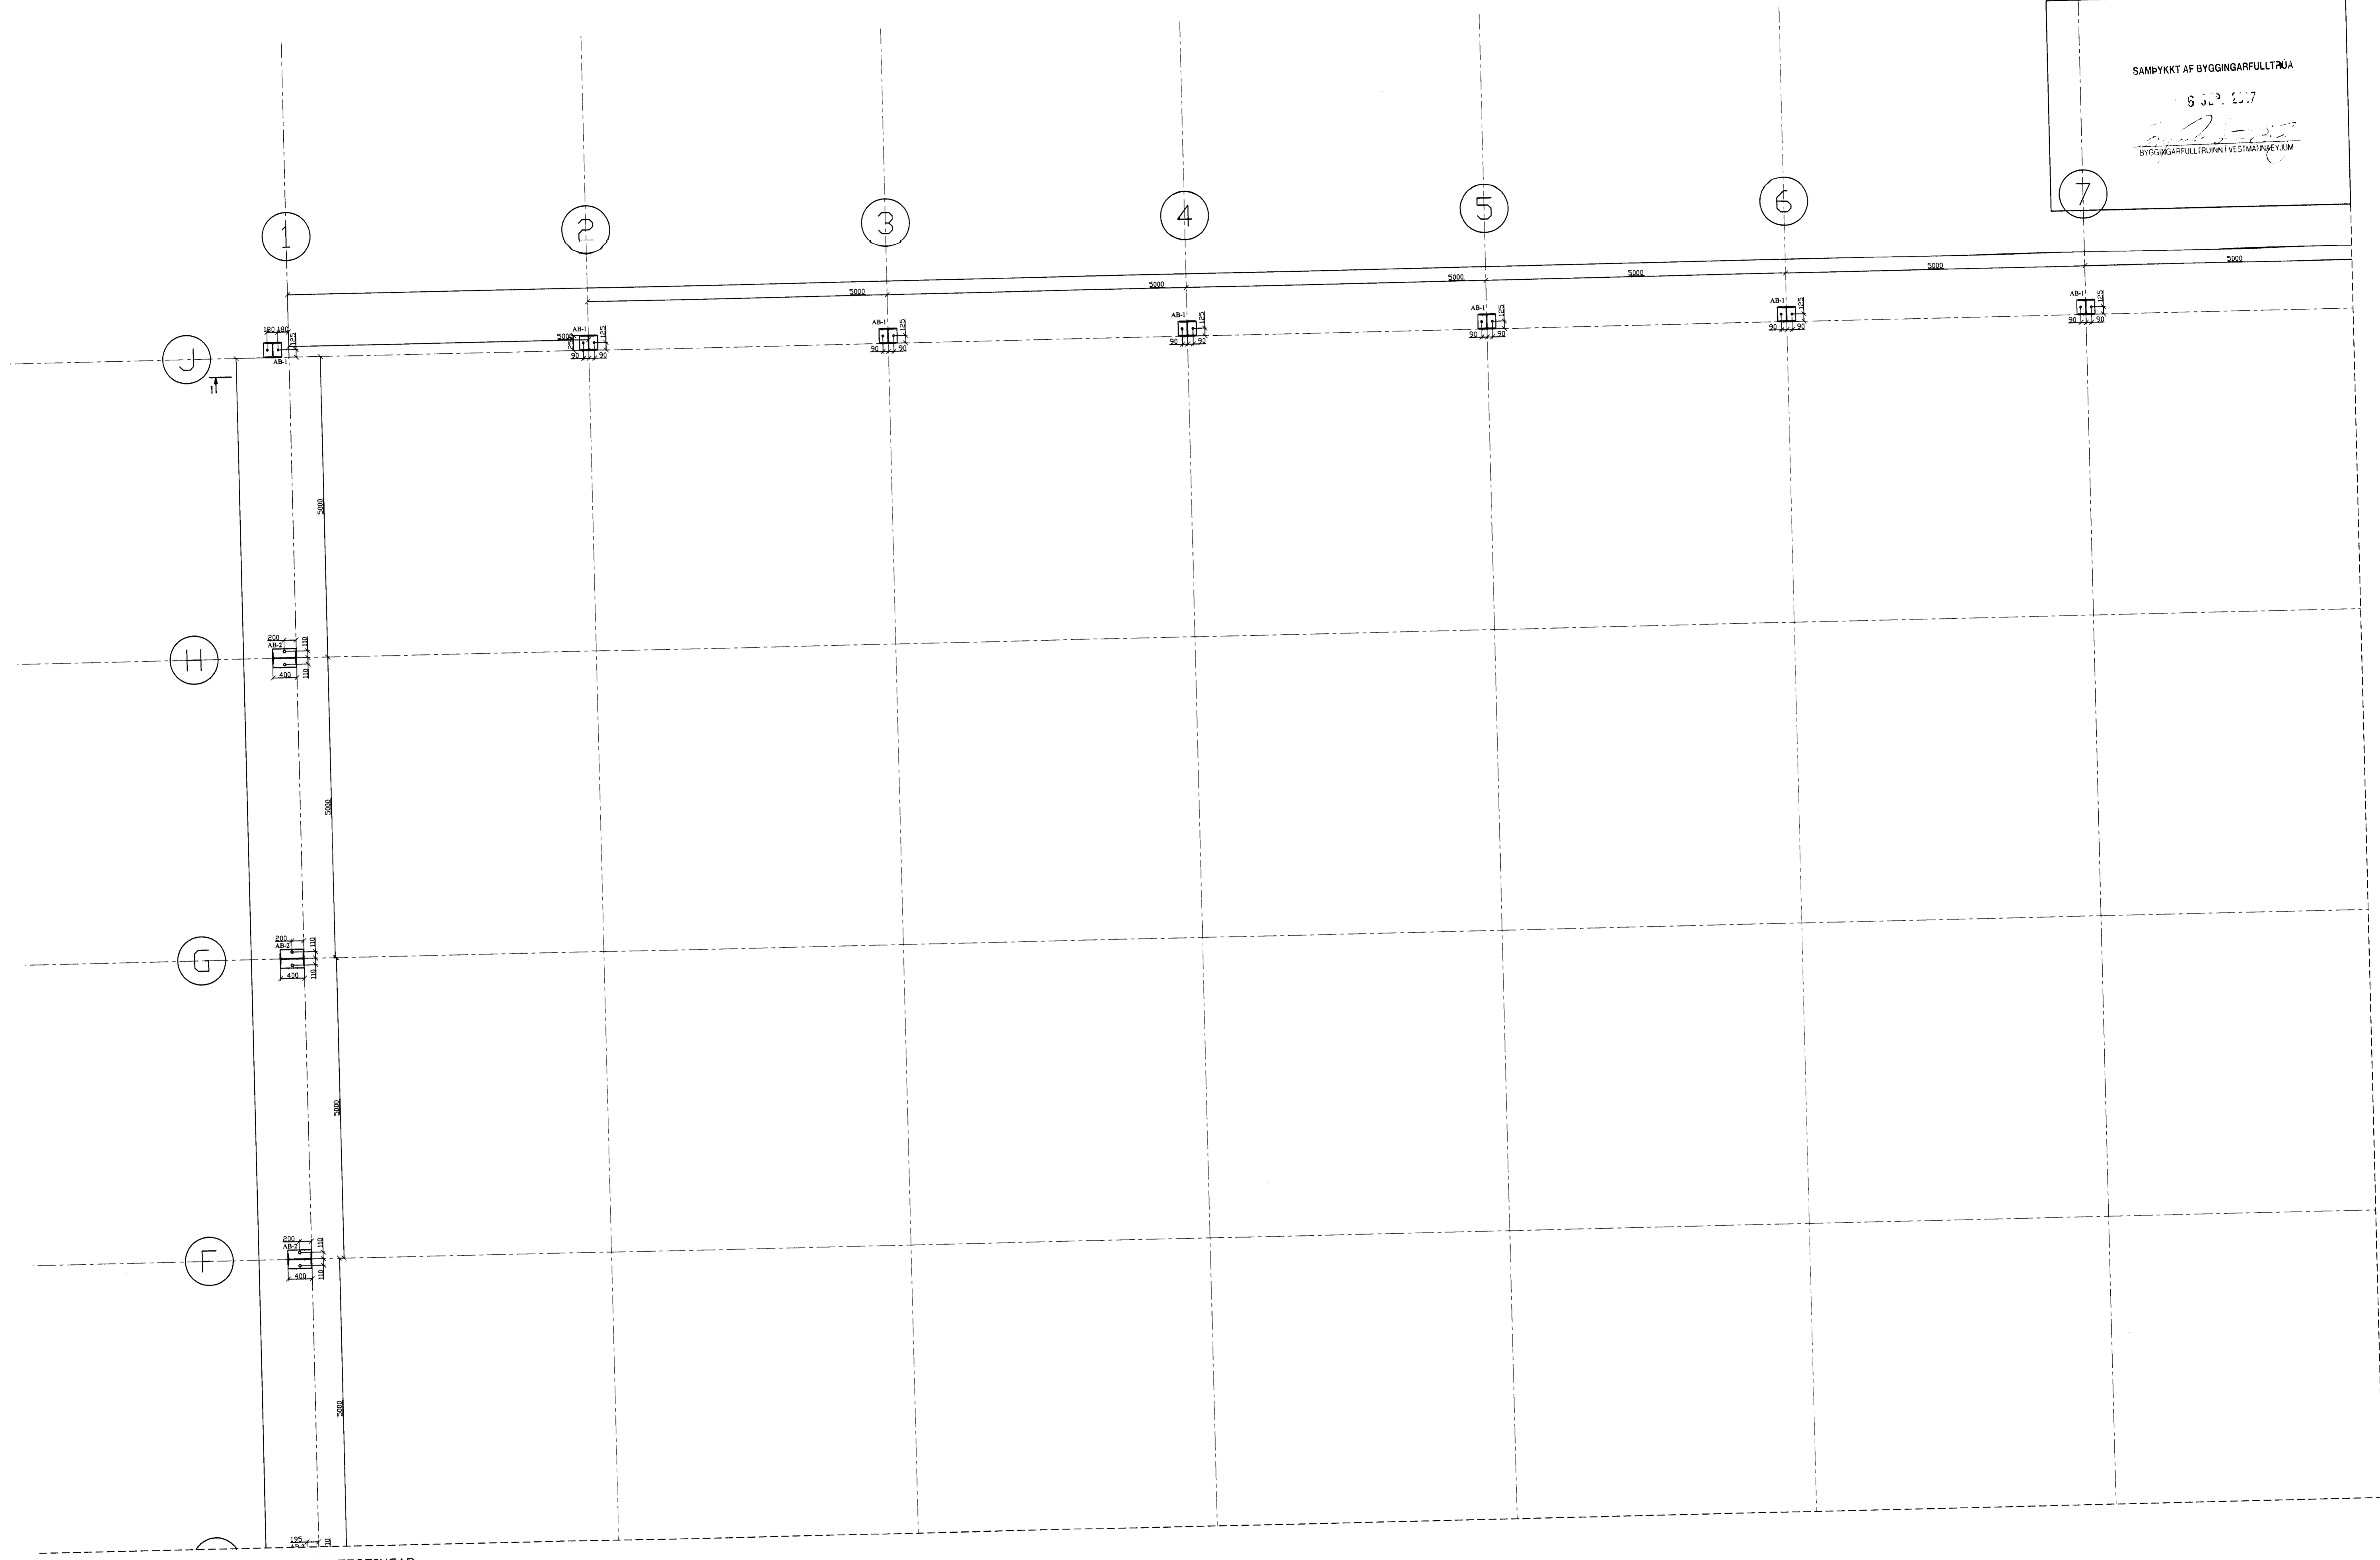


GRUNNMYND STÁLFESTINGAR

D			H		
C			G		
B			F		
A			E		
NR	DAGS.	BREYTING	NR	DAGS.	BREYTING

Dags.	Hannað	Verk.nr	Mælikvarði
AG. 07	SP	0129	1:50
Yfirfarið	Teiknað	Teikn.nr	Breyting
	EA	208	
Sampykkt <i>Elín María Páulsdóttir 240755-2339</i>			

**Teiknistofa PZ ehf**  
Ráðgjafarverkfræðipjónusta



Kirkjuvegi 23 900 Vestmannaeyjum Sími 481-2711 Fax-481-3076  
Heimasíða <http://www.teiknistofa.is> Netfang [pz@teiknistofa.is](mailto:pz@teiknistofa.is)

Verkefni  
VINNSLUSTÖÐ VESTMANNAEYJA  
BOTNINN FRÝSTIGEYMSLA

Verkefni  
STÁLFESTINGAR  
GRUNNMYND

www.teiknistofa.is