


SAMÞYKKT AF BYGGINGARFULLTÖVA
 S.J.P. 2017
 BYGGINGARFULLTÖVA VESTMANNNAEYJA

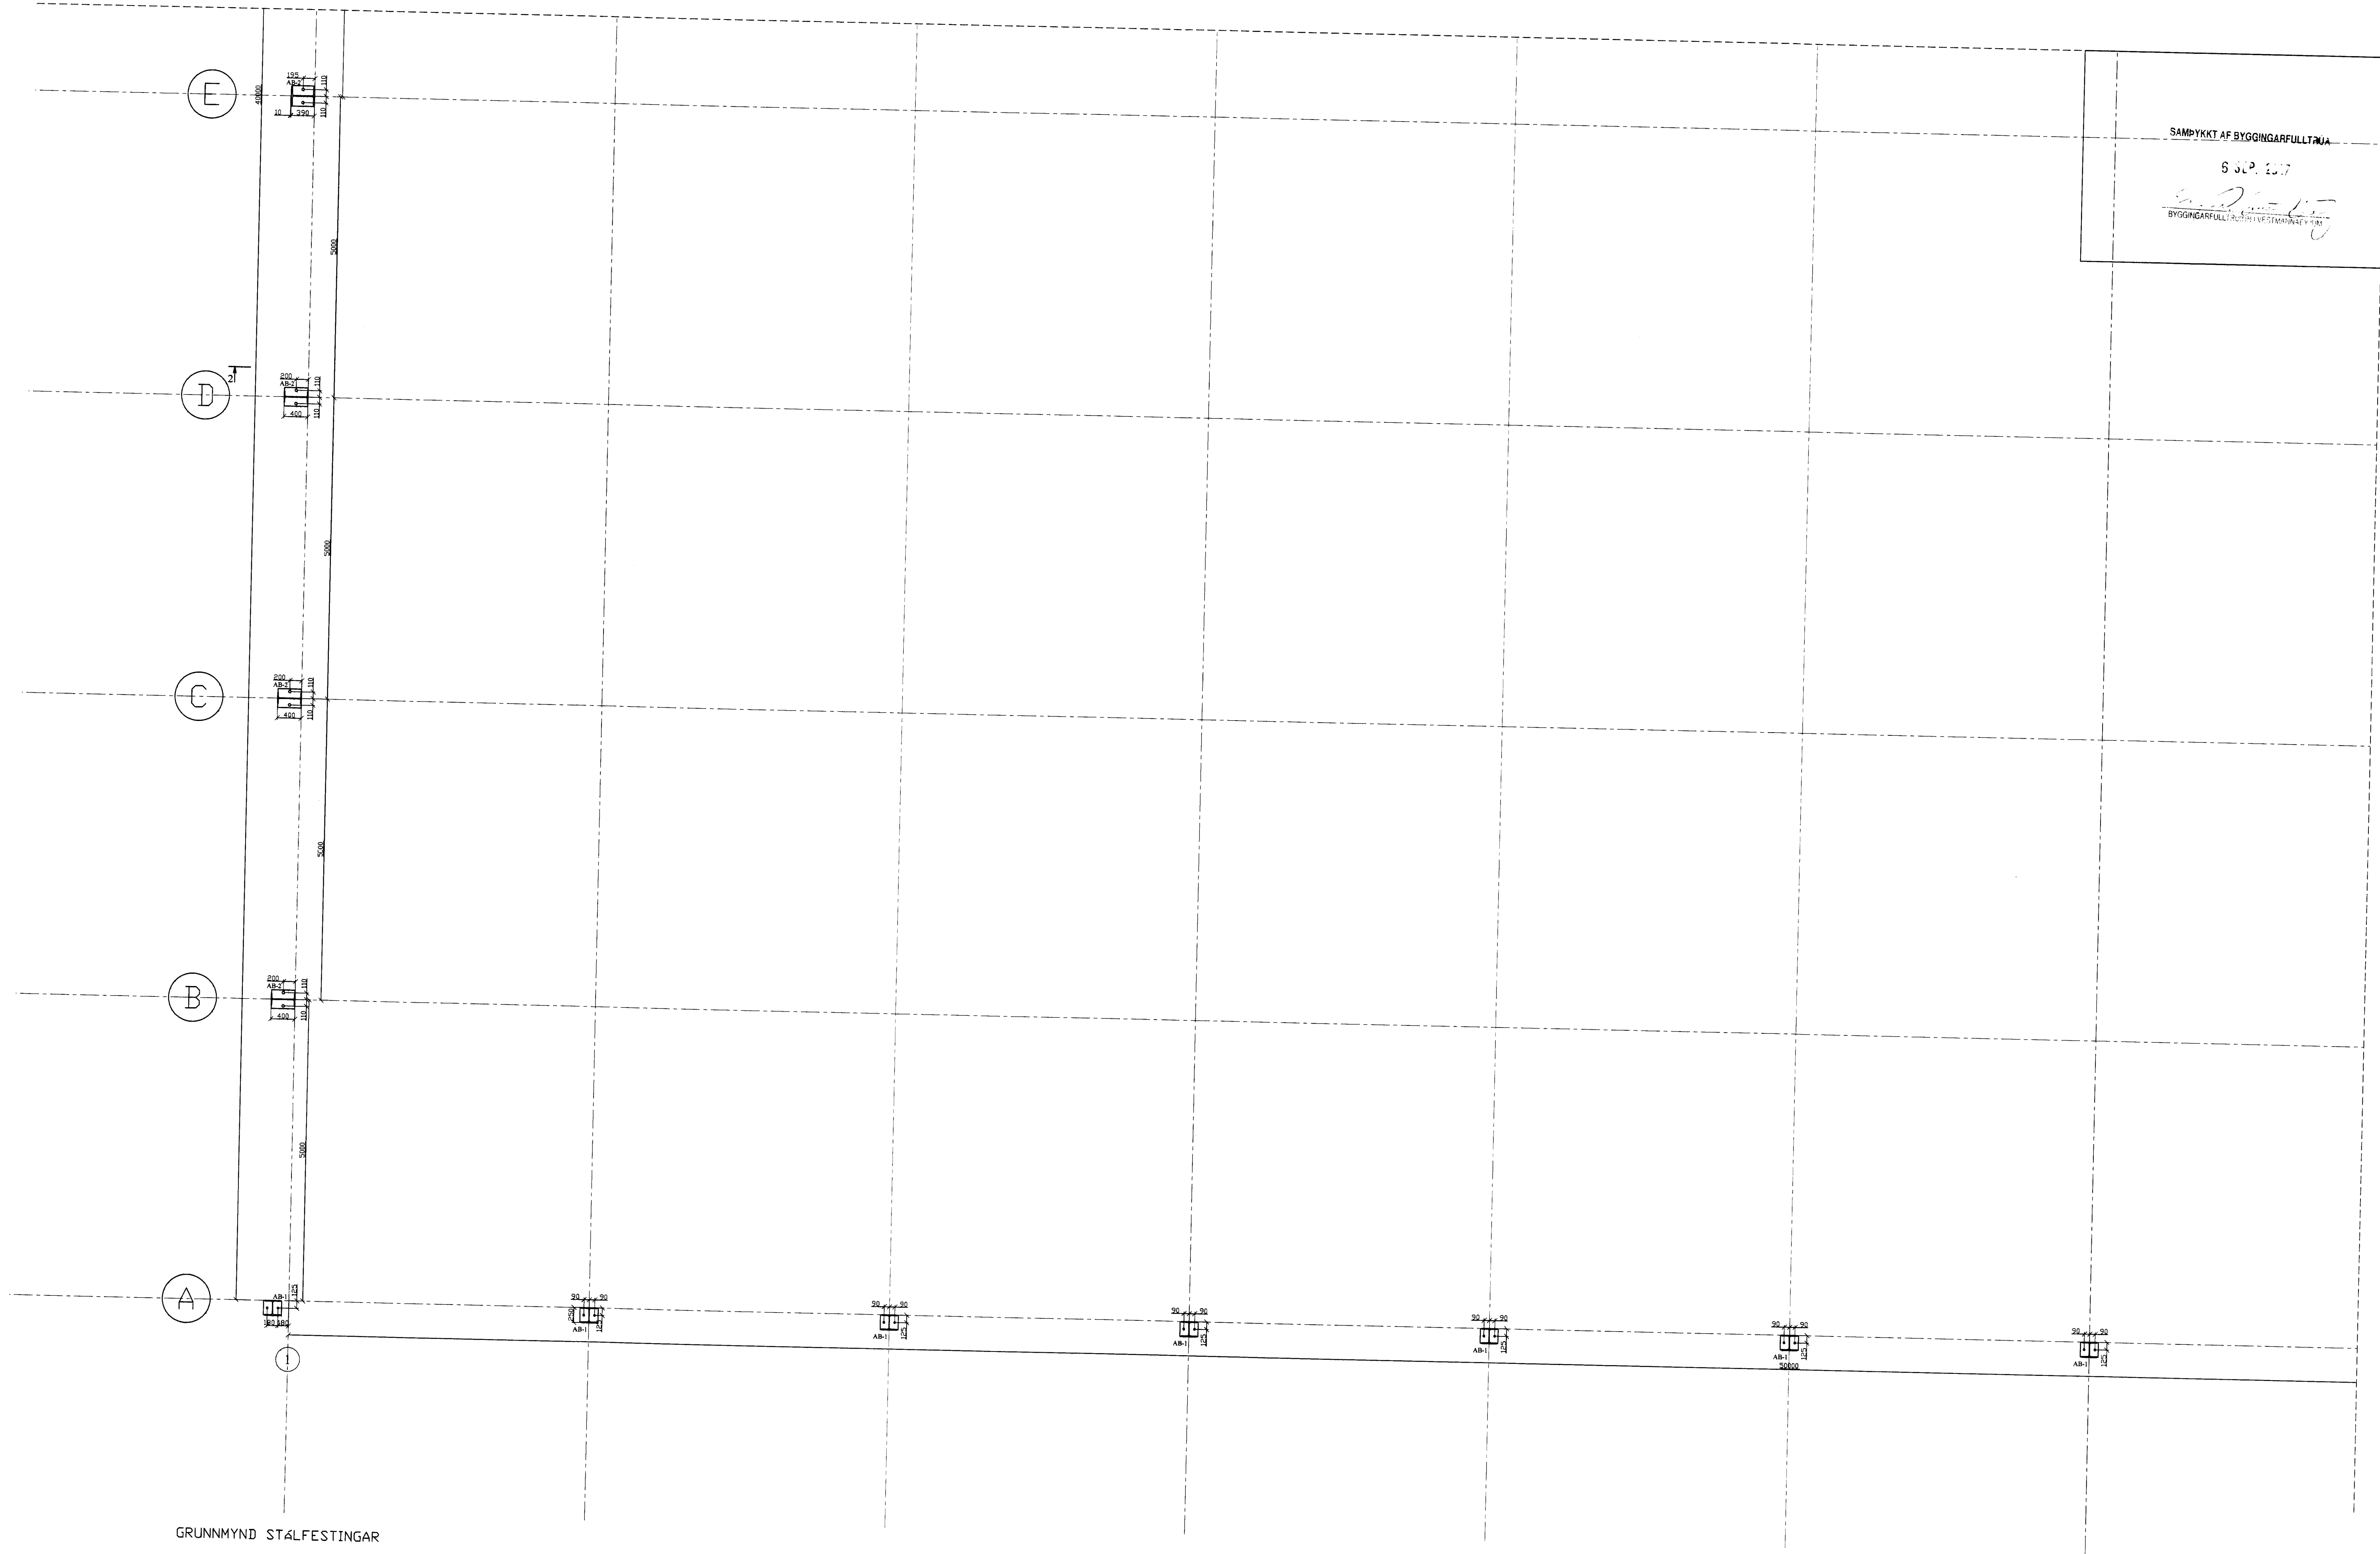

GRUNNMYND STÁLFEŠTINGAR

D				H				Dags.	Hannað	Verk.nr	Mælikvarði	Teiknistofa PZ ehf Ráðgjafarverkfræðipjónusta FRV Kirkjuveg 23 900 Vestmannaeyjum Sími 481-2711 Fax-481-3076 Heimasíða http://www.teiknistofa.is Netfang pz@teiknistofa.is	Verkefni VINNSLUSTIÐ VESTMANNNAEYJA BOTNINN FRYSTIGEYMSLA Verkefni STÁLFEŠTINGAR GRUNNMYND
C			G				AG. 07	SP	0129	1:50			
B			F				Yfirfarið	Teiknað	Teikn.nr	Breyting			
A			E					EA	209				
NR	DAGS.	BREYTING	NR	DAGS.	BREYTING	Samþykkt <i>[Signature]</i> 240759-2333							