


SAMÞYKKT AF BYGGINGARFULLTRÁJA

6 JÚN. 2007

BYGGINGARFULLTRUNN I VESTMANNAEYJUM

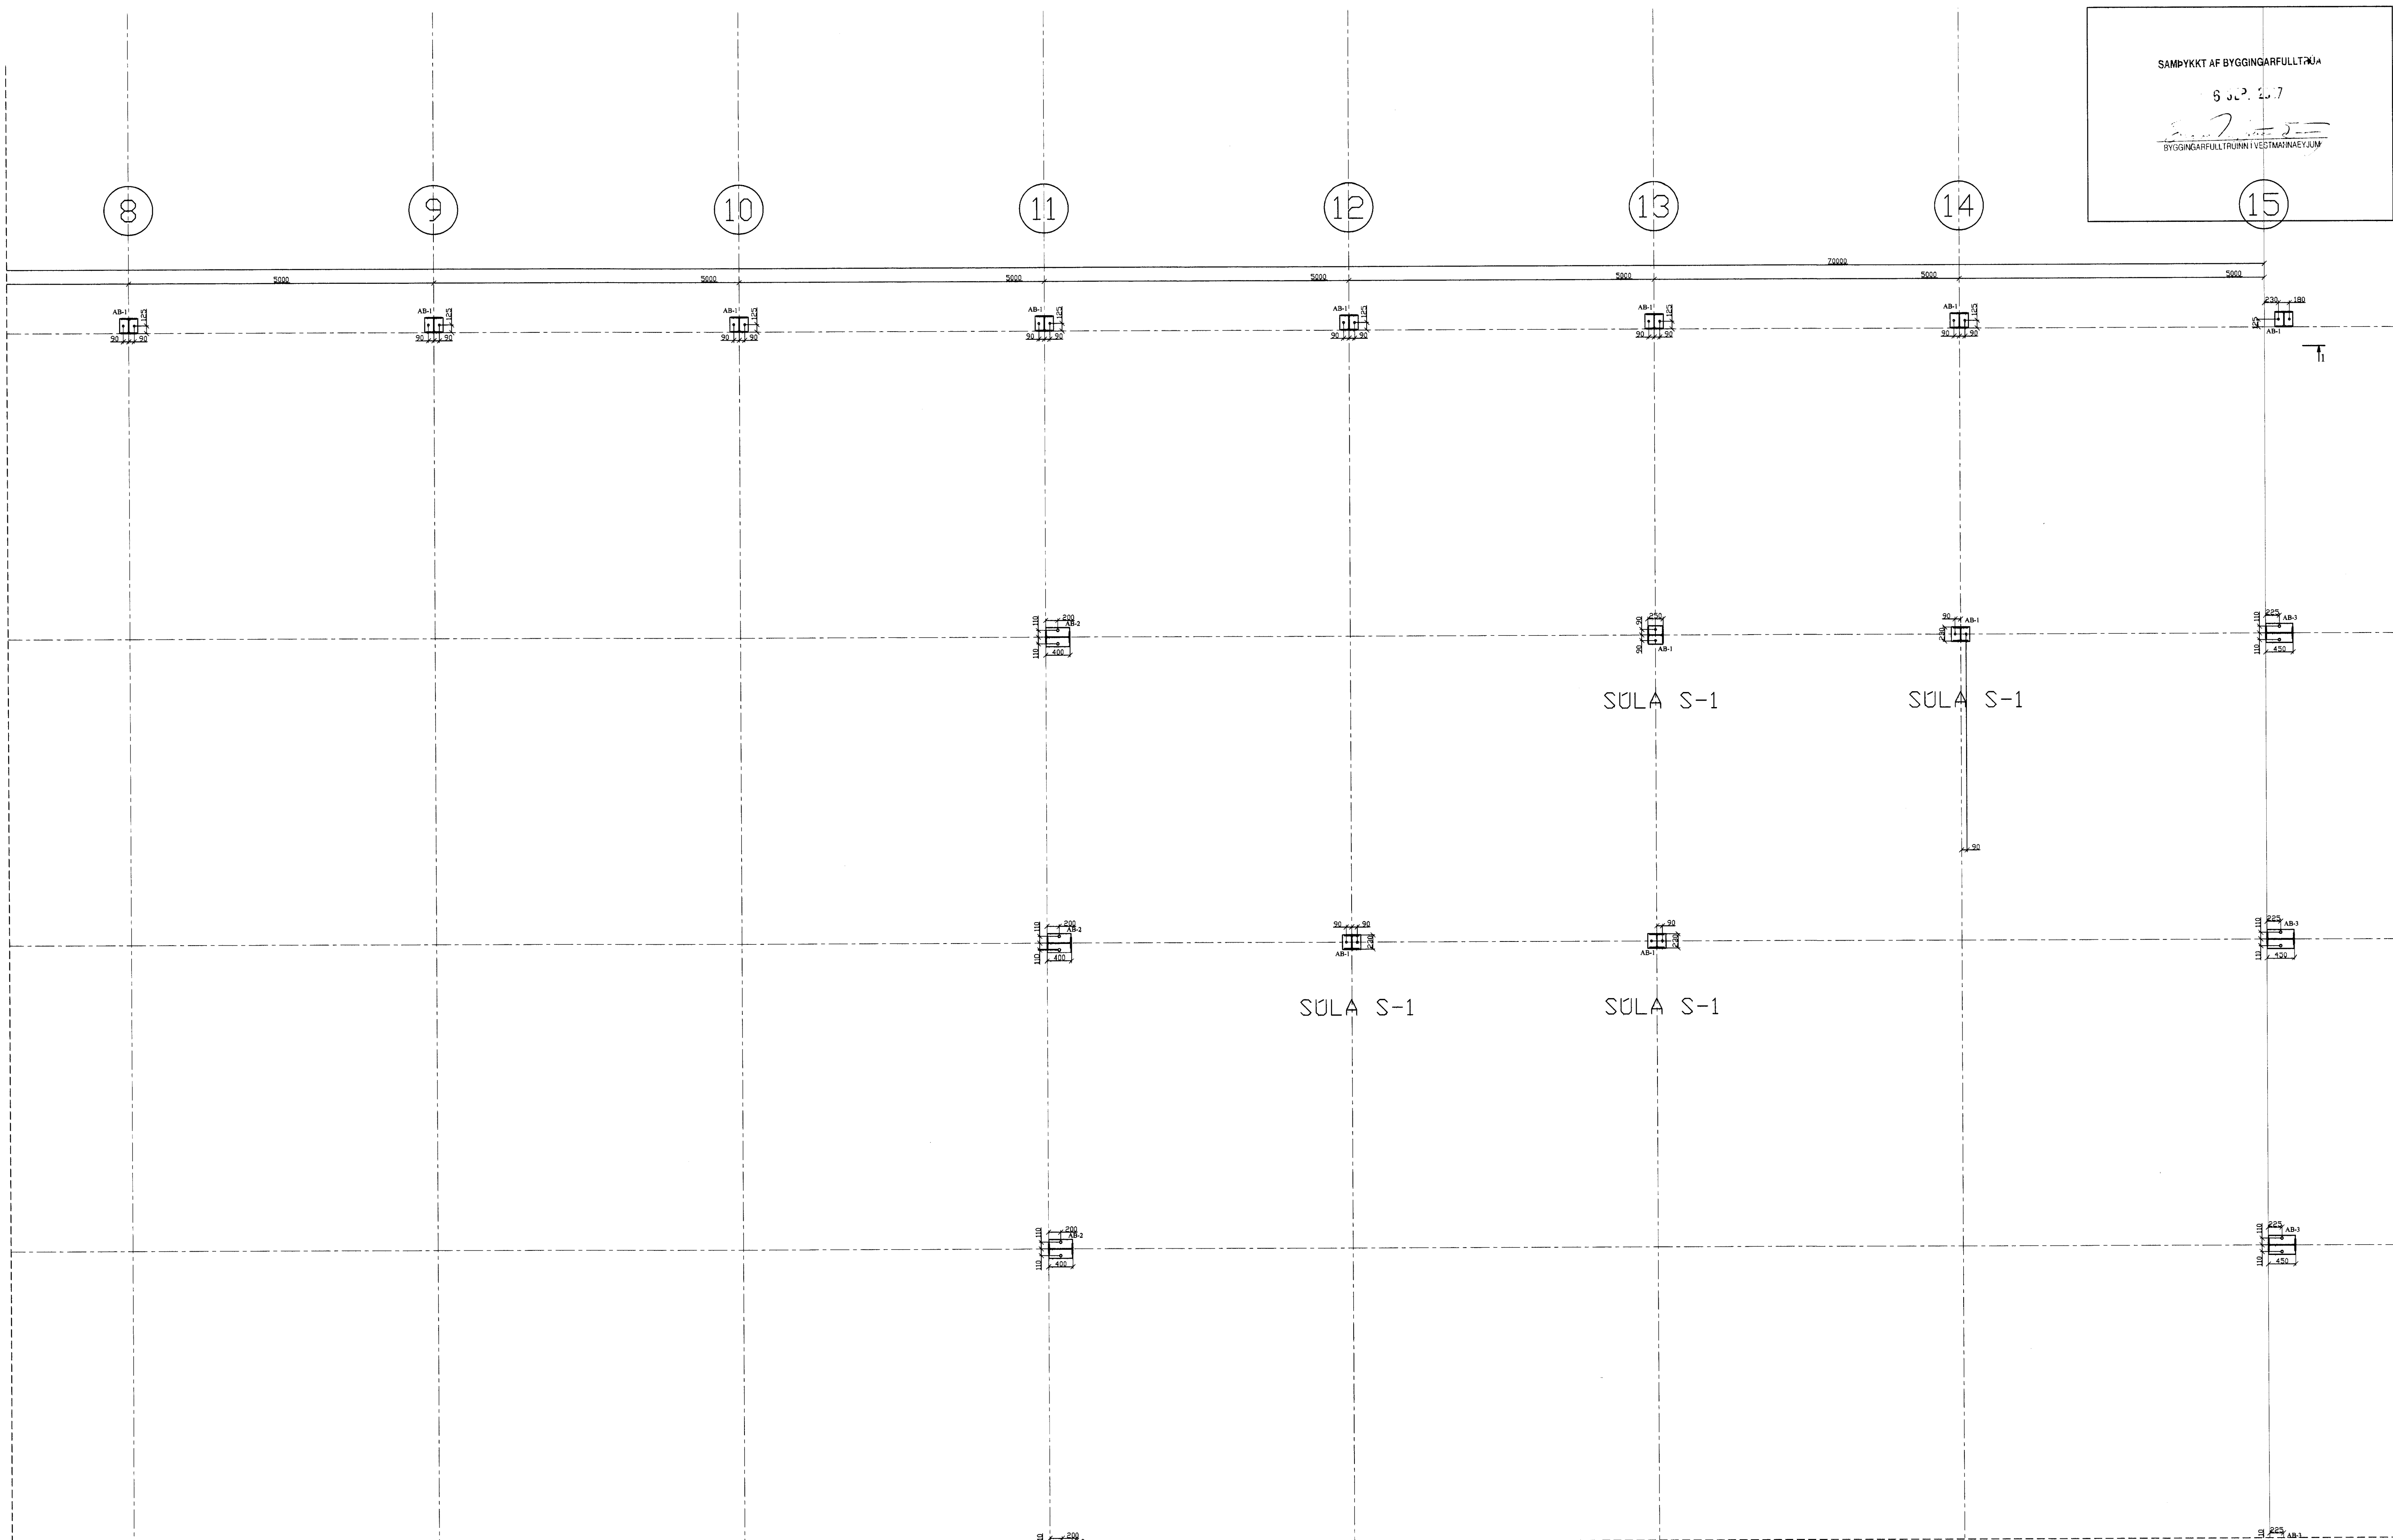

GRUNNMYND STÁLFEŠTINGAR

D	H	Dags.	Hannað	Verk.nr	Mælikvarði	<b>Teiknistofa PZ ehf</b> Ráðgjafarverkfræðipjónusta	Verkheiti VINNSLUSTAD VESTMANNAEYJA BOTNINN FRYSTIGEYMSLA
C	G	AG. 07	SP	0129	1:50		
B	F	Yfirarið	Teiknað	Teikn.nr	Breyting		
A	E		EA	210			
NR	DAGS.	BREYTING	NR	DAGS.	BREYTING	Verkefni STÁLFEŠTINGAR GRUNNMYND	
			Samþykkt 24.07.2007			Kirkjuvegi 23 900 Vestmannaeyjum Sími 481-2711 Fax-481-3076 Heimasíða <a href="http://www.teiknistofa.is">http://www.teiknistofa.is</a> Netfang <a href="mailto:pz@teiknistofa.is">pz@teiknistofa.is</a>	