


SAMÞYKKT AF BYGGINGARFULLTÖUA

6.12.2017

BYGGINGARFULLFRUMI VESTMANNAEYJUM

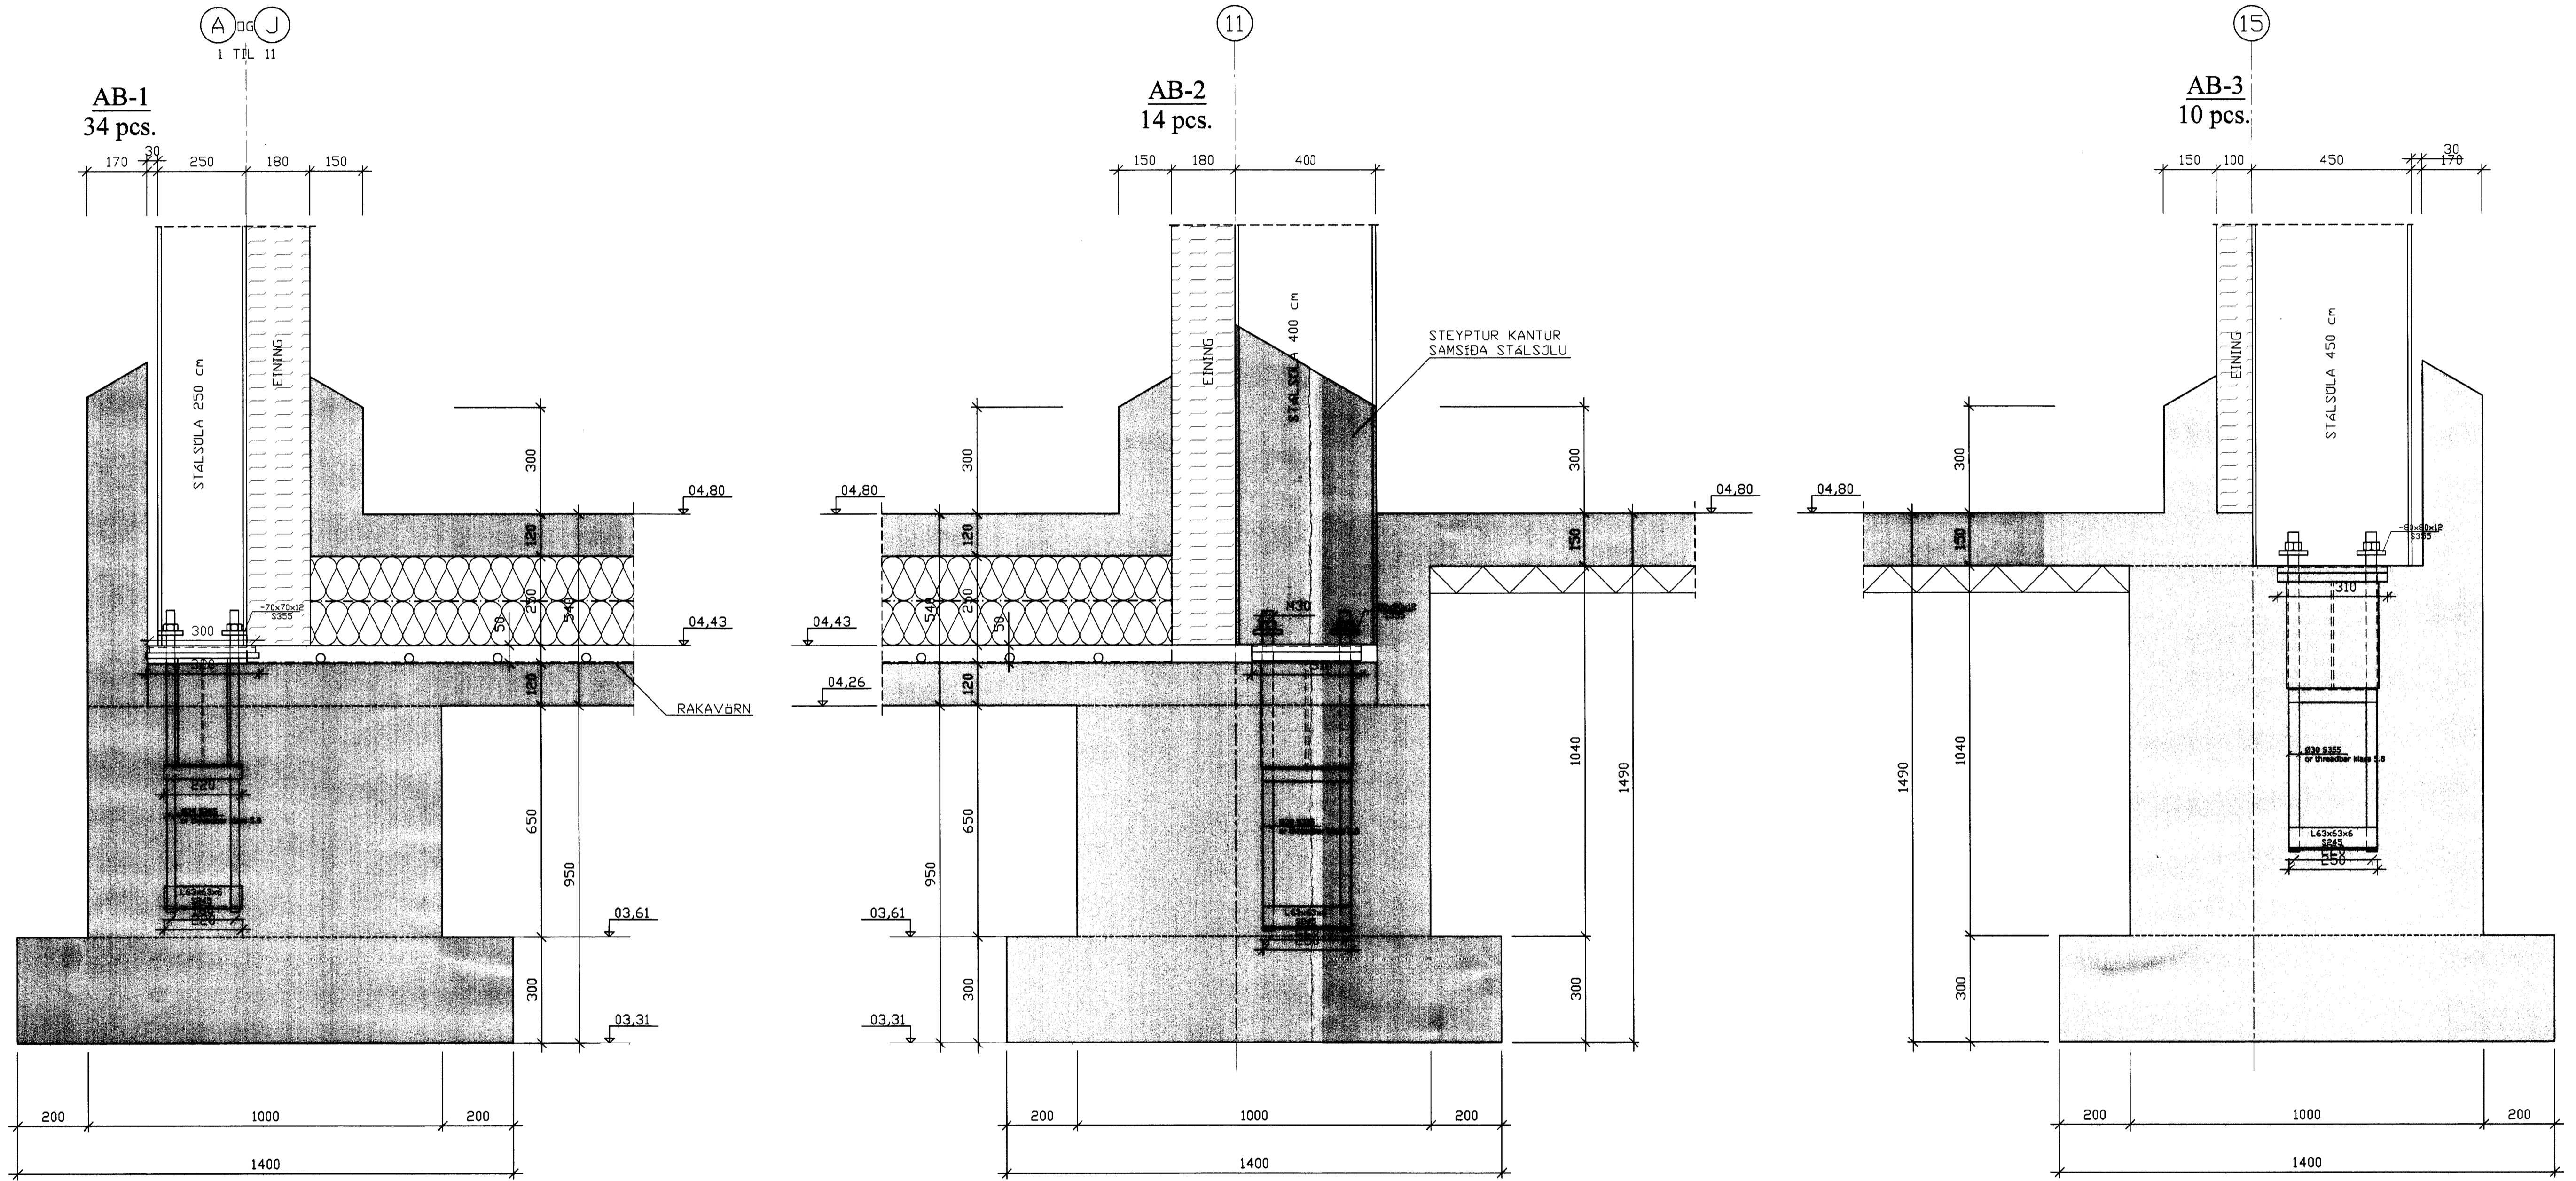

D			H			Dags.	Hannað	Verk.nr	Mælikvarði	<b>Teiknistofa PZ ehf</b> Ráðgjafarverkfræðipjónusta FRV Kirkuveggi 23 900 Vestmannaeyjum Sími 481-2711 Fax-481-3076 Heimasíða <a href="http://www.teiknistofa.is">http://www.teiknistofa.is</a> Netfang <a href="mailto:pz@teiknistofa.is">pz@teiknistofa.is</a>	Verkefni VINNSLUSTÖÐ VESTMANNAEYJA BOTNINN FRYSTIGEYMSLA Verkefni JÄRNFESTINGAR HLUTATEIKNINGAR
C		G			AG. 07	SP	0129	1:10			
B		F			Yfirfarið	Teiknað	Teikn.nr	Breyting			
A		E				EA	212				
NR	DAGS.	BREYTING	NR	DAGS.	BREYTING	Samþykkt		S.P. 240759-2339			