


SAMÞYKKT AF DYGGINGARBRULLTAGA


*Sigurbjörn Þorsteinsson*

BYGGINGARFRUMUNINGUR

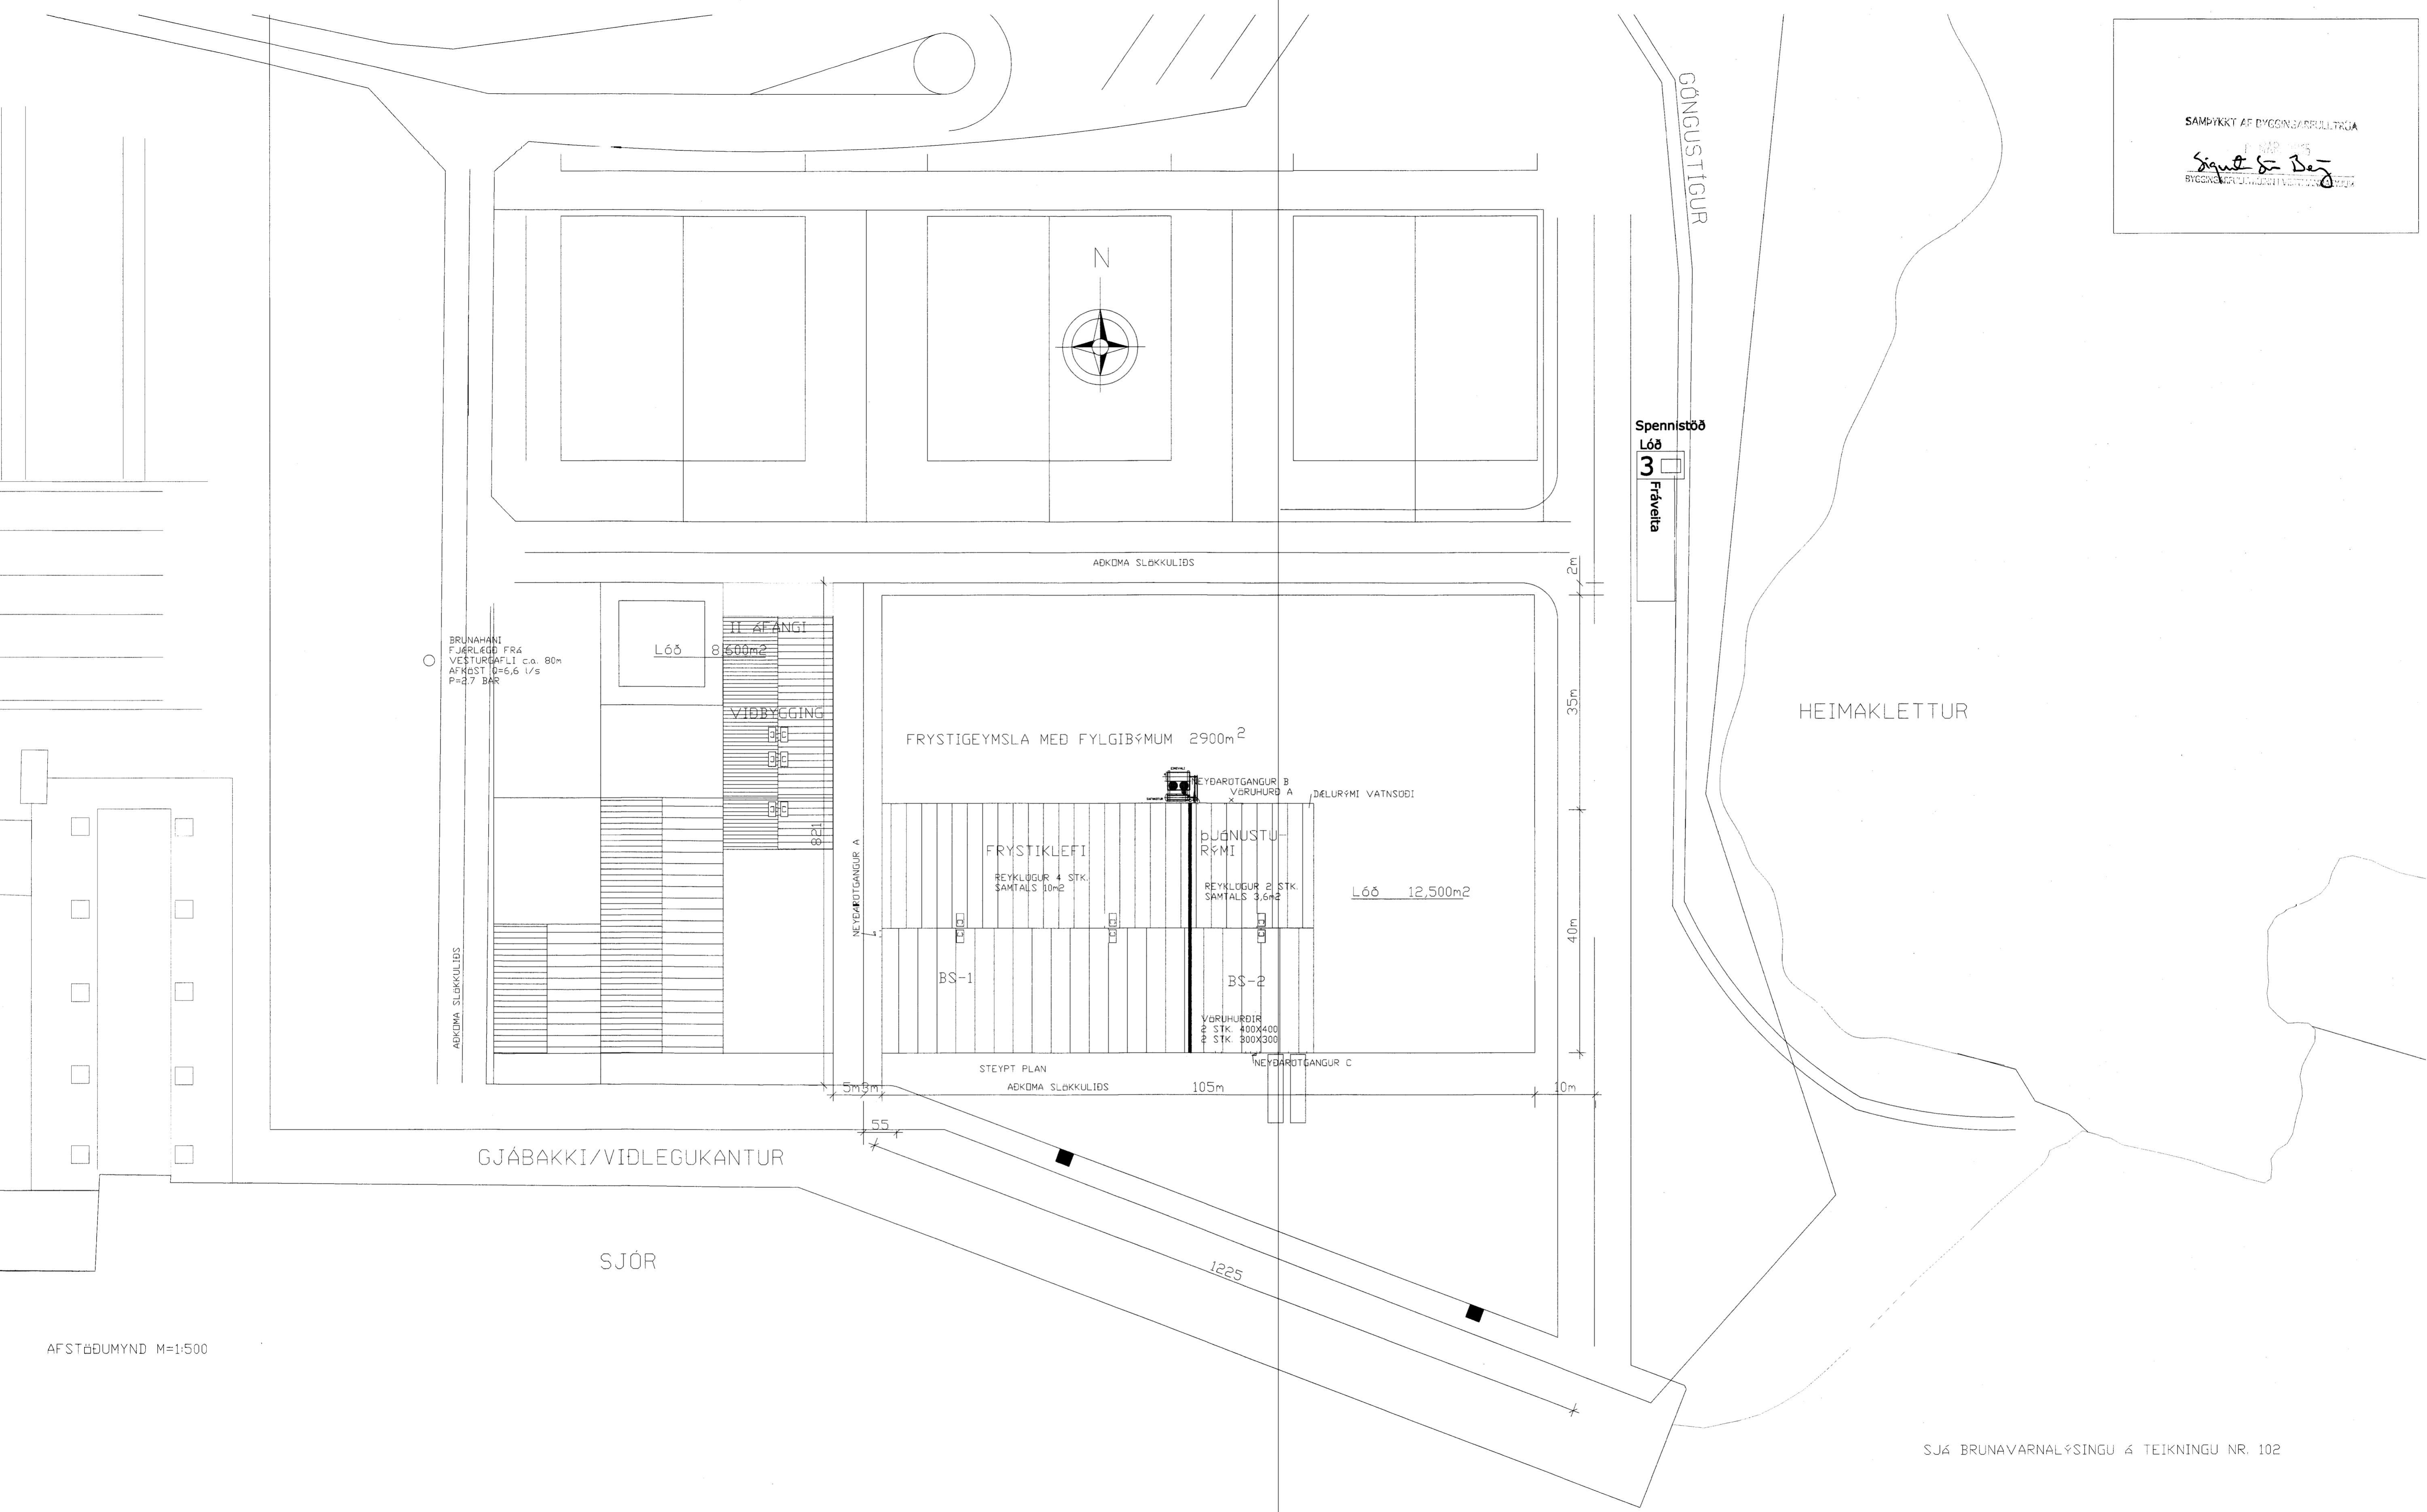

AFSTÆÐUMYND M=1:500

SJÁ BRUNAVARNALÝSINGU & TEIKNINGU NR. 102

D	JAN. 11	BRUNAVARNALÝSING OG NÝR VEGUR	H			Dags.	Hannað	Verk.nr	Mælikvarði	<b>Teiknistofa PZ ehf</b> <b>Ráðgjafarverkfræðipjónusta</b>  Verkefni AFSTÆÐUMYND
C	DES.07	BYGGINGA OG BRUNAVARNARLÝSING	G	FEB.15	VIÐBYGGING VIÐ NET OG EIMSVALAR, TEXTI	JAN. 07	SP	0129-10	1:500	
B	OKT. 04	BRUNALÖGUR & ÞAKI OG NORÐURPÍLA	F	JAN.15	DEÐLURÝMI NORÐAUSTURHÖRNI	Yfirfarið	Teiknað	Teikn.nr	Breyting	
A	ÁG. 07	LÉÐIR STAÐFÆRÐAR	E	NÓV. 14	LÖGUR Í VEGG OG SPRINKLER	Samþykkt	EA	101	G	
R	DAGS.	BREYTING	NR	DAGS.	BREYTING	<i>Sigurbjörn Þorsteinsson</i> 246759-2200				

Kirkjuvegi 23 900 Vestmannaeyjum Sími 481-2711 Fax-481-3076  
 Heimasíða <http://www.teiknistofa.is> Netfang [pz@teiknistofa.is](mailto:pz@teiknistofa.is)