



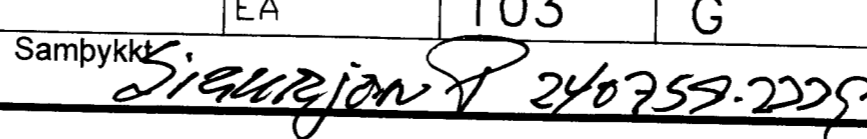
7084

Sigurður Þóð

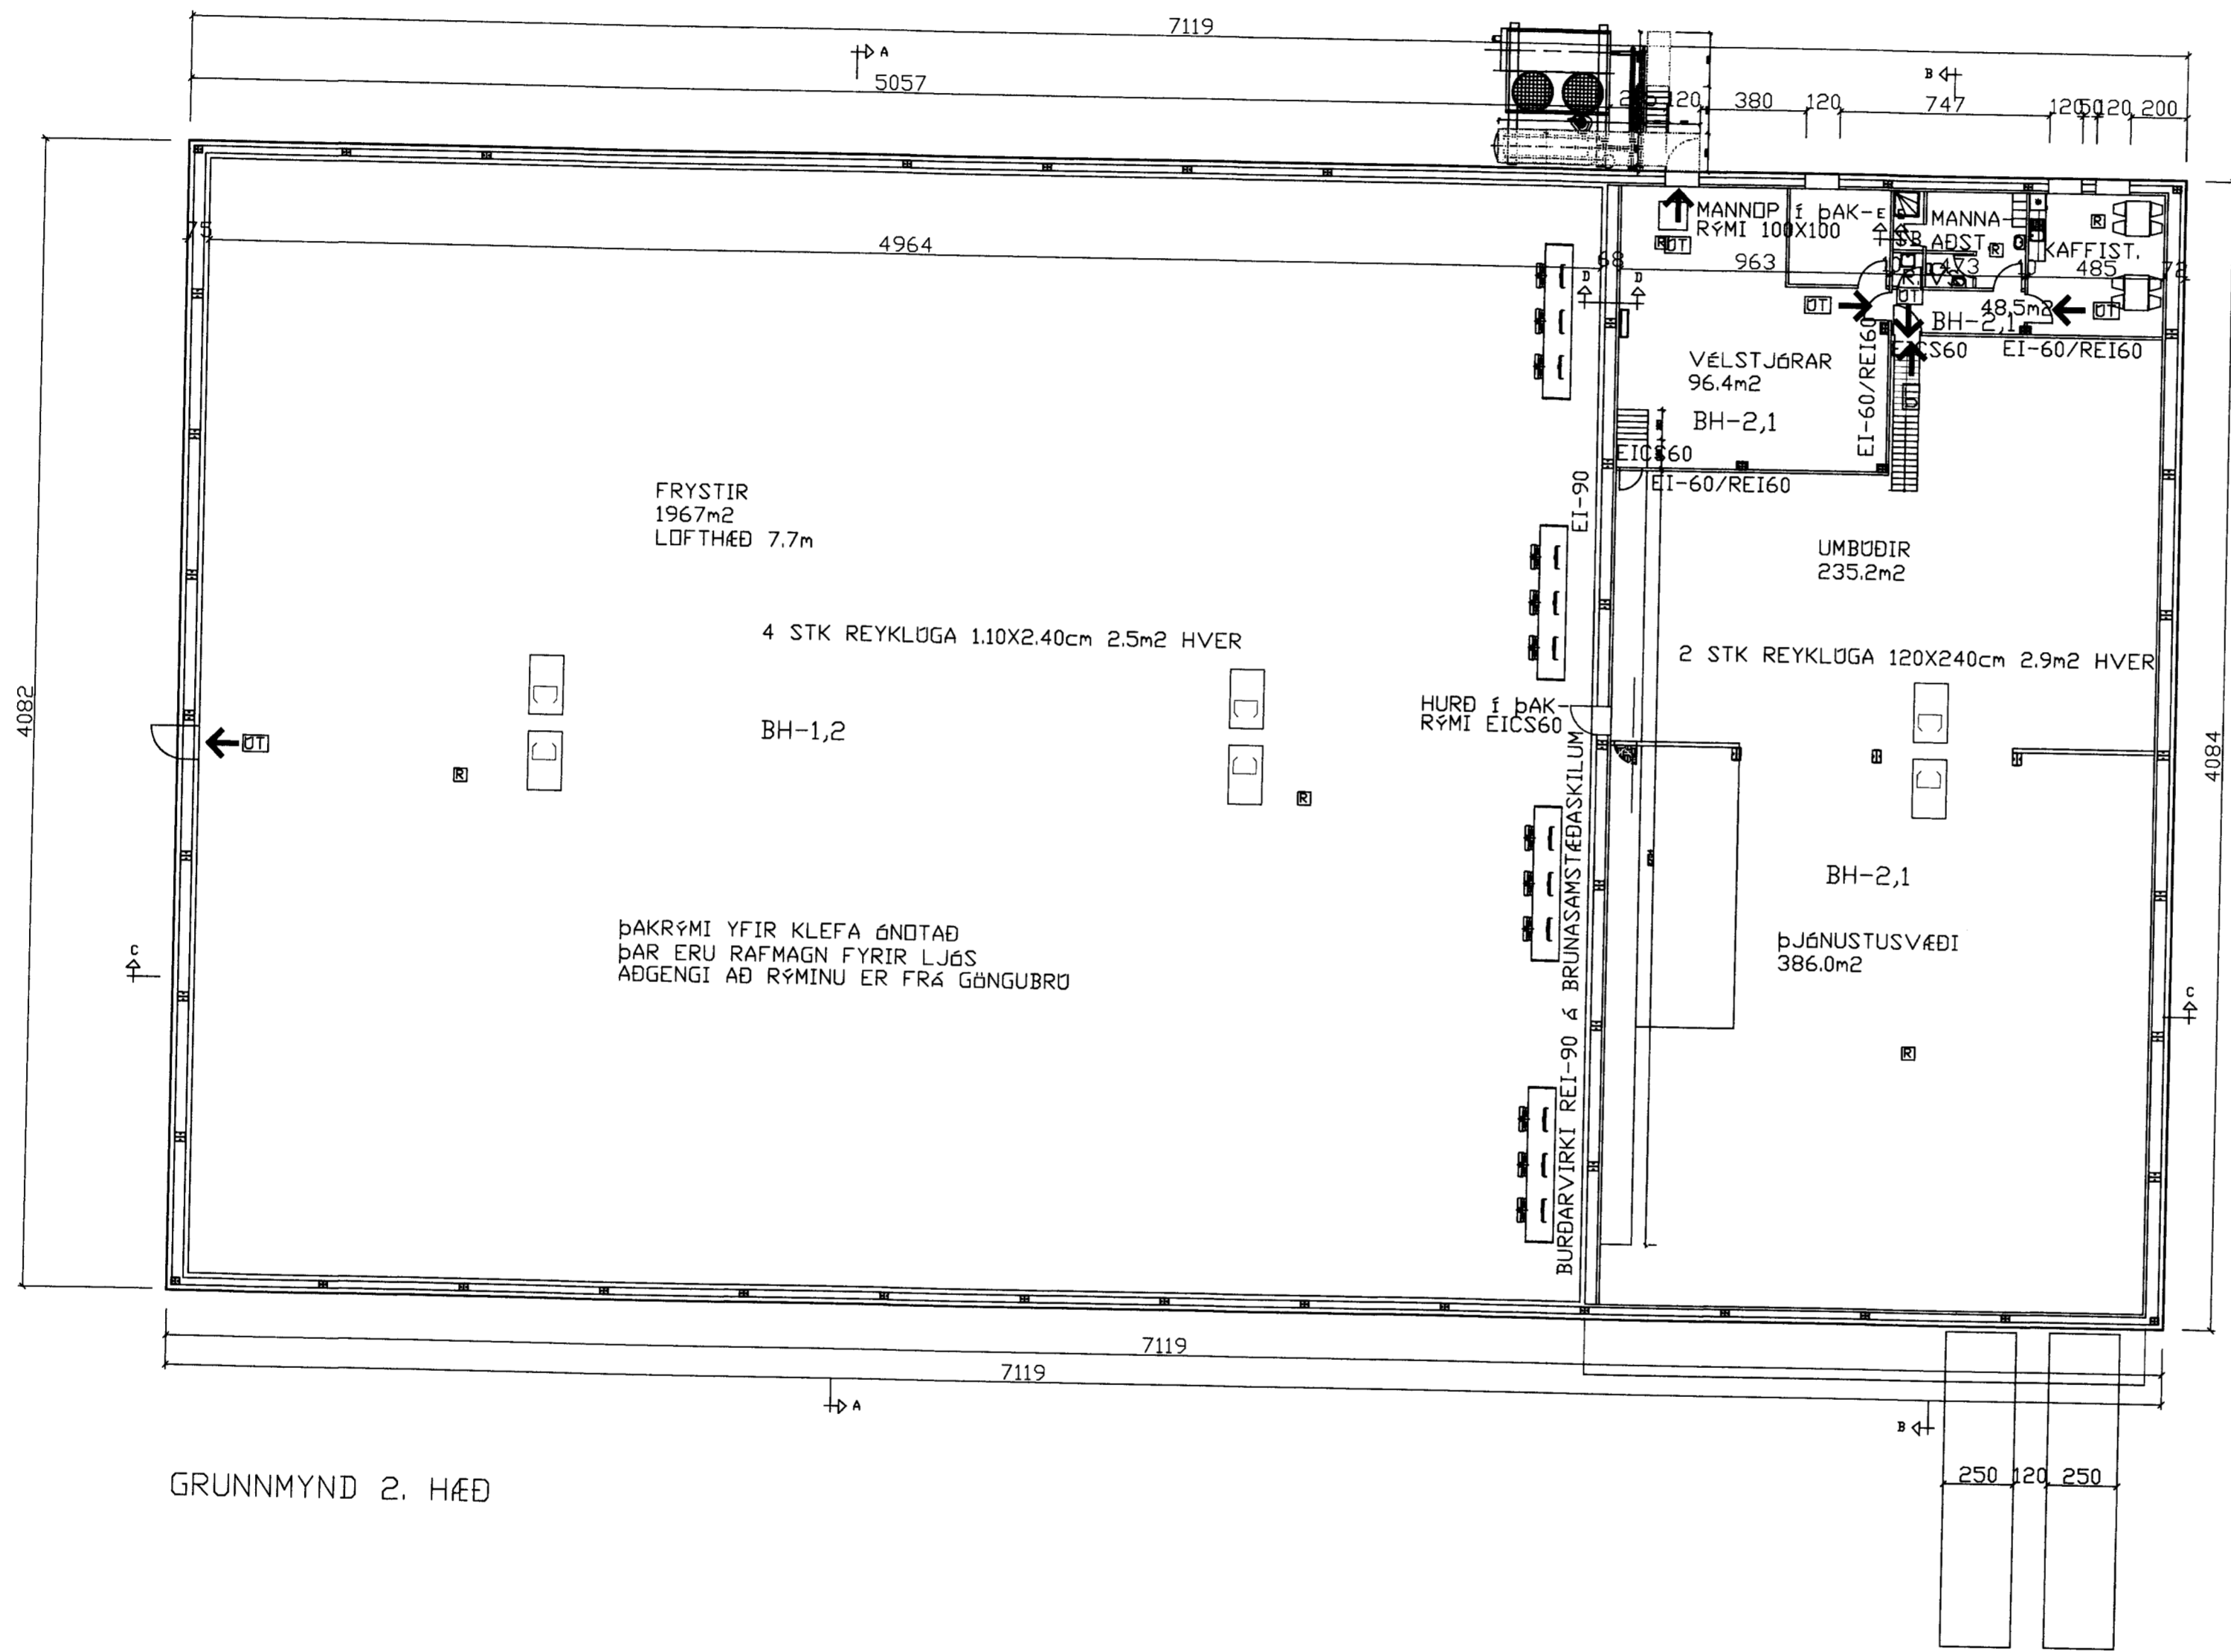

GRUNNMYND 2. HÆÐ

SJÁ BRUNAVARNALÝSINGU Á TEIKNINGU NR. 102

ES. 07	REYKLUGUR OG BRUNAVARNALÝSING	H			Dags.	Hannað	Verk.nr	Mælikvarði	Teiknistofa PZ ehf Ráðgjafarverkefniþjónusta  FRV Verkefni VINNSLUSTÖÐ VESTMANNAEYJA BOTNINN FRYSTIGEYMSLA Verkefni GRUNNMYND 2. HÆÐ
11.07	RÆSTING STARFSMANNAAÐSTADA	G	FEB.15	TEXTI Á TEIKNINGU	APRIL 07	SP	0129-10	1:200	
KT. 07	REYKLUGUR	F	NÓV 14	LÖGUR Í VEGG OG SPRINKLER	Yfirfarið	Teiknað	Teikn.nr	Breyting	
KT. 07	EINANGRUN Í MILLIVEGG	E	JAN. 11	TEXTI VIÐBÆTUR OG LEIÐRETTING		EA	103	G	
DAGS.	BREYTING	NR	DAGS.	BREYTING	Samþykkt	 240759-2009			Kirkjuvegi 23 900 Vestmannaeyjum Sími 481-2711 Fax-481-3076 Heimasíða http://www.teiknistofa.is Netfang pz@teiknistofa.is