



áfangur 16.51

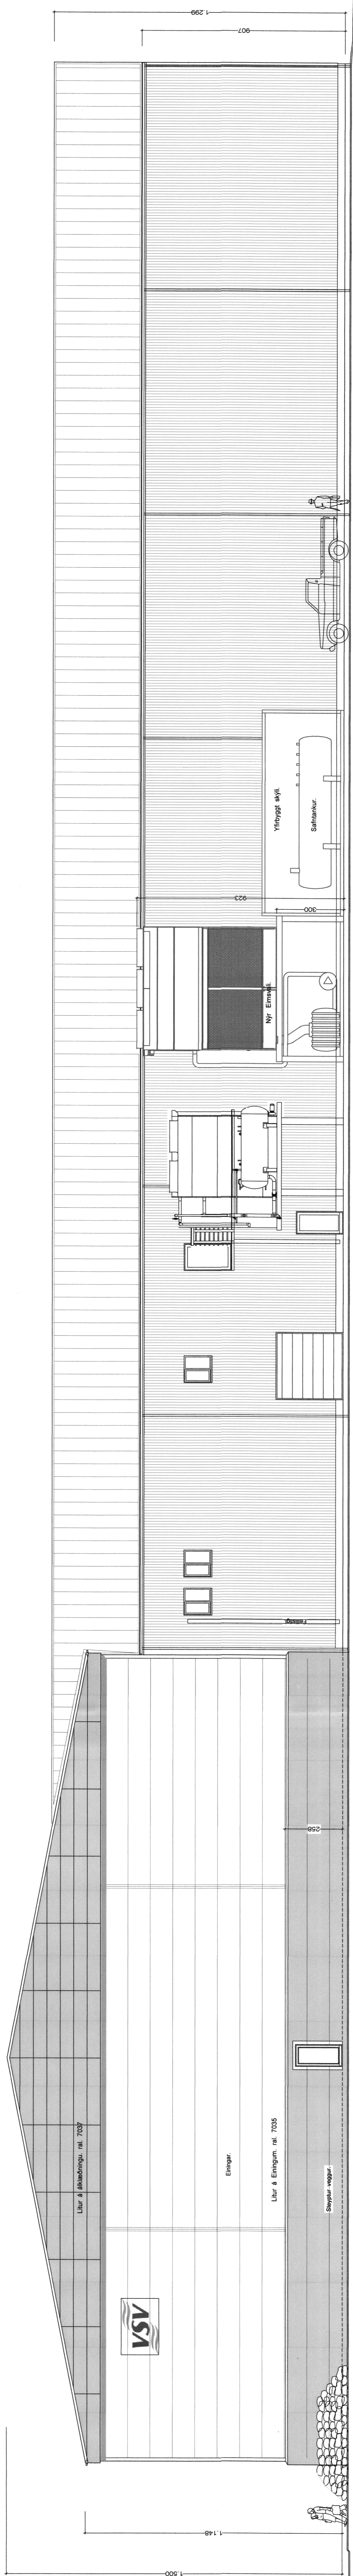

Norðurnilið 1 : 100

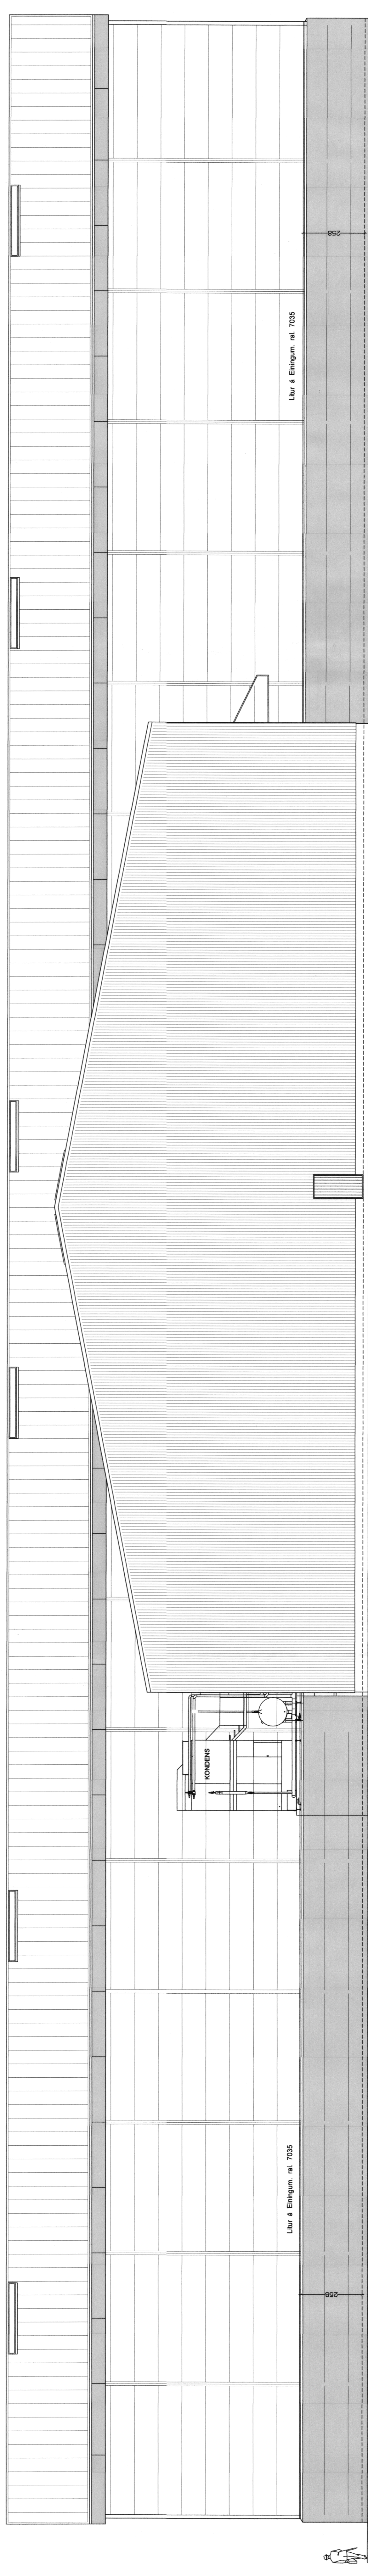

Vesturnilið 1 : 100