

Sigurðs DT

Upprunalegur hönnuður:
Héðinn hf.


EFRI KLEIFAR

1

KLEIFAR

NEDRI KLEIFAR

Aðkoma slökkviliðs

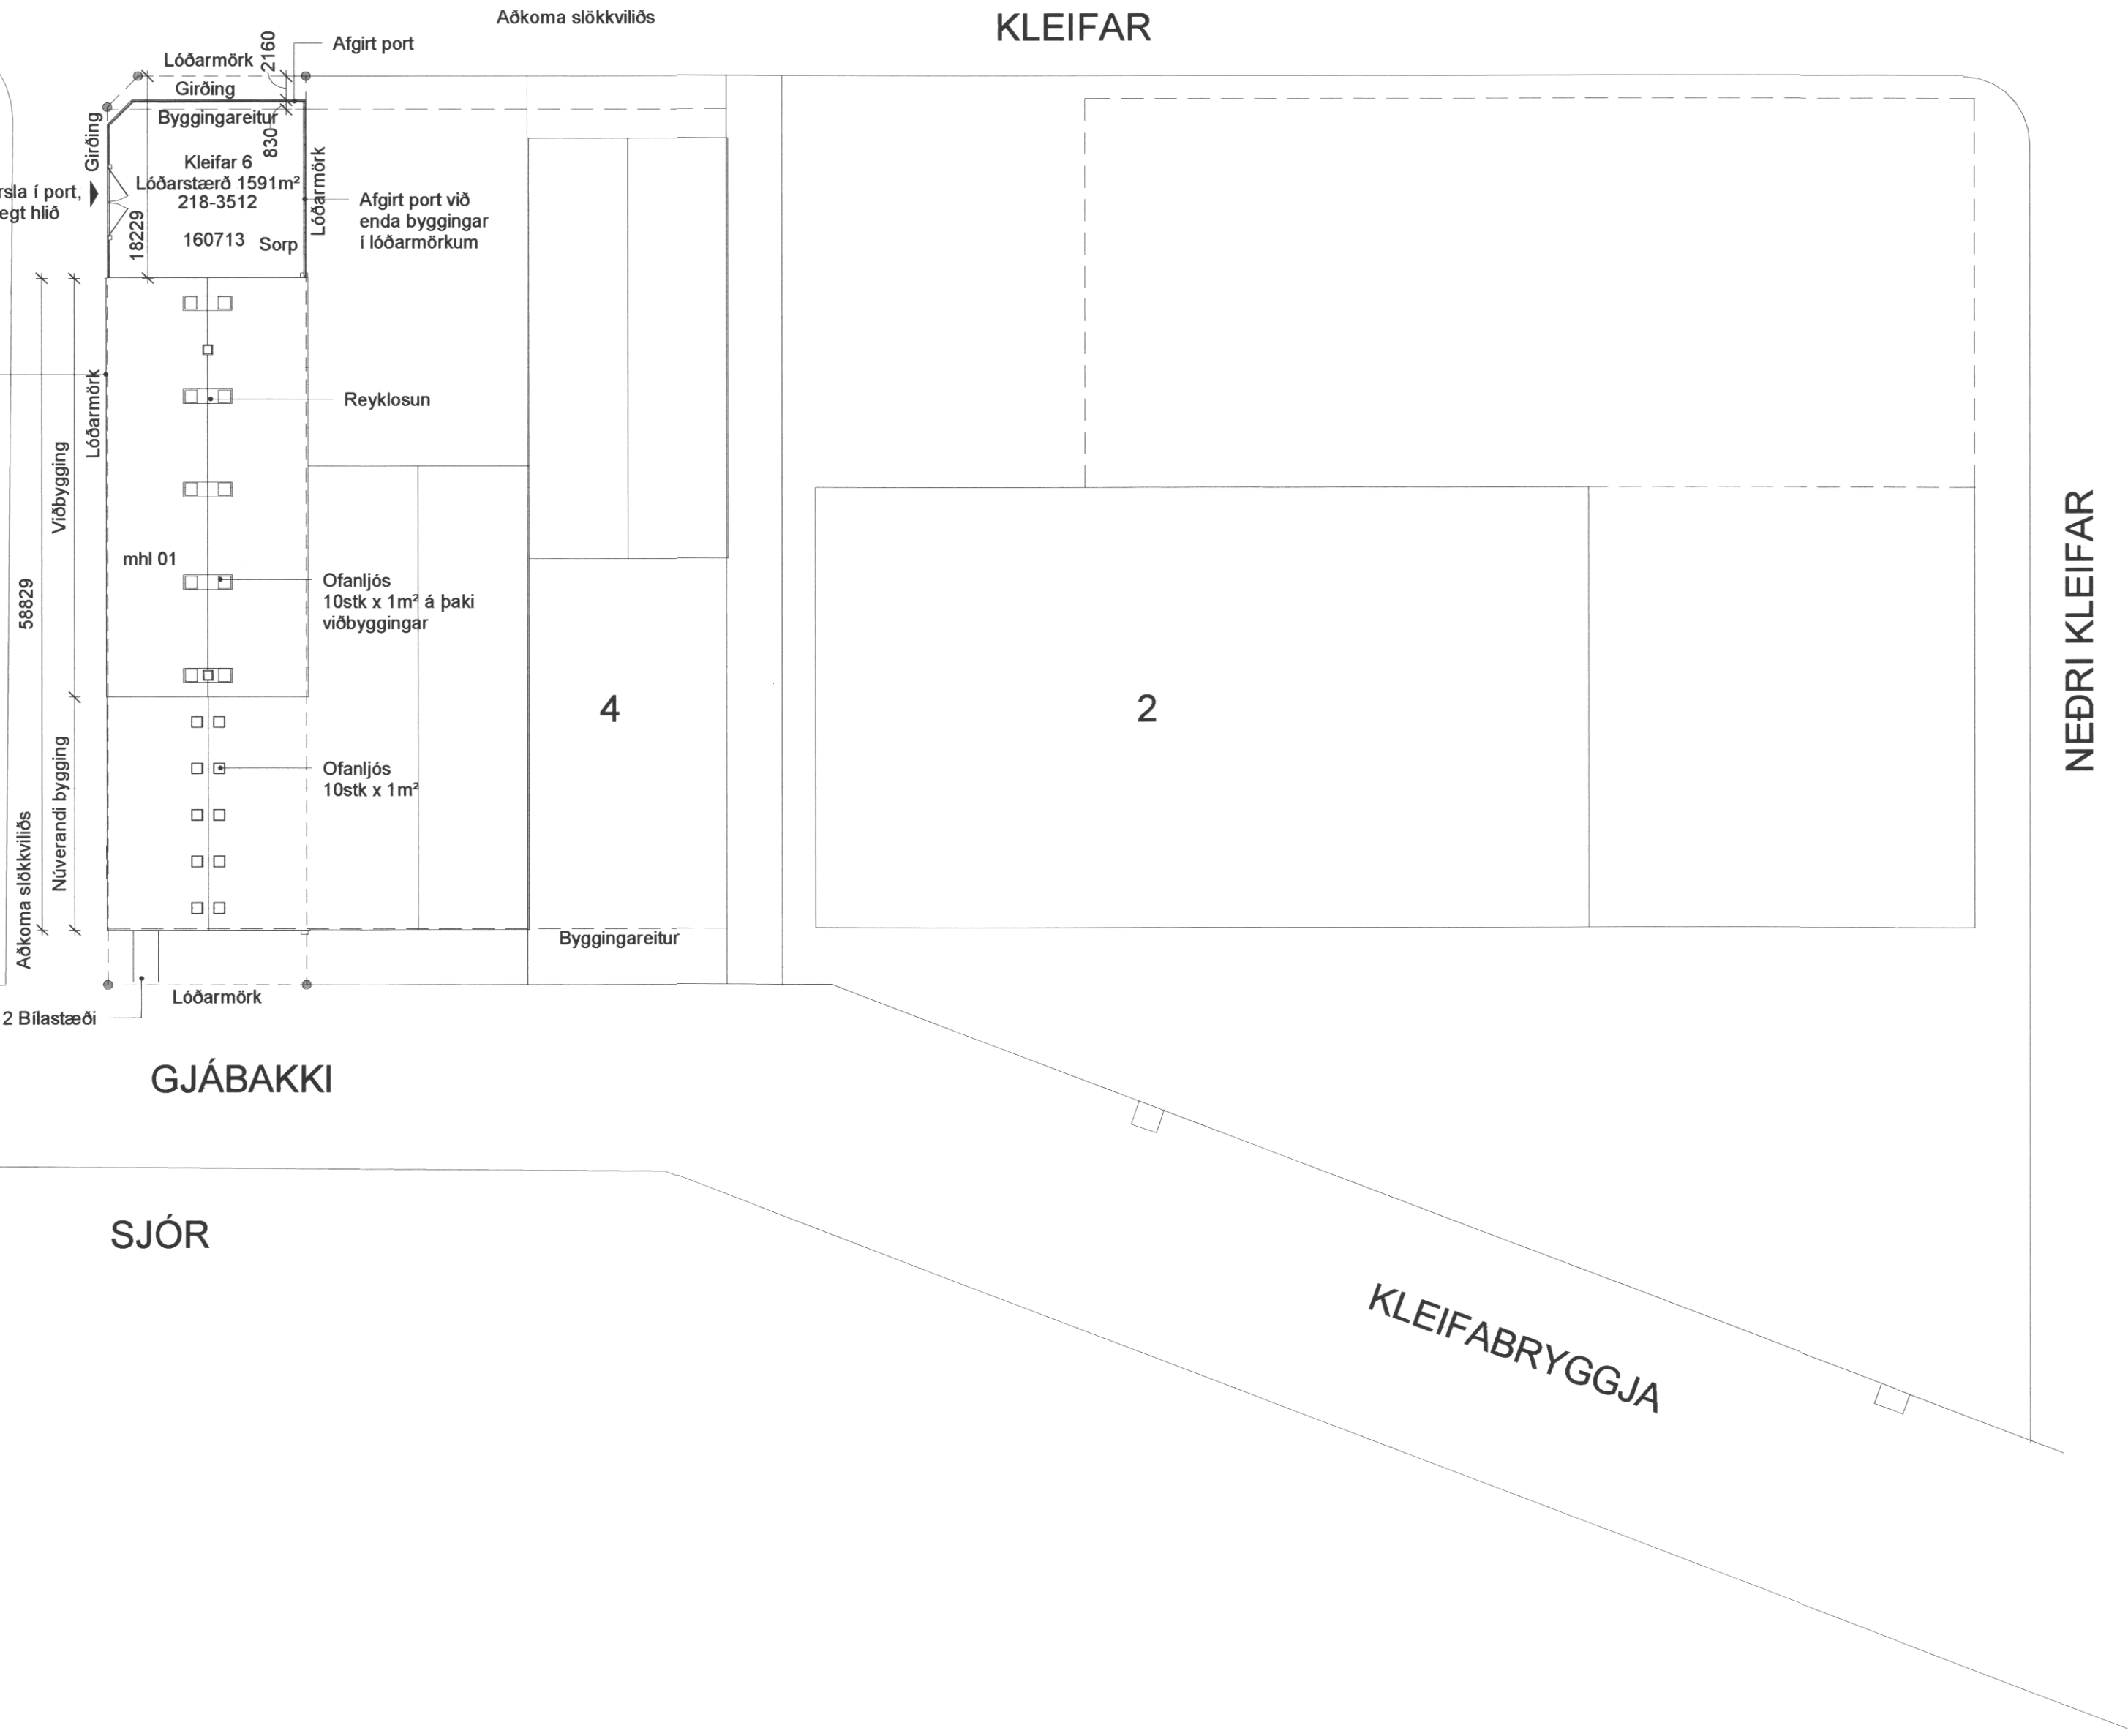

B	11.4.2017	Girðing færð á byggingareit í norðurlenda	JBS
A	16.3.2017	Girðing í kringum port. Endurskoðaður fjöldi reykfuga í uppræðri brunaskýrslu.	JBS
Útg. dags.	skýring		teiknað

ARKÍŚ
arkitektar

Kleppsvægi 152-104 Reykjavík
tlf. 531107-0550 S. 511 2060
www.ark.is arkis@ark.is

Kleifar 6

Verkhetti: Netaverkstæði Vestmannaeyjum
Sveitarfélag: Vestmannaeyjar
Staðgreinir: 8000-1-25733510
Landnúmer: 160713
Verknúmer: 15-078

Hönnuður:	Arkitektar:	Kt. númer:
<ul style="list-style-type: none"> Adalsteinn Snorrason Amar Þór Jónsson Birgir Teitsson Björn Guðbrandsson Egill Guðmundsson Þorvaldur L. Björgvinsson 	<ul style="list-style-type: none"> arkitektar arkitektar arkitektar arkitektar arkitektar byggingar. bfi 	<ul style="list-style-type: none"> kt. 161161-2769 kt. 010174-4819 kt. 020460-4589 kt. 170174-3059 kt. 270152-6869 kt. 250572-3529

Hönnuður aðal/séruppdráttar: *[Signature]*
Hönnunarstjóri: *[Signature]*
Hannað / teiknað: EG, JBS Mælikvarði: 1 : 500
Yfirarið / samþykkt: PLB / EG Dagsetning: 28.1.2016

ADALUPPDRAETTIR

(99)1.01 B
teikning breyting
AFSTÖÐUMYND

