
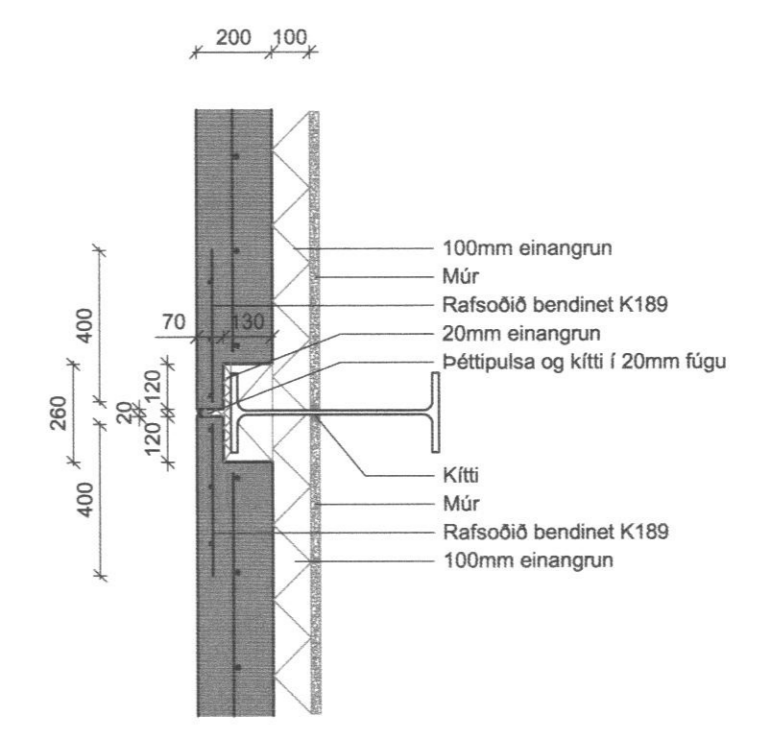
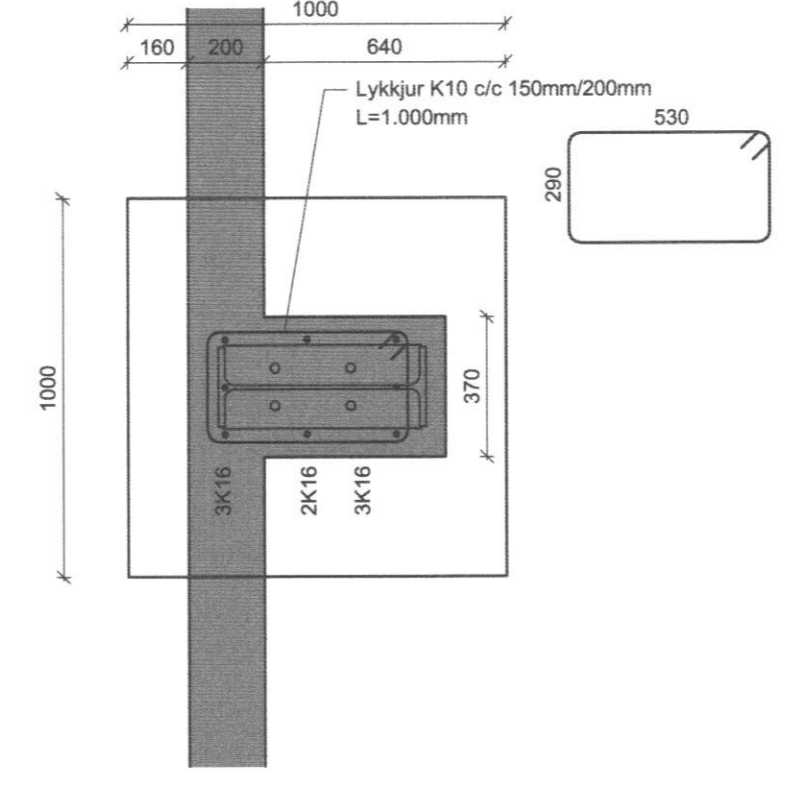
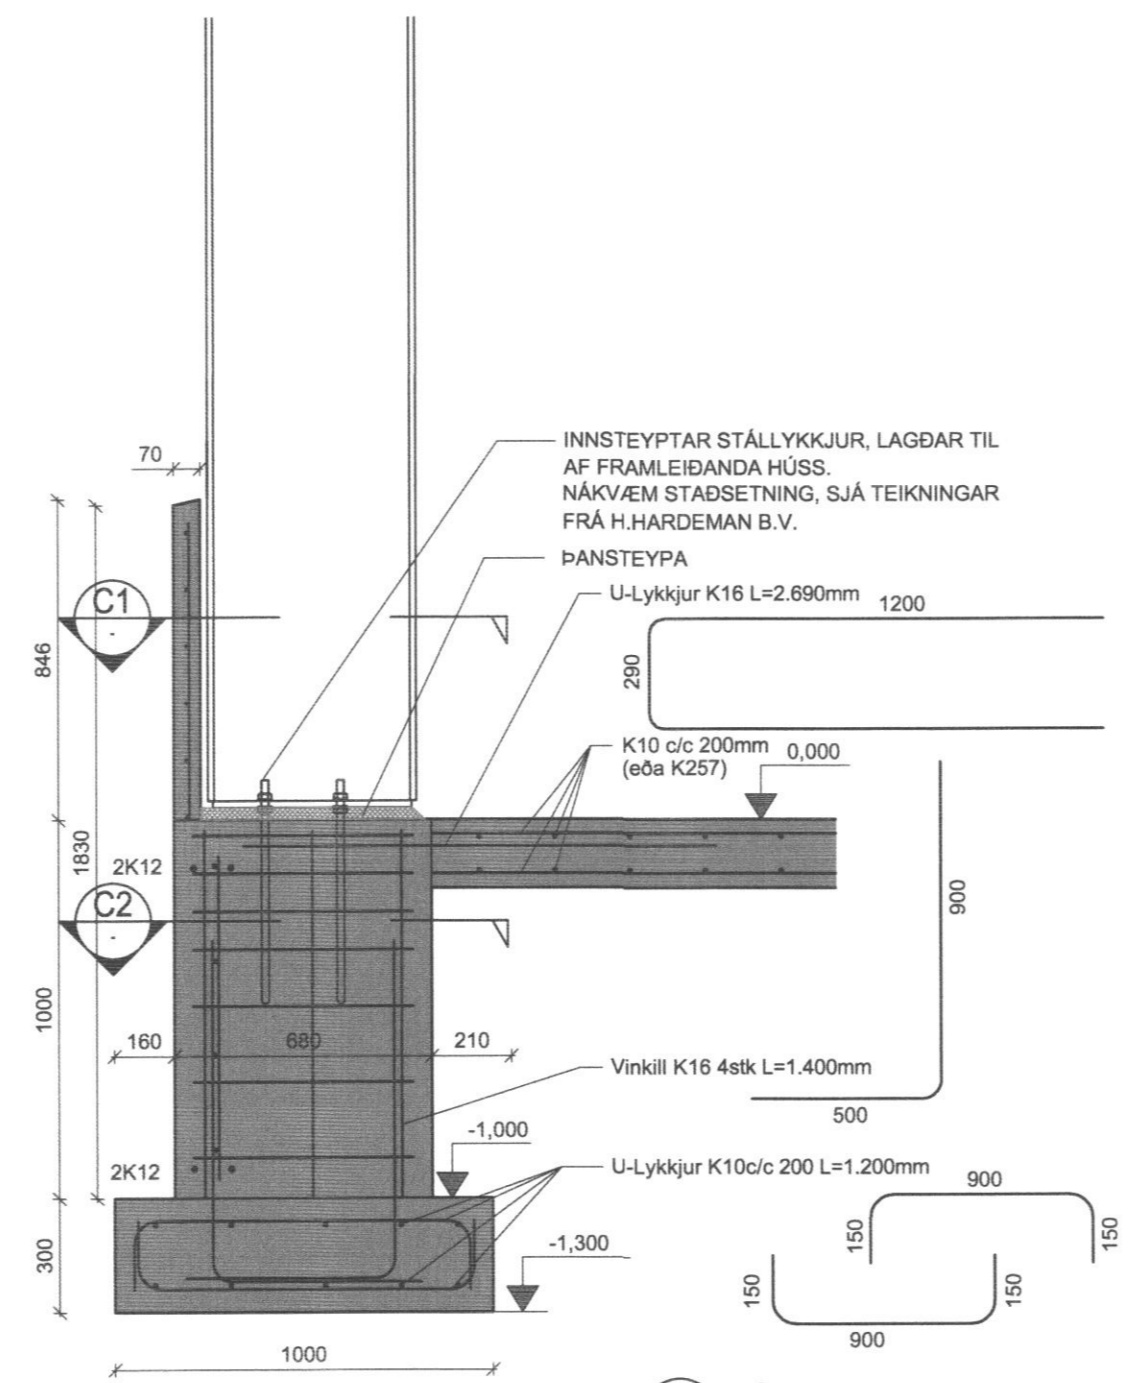
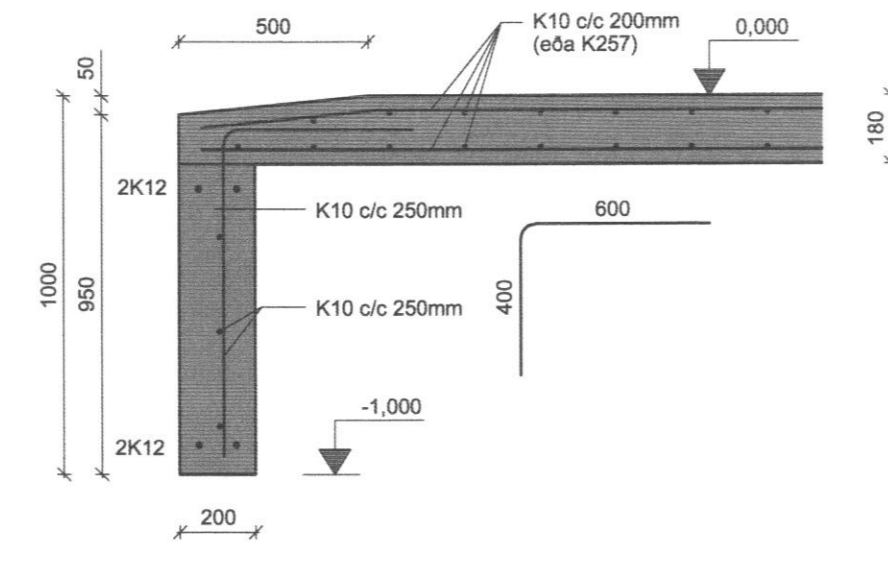
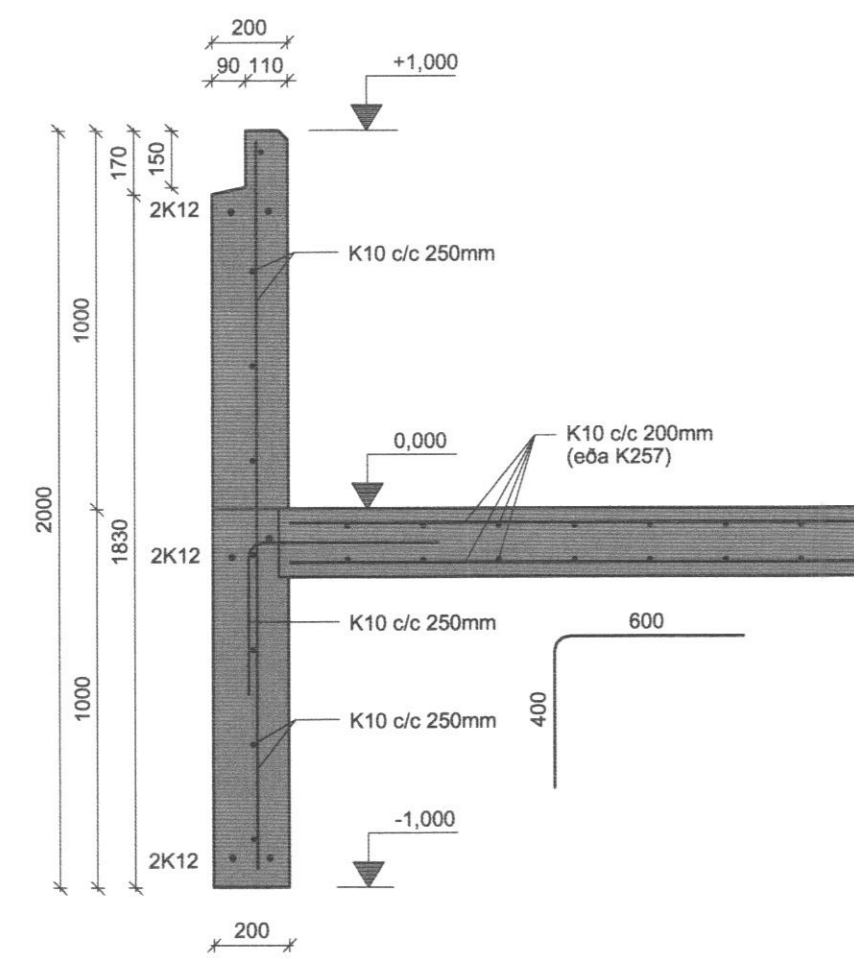


ADALHÖNNUDUR
Þorgerður Þorvaldsdóttir 277963-5445

ÚTG.	DAGS.	UTGAFUFERILL	HANNAÐ TEKNI YFIR.
##	##	##	##
##	##	##	##
##	##	##	##
##	##	##	##
##	##	##	##
##	##	##	##
##	##	##	##
##	##	##	##

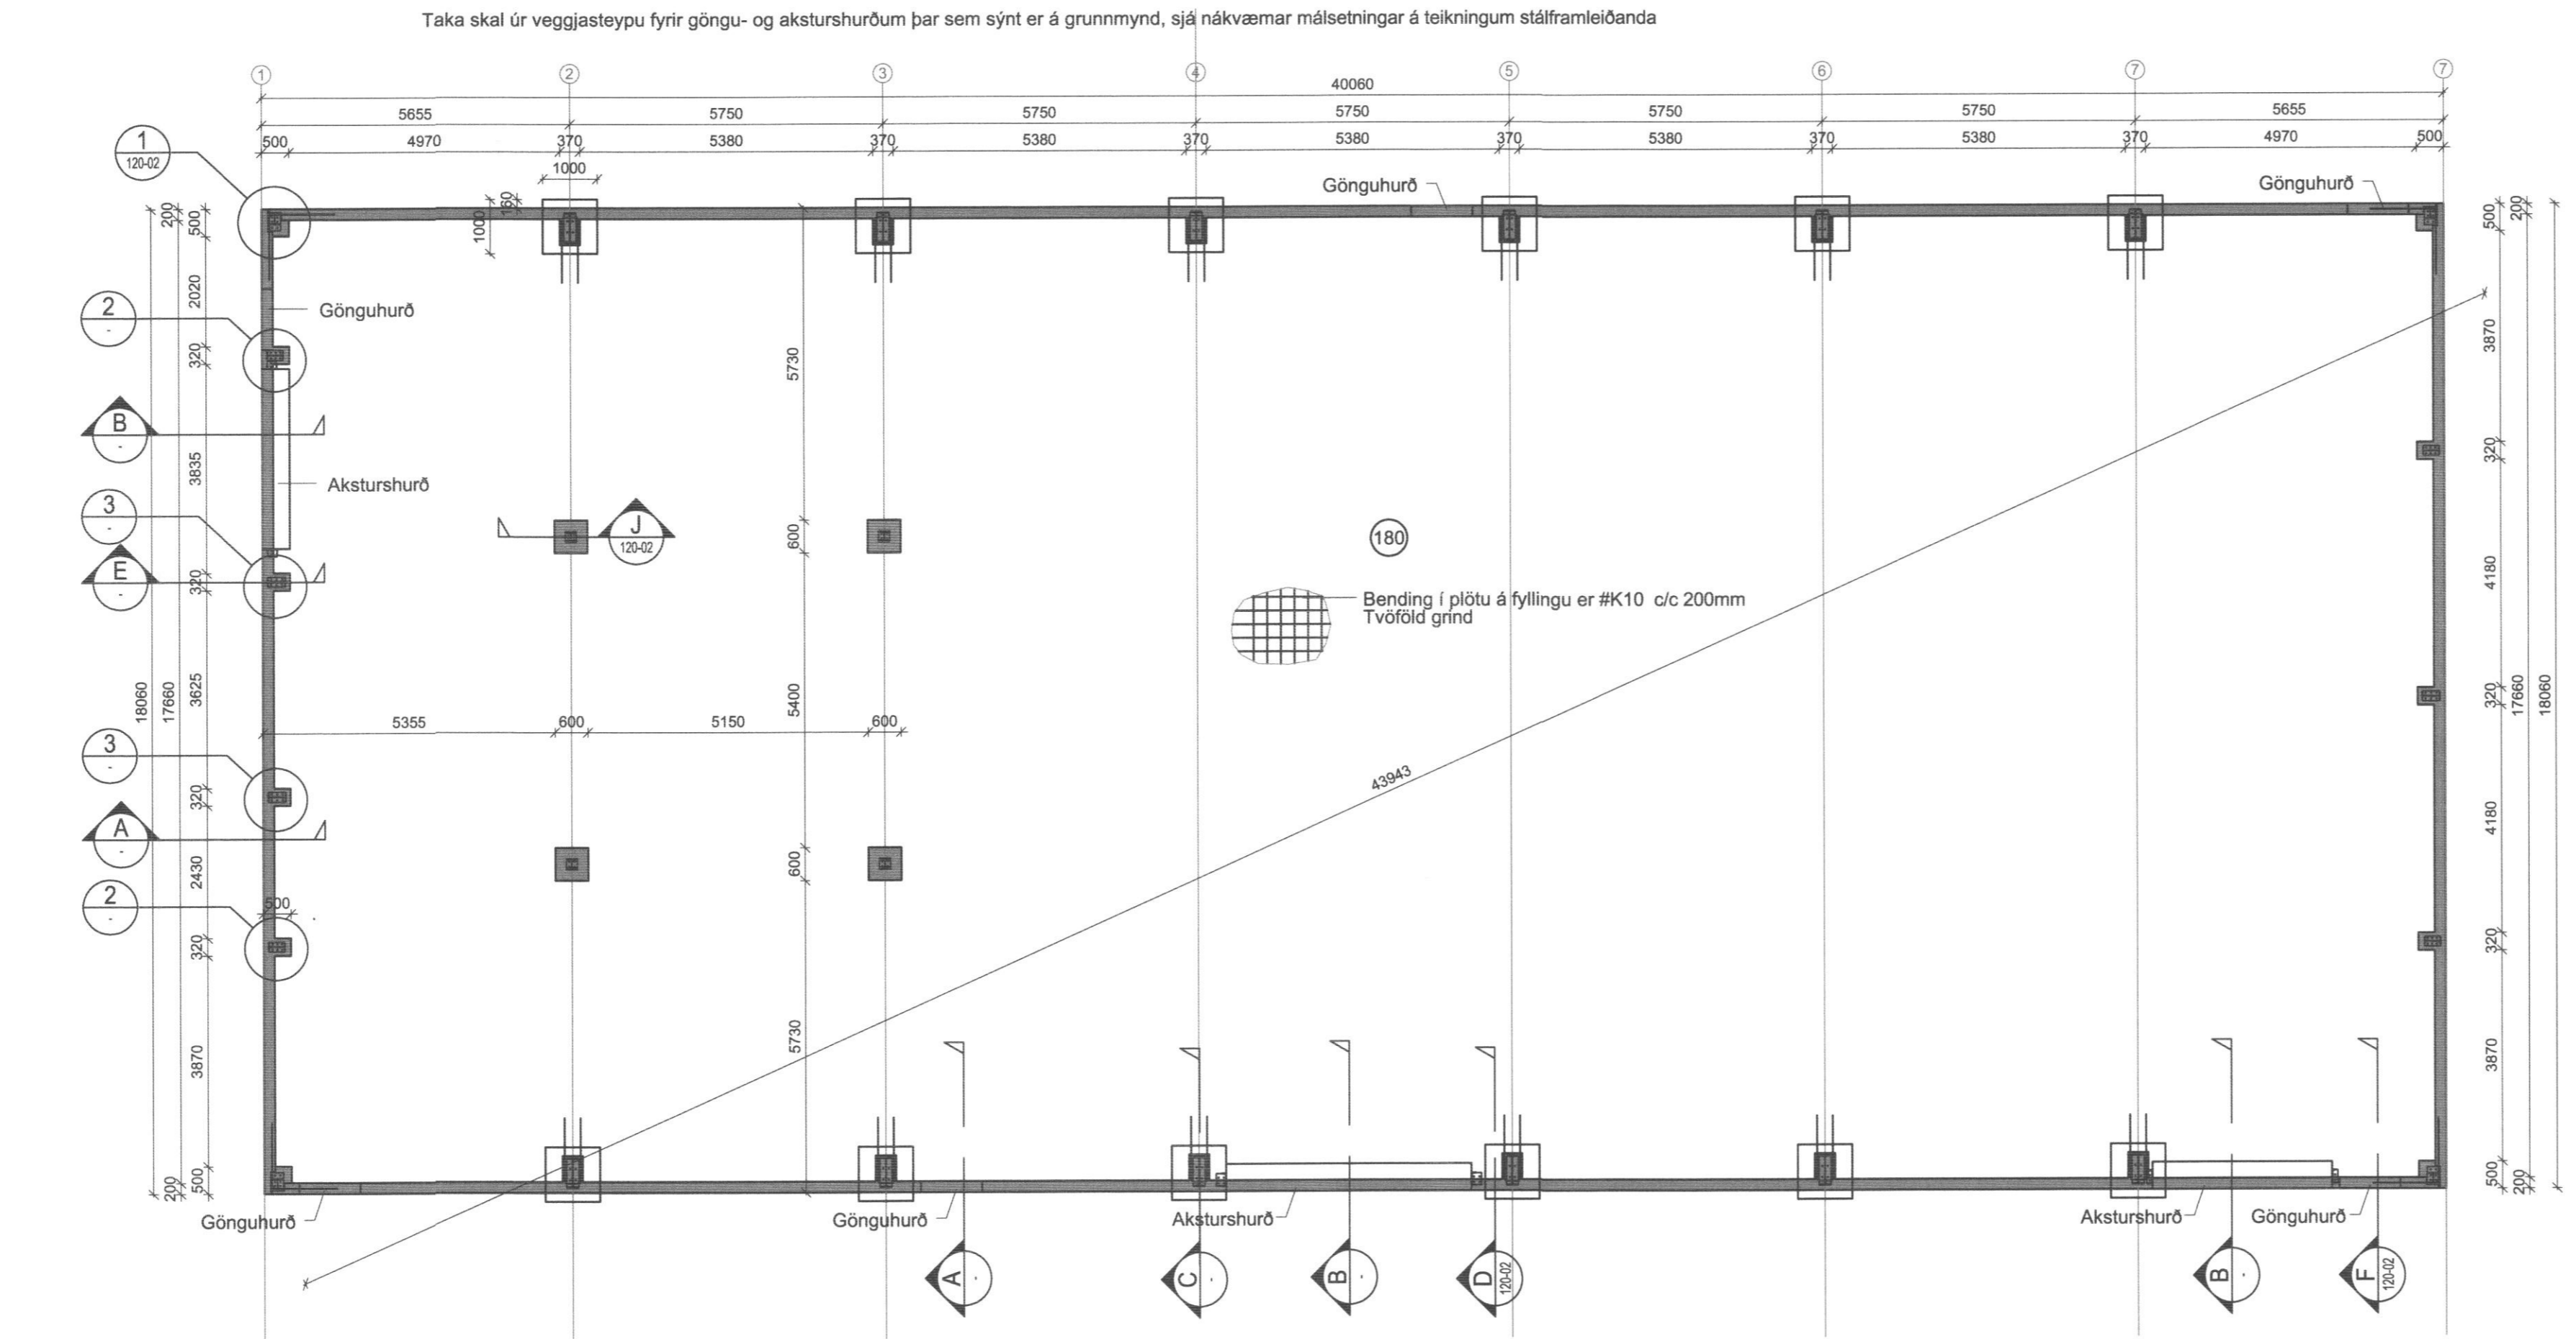

##

EFLA
VERKFRÆÐISTOFA
Sími: 412 6000 www.efla.is

Íðnaðarhúsið
Kleifar 8c
900 Vestmannaeyjar

Burðarvirki
Sökkjar og botnplata
Grunnmynd og snið

TEKNI NÚMÉR	BLAÐSTÆÐ	HANNAÐ	GH	##
2345-055	A1	TEIKNAD:	GH	##
120-01		YFIRFARID:	##	##
DAGS.	MÆLIKVARÐI	UTGAFA		
18.1.2018	1:100 1:20	A		

SAMÞYKKT
Kennitala: Guðmundur Hjaltason kl. 070966-5579