


1
99/3.02

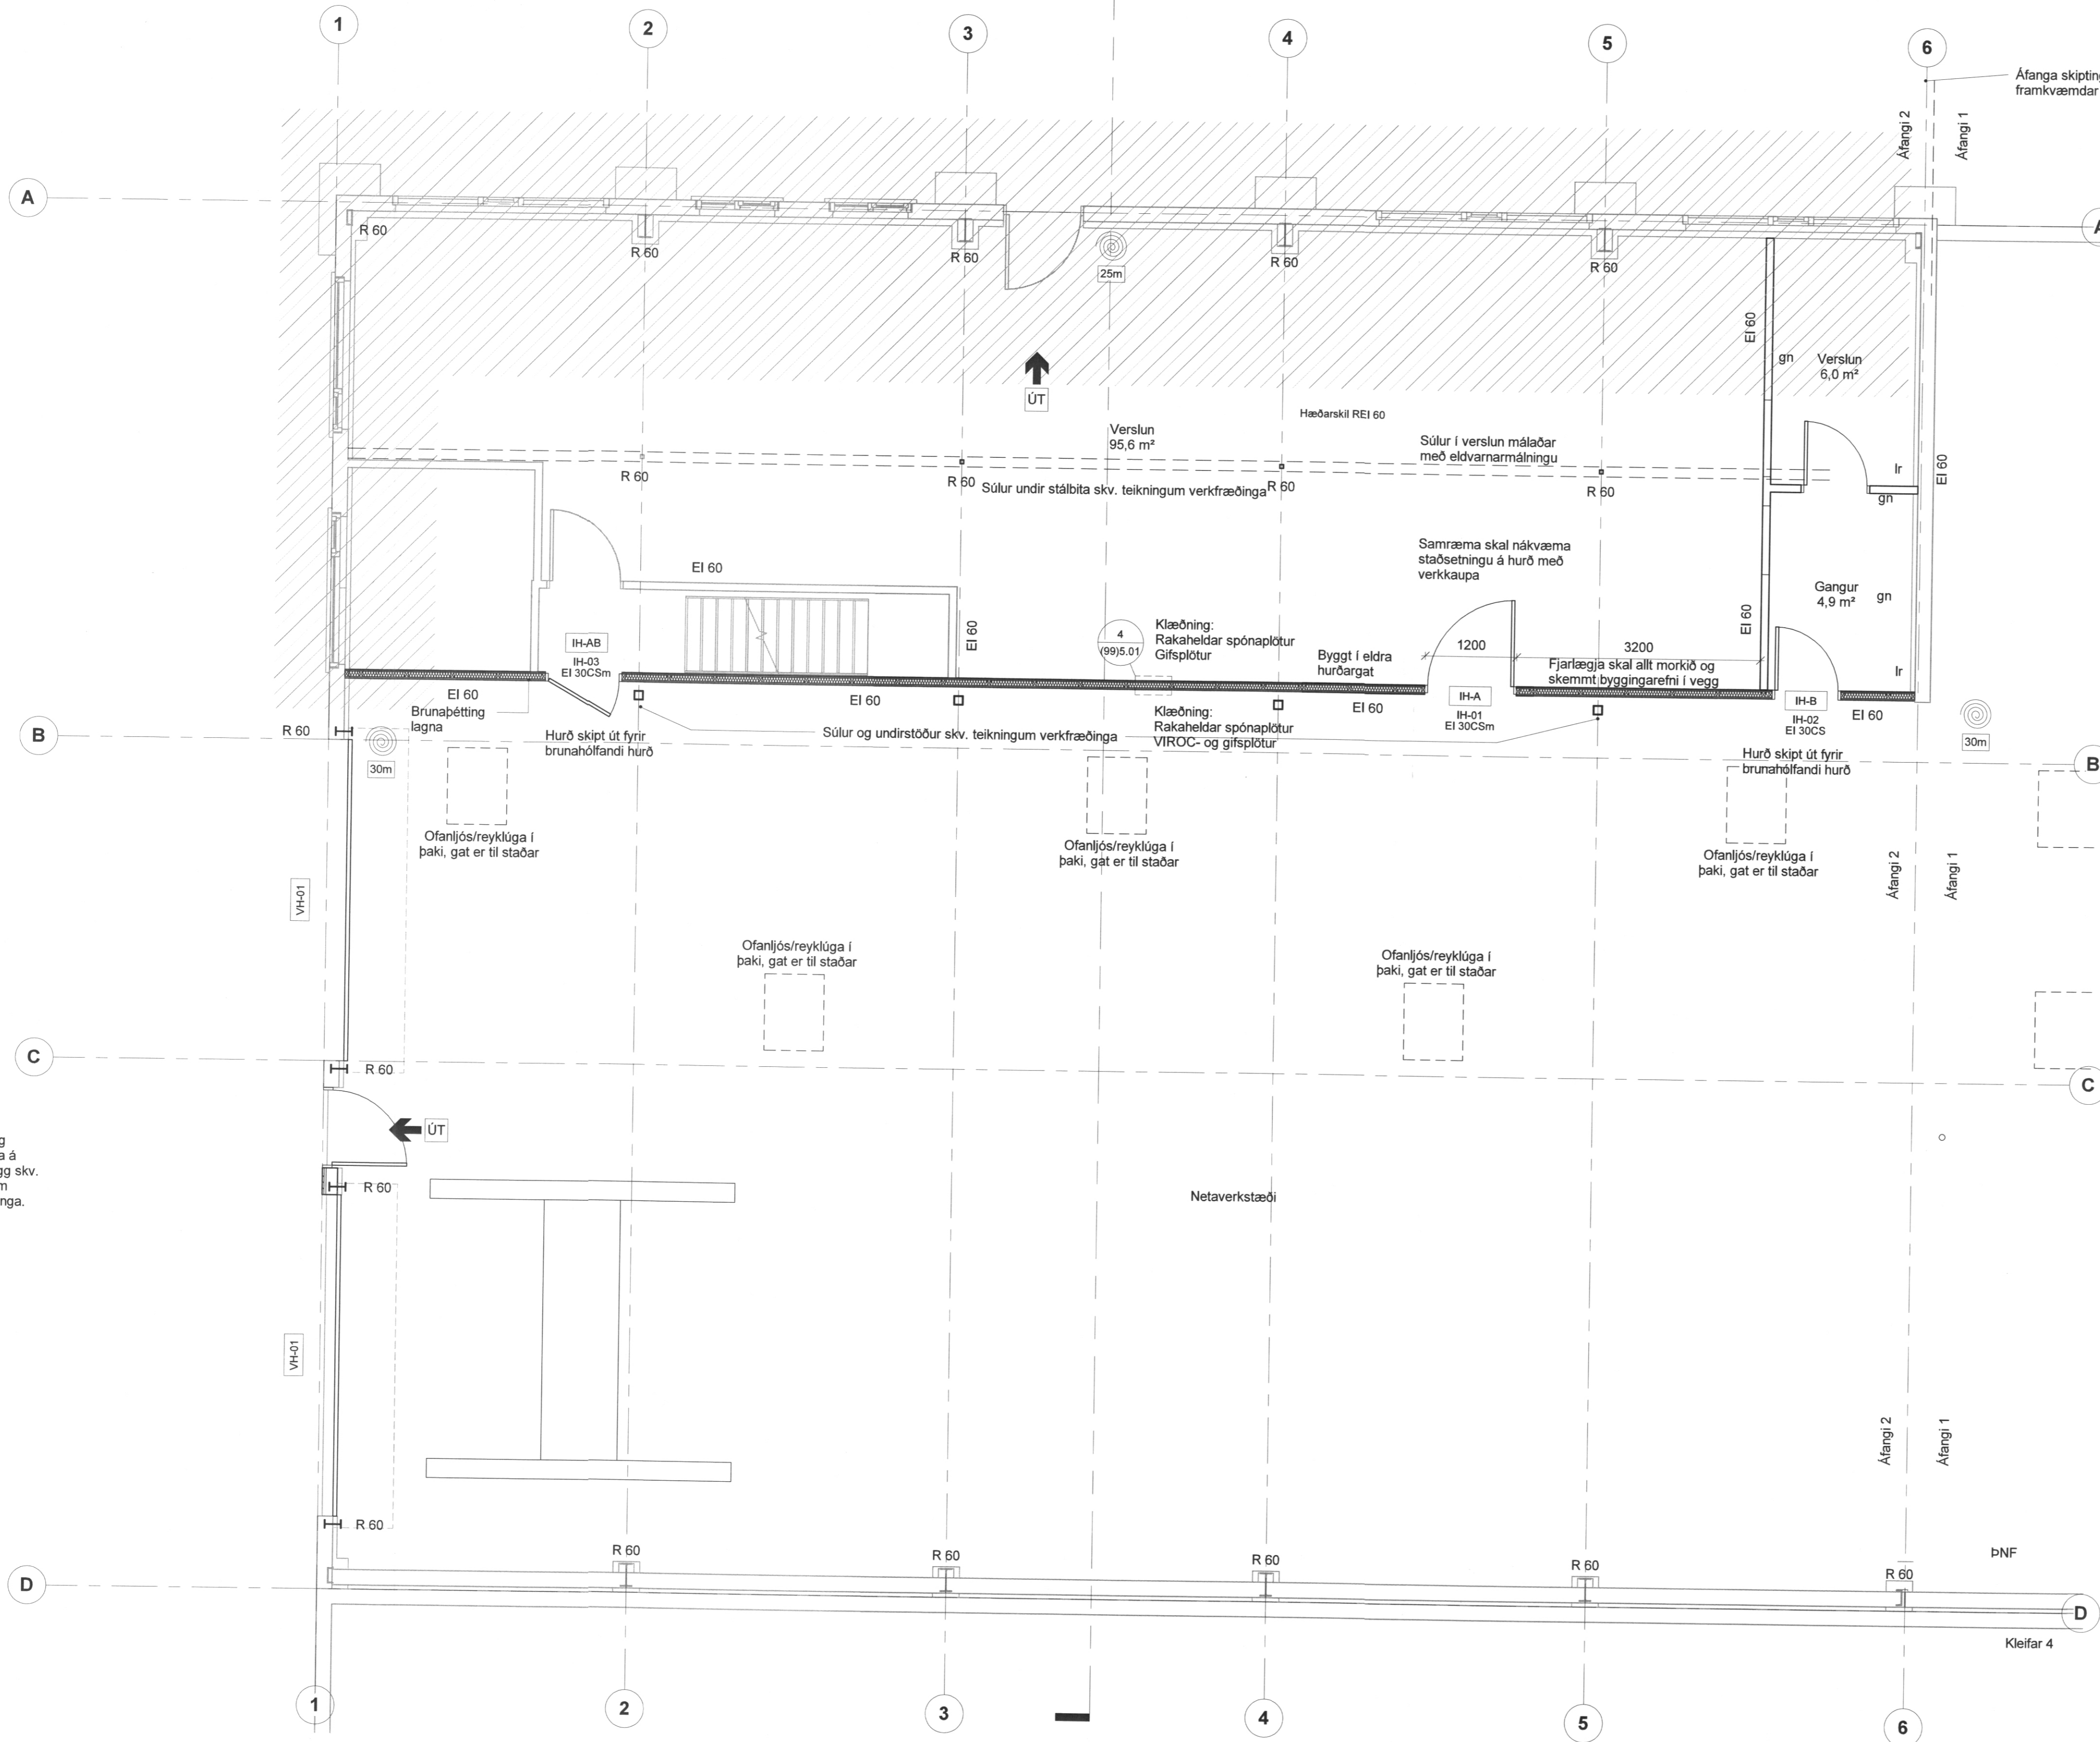

Sambýkkt á fundi byggingar-
nefndar Vestmannaeyja
28. MAR. 2017
Byggingarfulltrúinn í Vestmannaeyjum

SAMBÝKKT AF BYGGINGARFULLTRÚA
16. MAÍ 2019
BYGGINGARFULLTRÚINN Í VESTMANNAEYJUM

Upprunalegur hönnuður:
Héðinn hf.

Skýringar:
Teikning þessi tekur á brunahöfðun verslunar og netaverkstæðis. Sjá einnig gildandi aðaluppdrátt, dags. 15.2.2019.
Fylgja skal fyrirmælum framleiðanda varðandi alla vinnu og efni. Öll fagvinna skal unnin af faglaðrum mönnum. Allt efni, vinnu og frágangur skal vera fyrsta flokks fagvinna í samræmi við góðar fagvenjur og metnað.
Við frágang brunavarna skal fylgja leiðbeiningarblaði Brunamálastofnunar ríkisins nr 153.BR1 - Dæmi um eldvarnarveggi, hæðarskil og eldvarnarhurð.
Verktaki skal samræma nákvæma stærð og staðsetningu eldvarnarhurðar milli verslunar og netaverkstæðis í samráði við verkkaupa.
Gluggar á efri hæð skulu uppfylla E30 kröfu.
Stálsúlur merktar R60 skulu málaðar með eldvarnarmálningu. Fylgja skal leiðbeiningum framleiðanda í hlvitvna.

Niðurrif og uppsetypa á sökkulvegg skv. teikningum verkfræðinga.

A 16.3.2017 Brunametningar á verkteikningum, reyklugur færðar inn. jbs
útg. dags. skýring telknað

ARKÍS
arkitektar
Kleppsvægi 15204 Reykjavík
tlf. 531107-05505; s11 2060
www.ark.is arkis@ark.is

Kleifar 6
Netaverkstæði Vestmannaeyjum
Vestmannaeyjar
8000-1-25733510
160713
15-078

Hönnuður:
 • Adalsteinn Snorrason arkitekti fái kt.161161-2769
 • Arnar Þór Jónsson arkitekti fái kt.010174-4819
 • Þingir Teitsson arkitekti fái kt.020460-4589
 • Björn Guðbrandsson arkitekti fái kt.170174-3059
 • Egill Guðmundsson arkitekti fái kt.270152-6869
 • Þorvaldur L. Björgvinsson byggingarfr. bfr kt.250572-3529

• Hönnuður aðal-/séruppdráttar:
 • Hönnunarstjórn:
 Hannað / telknað: jbs Mælikvæði: 1 : 50
 Yfirfarið / samþykkt: HLB / EG Dagsetning: 26.4.2019

VERKTEIKNINGAR
 99/3.02 A
 teikning breyting
**GRUNNMYND 1.HÆÐ -
 NÚVERANDI HÚS**