

**Skýringar:**

Húsin eru steinsteyp, einangruð að utan og innan m. polystyren plasteinangrun akrýlmúrhuðað að utan en hefðbundin múrhúð að innan. Þak, kraftsperrur úr timbri, þakstál á þaki.  
U - gildi eru skv. byggingarreglugerð.

**Stærðir:**


Hús nr. 17		
Íbúð bruttó	94 m <sup>2</sup>	339 m <sup>3</sup>
Bílgeymsla og þvottahús	34 m <sup>2</sup>	125 m <sup>3</sup>
Samtals	128 m <sup>2</sup>	464 m <sup>3</sup>

**Hús nr. 9, 11 og 15 OG 13**

Íbúð bruttó	110,4 m <sup>2</sup>	379,3 m <sup>3</sup>
Bílgeymsla og þvottahús	34 m <sup>2</sup>	125 m <sup>3</sup>
Samtals	144,4 m <sup>2</sup>	504,3 m <sup>3</sup>

**Hús nr. 19.**

Íbúð bruttó	116,6 m <sup>2</sup>	411,2 m <sup>3</sup>
bílgeymsla og þvottahús	34 m <sup>2</sup>	125 m <sup>3</sup>
Samtals	150,6 m <sup>2</sup>	536,2 m <sup>3</sup>

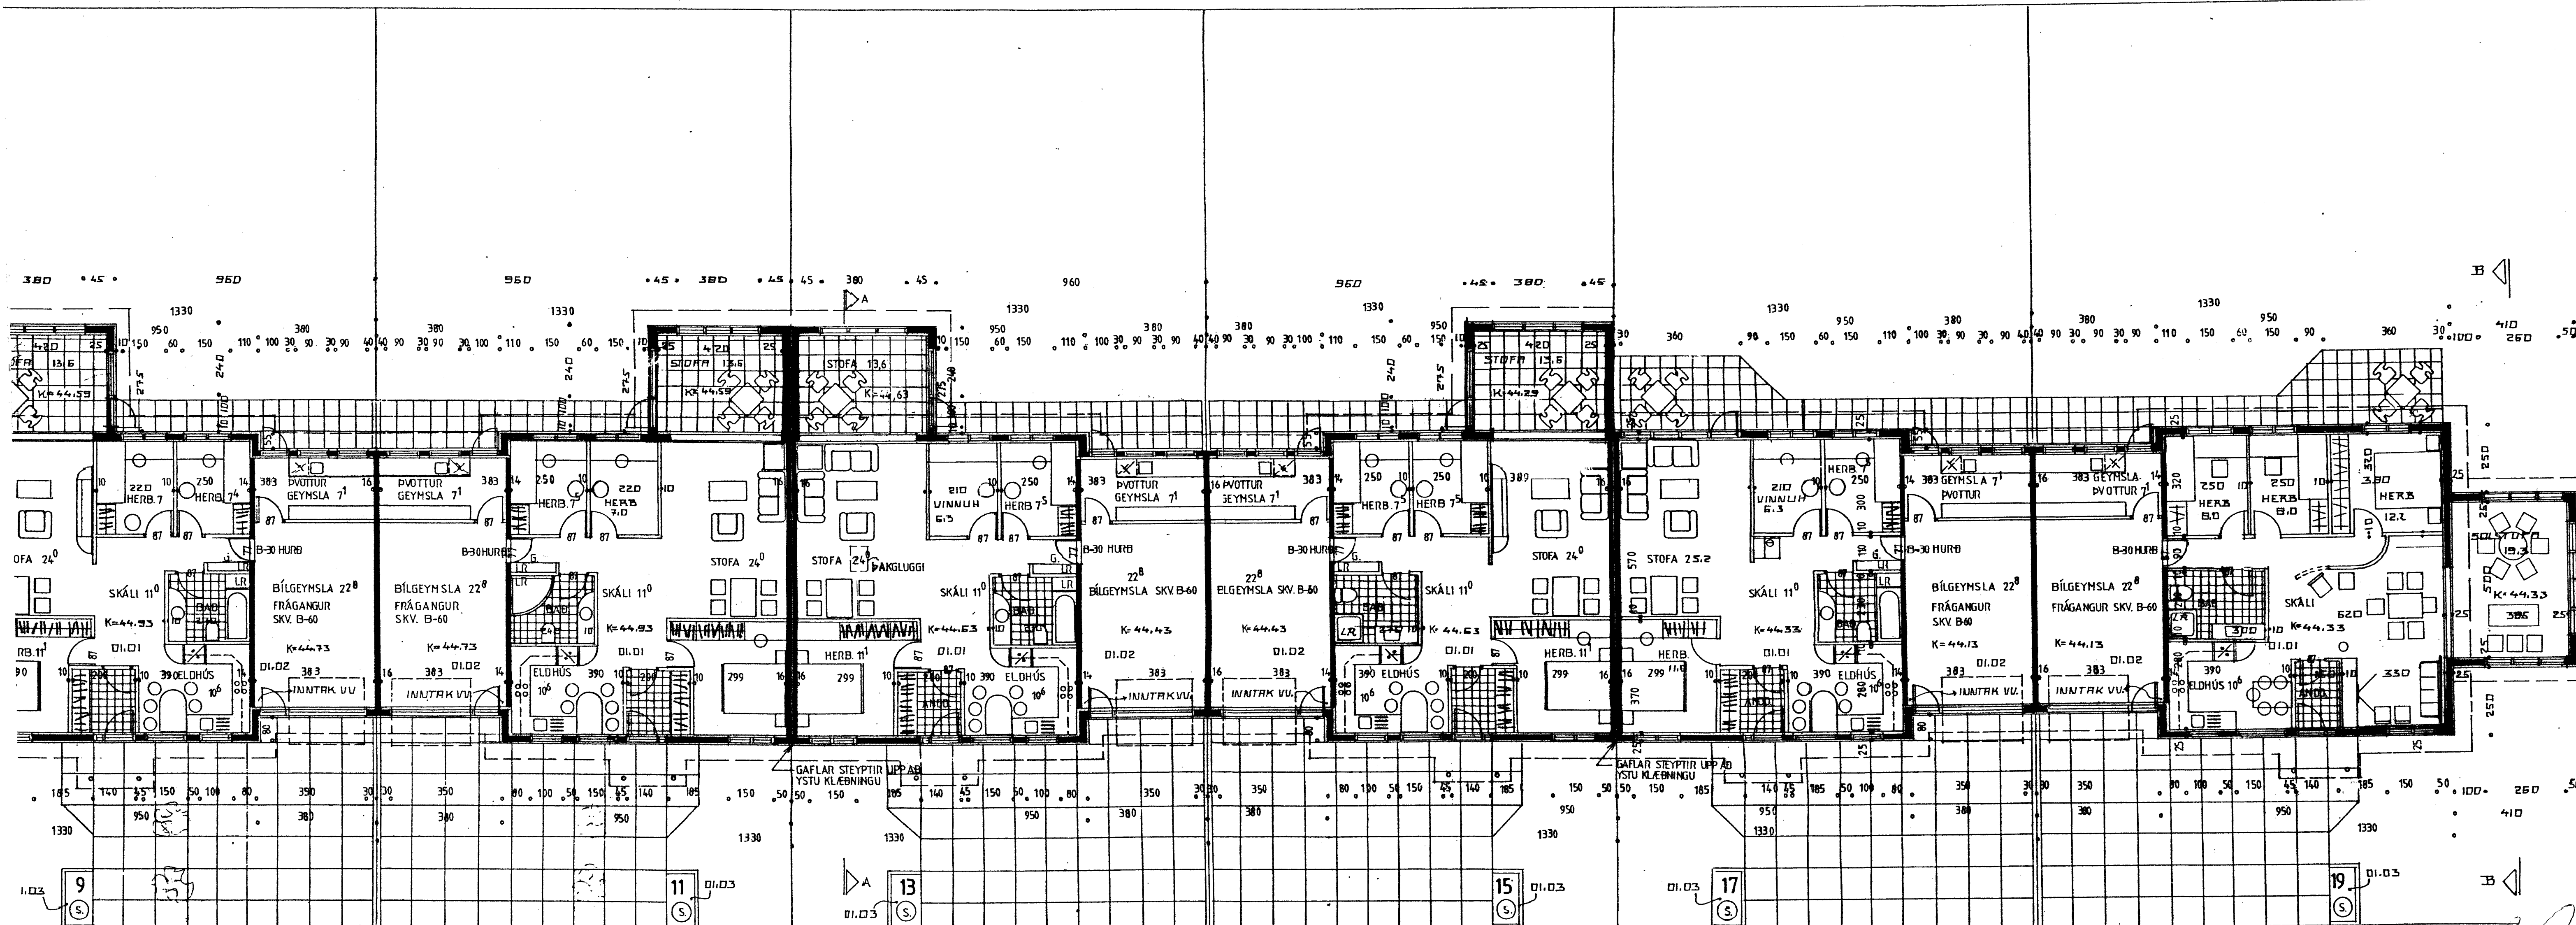

BREYTT OKT 2006  
HÚS NR.13 VÍÐBYGGING VÍÐ STOFU

Breytt í apríl 1999.

Hús nr. 13 og 17 óbreytt  
Hús nr. 9, 11 og 15 víðbygging sólstofa  
Hús nr. 19 breyting á innra skipulagi, þaki yfir stofu upptekið loft og víðbygging sólstofu út frá gaffli.

Breytt í apríl 2001.

Nr. 9  
Hæðarsetningu breytt,  
Breyting á barnaherbergi, aukahúð að bílgeymslu felld út  
Gaffluggi færður til um 70 cm. Gluggi við hlíð hurðar á sólstofuhlið.  
Geymslu loft sett í bílgeymslu, og þakgluggi á bílgeymsluþak  
Loft í húsinu niðurtekið

Nr. 11  
Hæðarsetningu breytt,  
Breyting á barnaherbergi, aukahúð að bílgeymslu felld út  
Gluggi við hlíð hurðar á sólstofuhlið.  
Skipulag baðherbergis breytt. Loft í stofu upptekið.  
Geymslu loft sett í bílgeymslu.

Nr. 13  
Hæðarsetningu breytt, Breyting á barnaherbergibreytt,  
aukahúð að bílgeymslu felld út Loft í húsinu upptekið.  
Geymslu loft sett í bílgeymslu, og þakgluggi á bílgeymsluþak

Nr. 15  
Hæðarsetningu breytt,  
Aukahúð að bílgeymslu felld út  
Gluggi við hlíð hurðar á sólstofuhlið.  
Skipulag baðherbergis breytt. Loft í húsinu niðurtekið  
Geymslu loft sett í bílgeymslu.

Nr. 17  
Hæðarsetningu breytt,  
Breyting á barnaherbergi, aukahúð að bílgeymslu felld út  
Hjónaherbergi breytt. Loft í húsinu niðurtekið  
Skipulag baðherbergis breytt. Geymslu loft sett í bílgeymslu.

Nr. 19  
Hæðarsetningu breytt, Aukahúð að bílgeymslu felld út  
Skipulag baðherbergis breytt. Bogavegg í stofu breytt.  
Loft í stofu upptekið. Sjá breytingu frá apríl 1999.  
Geymslu loft sett í bílgeymslu.

BREYTT JÚNÍ '91 MÁLSETN. LEIÐR. JP/SS BR. OKT. 2006 VÍÐBYGGING VÍÐ STOFU  
BREYTT 24.4.91 MÁLSETNING JP/SS

LITLAGERÐI 9, 11, 13, 15, 17 OG 19 VESTM.EYJUM

APRÍL 1991 M. 1:100 GRUNNNMYND  
JÓHANNES PÉTURSSON MTFÍ 46221 675107  
SEIBURDUR SEIBURSSON 666613