

ALMENNAR SKYRINGAR:


ÖLL MÁL ERU Í MILLIMETURUM (mm).
 ÖLL MÁL ERU FRÁ FULLFRÁGENGU GÓLFI OG Í MIÐJA DÓS EÐA ÚR MIDRI DÓS Í MIÐJA DÓS EÐA Í FULLFRÁGENGINN VEGG.
 ÞAR SEM PÍPUR ERU LAGBAR HLÍÐ VÍÐ HLÍÐ Í LOFTUM EÐA VEGGJUM SKAL HAFA MINNST 3cm BIL MILLI RÓRA, ÞANNIG AD STEYPA GETI AÐVELDLEGA RUNNIB NIBUR Á MILLI.
 ÖLL TÁKN ERU TÁKNRÆN OG BER AD SAMRÆMA LAGNIR AD TÆKJUM EFTIR AÐSTÆÐUM Á STAÐNUM OG EFTIR SÉRTEIKNINGUM.

LÁGSPENNA:

ALLAR PÍPUR ERU Ø16mm OG VÍR 3x1,5mm²
 HÆÐIR ROFA FRÁ FULLFRÁGENGU GÓLFI 1100mm.
 HÆÐIR TENGLA FRÁ FULLFRÁGENGU GÓLFI 250mm.
 MÁLSTRAUMUR ROFA SKAL VERA 10A.
 MÁLSTRAUMUR TENGLA SKAL VERA 16A.
 GREINAR ERU EKKI SÝNDAR Í ÖLLUM TIVIKUM AD TÓFLU, EN ERU ÞÁ MERKTAR VÍÐKOMANDI TÓFLU. DÆMI: GR.20-T1 ER GREIN NR. 20 Í TÓFLU T1.
 ALLIR LAMPAR SKULU VERA MED ÞÉTTI TIL FASVIKSLEIÐRÉTTINGAR 0.85.
 TIL SNERTISPENNUVARNAR SKAL NOTA LEKASTRAUMSROFAVÖRN. MÁLMHILUTA LAGNA, TÆKJA, LAMPA OG RAFBÚNAÐAR SKAL JARBINDA VANDLEGA SKV. REGLUGERÐ.
 JARBINDA SKAL PÍPUKERFI FYRIR HEITA- OG KALDVATNSLÖGN. SKILA SKAL MELINGU AF JARBINDINGUNNI OG SKAL HUN UPPFYLLA KRÖFUR RAFVEITUNNAR.

SMÁSPENNA:

HÆÐIR Á SÍMATENGLUM (S) OG SJÓNVARPSTENGLUM(L) FRÁ FULLFRÁGENGU GÓLFI 250mm.
 FYRRNEFND ATRÍÐI GILDA NEMA ANNARS SÉ GETIÐ.

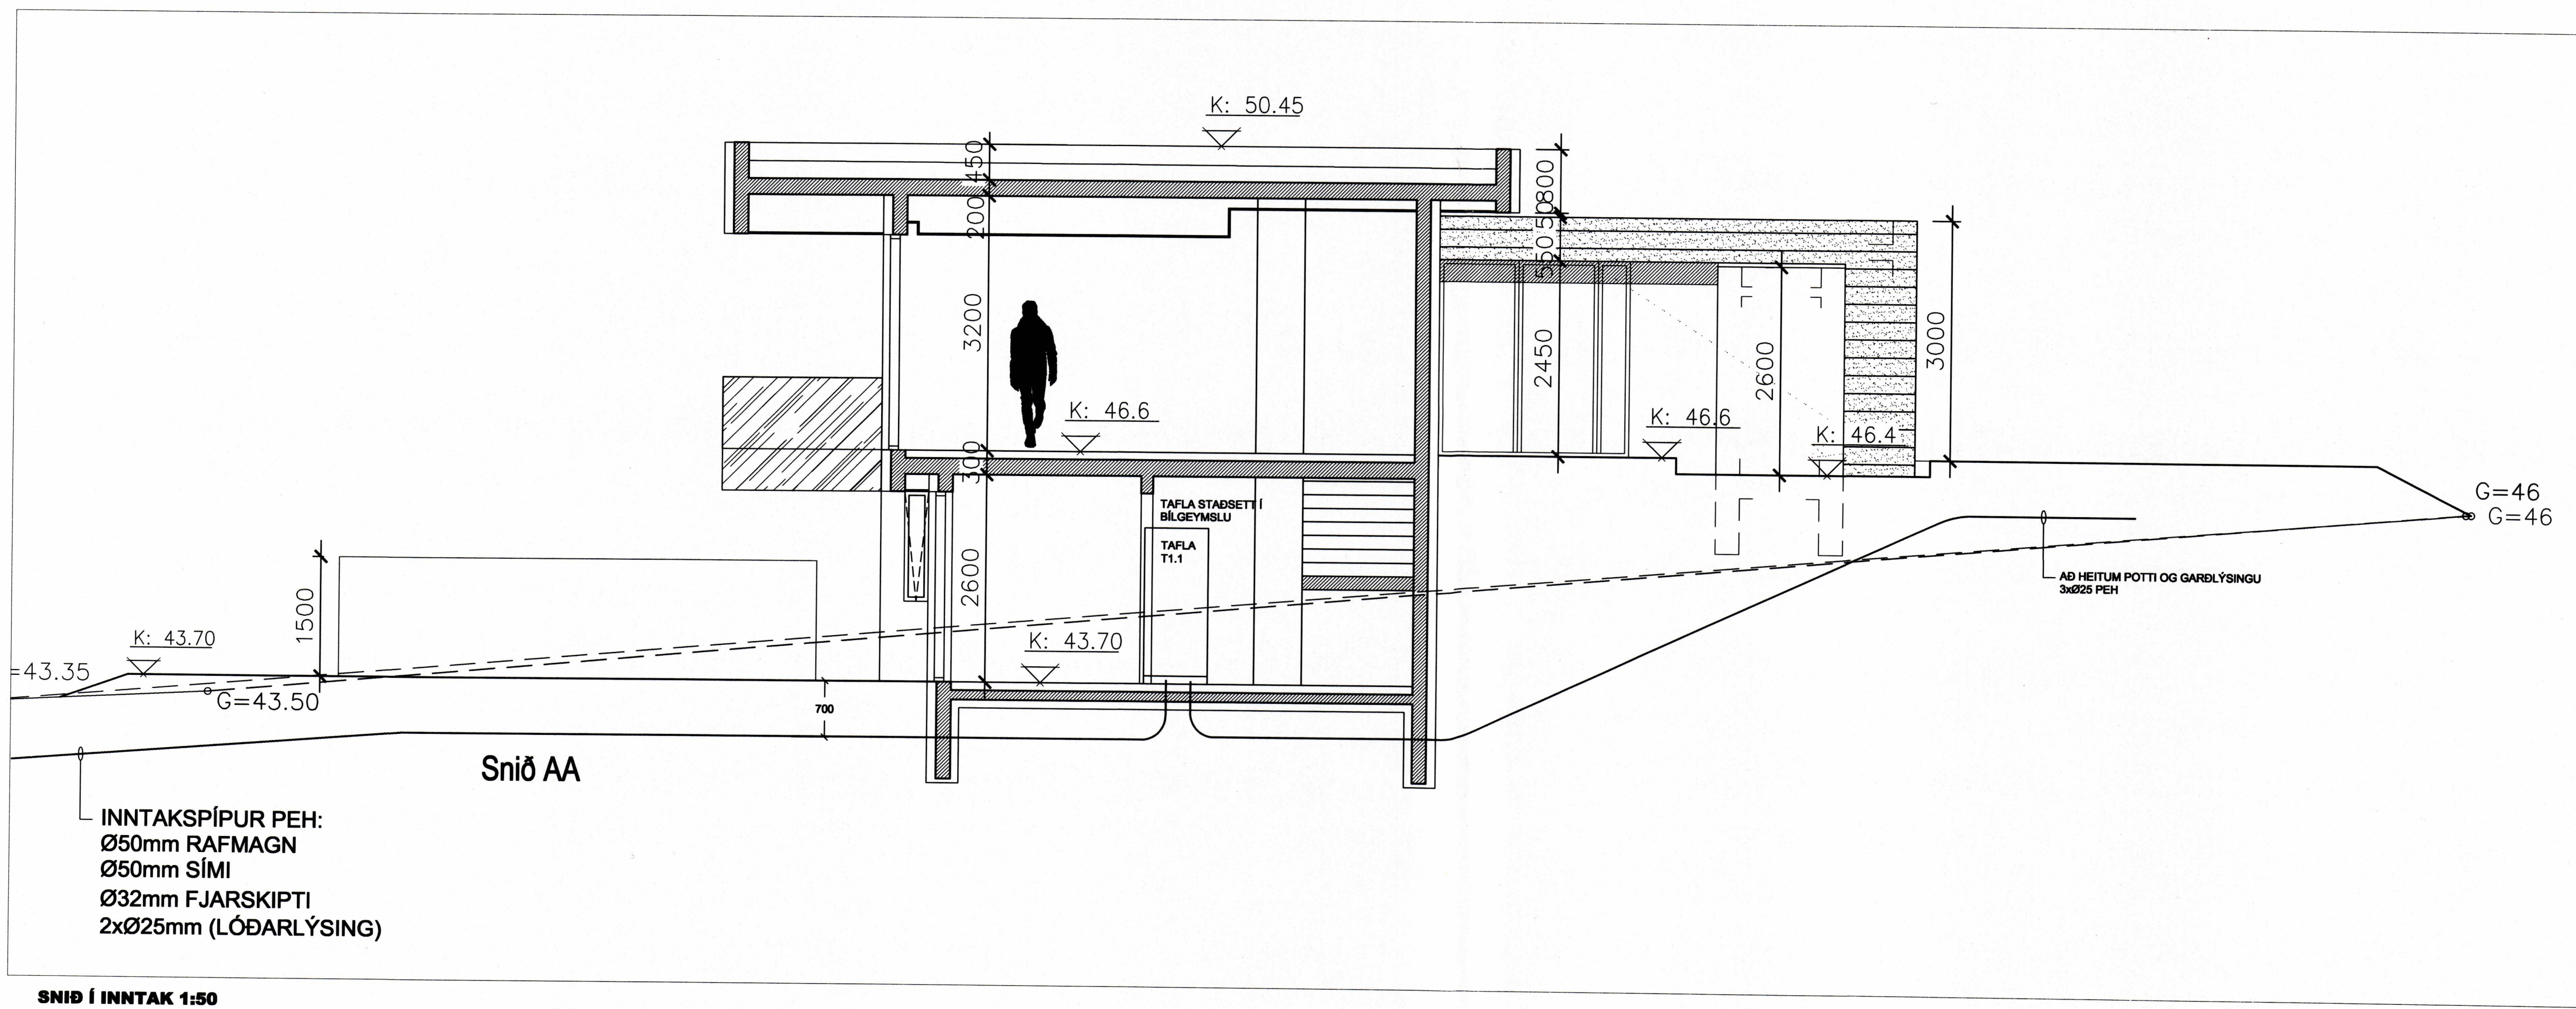

INNTAKSPÍPUR PEH:
 Ø50mm RAFMAGN
 Ø50mm SÍMI
 Ø32mm FJARSKIPTI
 2xØ25mm (LÓÐARLÝSING)

SNÍÐ Í INNTAK 1:50

ÚTGA.	DAGS.	BREYTING	HA.	VT.
A	09.07.08	VERKTEIKNING	JPA	
VERKSLUTI				
AFSTÖÐUMYND, SNÍÐ Í INNTAK OG ALMENNAR SKYRINGAR				
KVARNER 1:50, 1:500				
HANNAÐ	TEKNAÐ	VIÐRÆTT	ÚTGÁFA	
JPA	JPA	JPA	A	
VERKGAUMI				
GUDMUNDUR RICHARDSSON				
GÖTULIETI				
LITLAGERÐI 2 I				
STAÐUR				
900 VESTMANNAEYJAR				
Jens P. Atlason, raftæknir kennit. 031257-3879 Skúlaberg 112, 221 Hafnarfjörður 5. 565 7665/696 8013				
TEIKNING NR.	BLAD NR.	N. BLAD NR.		
	01	02		
DAGS.	VERK NR.			
APRÍL 2008	IB-08198			
SAMB.	KENNTI:			
	031257-3879			