



SAMÞYKKT AF BYGGINGARFULLTRÚA
21. ÁGÚ. 2008
Sigurður S. S. S.
BYGGINGARFULLTRÚNNI Í VESTMANNNAEYJUM

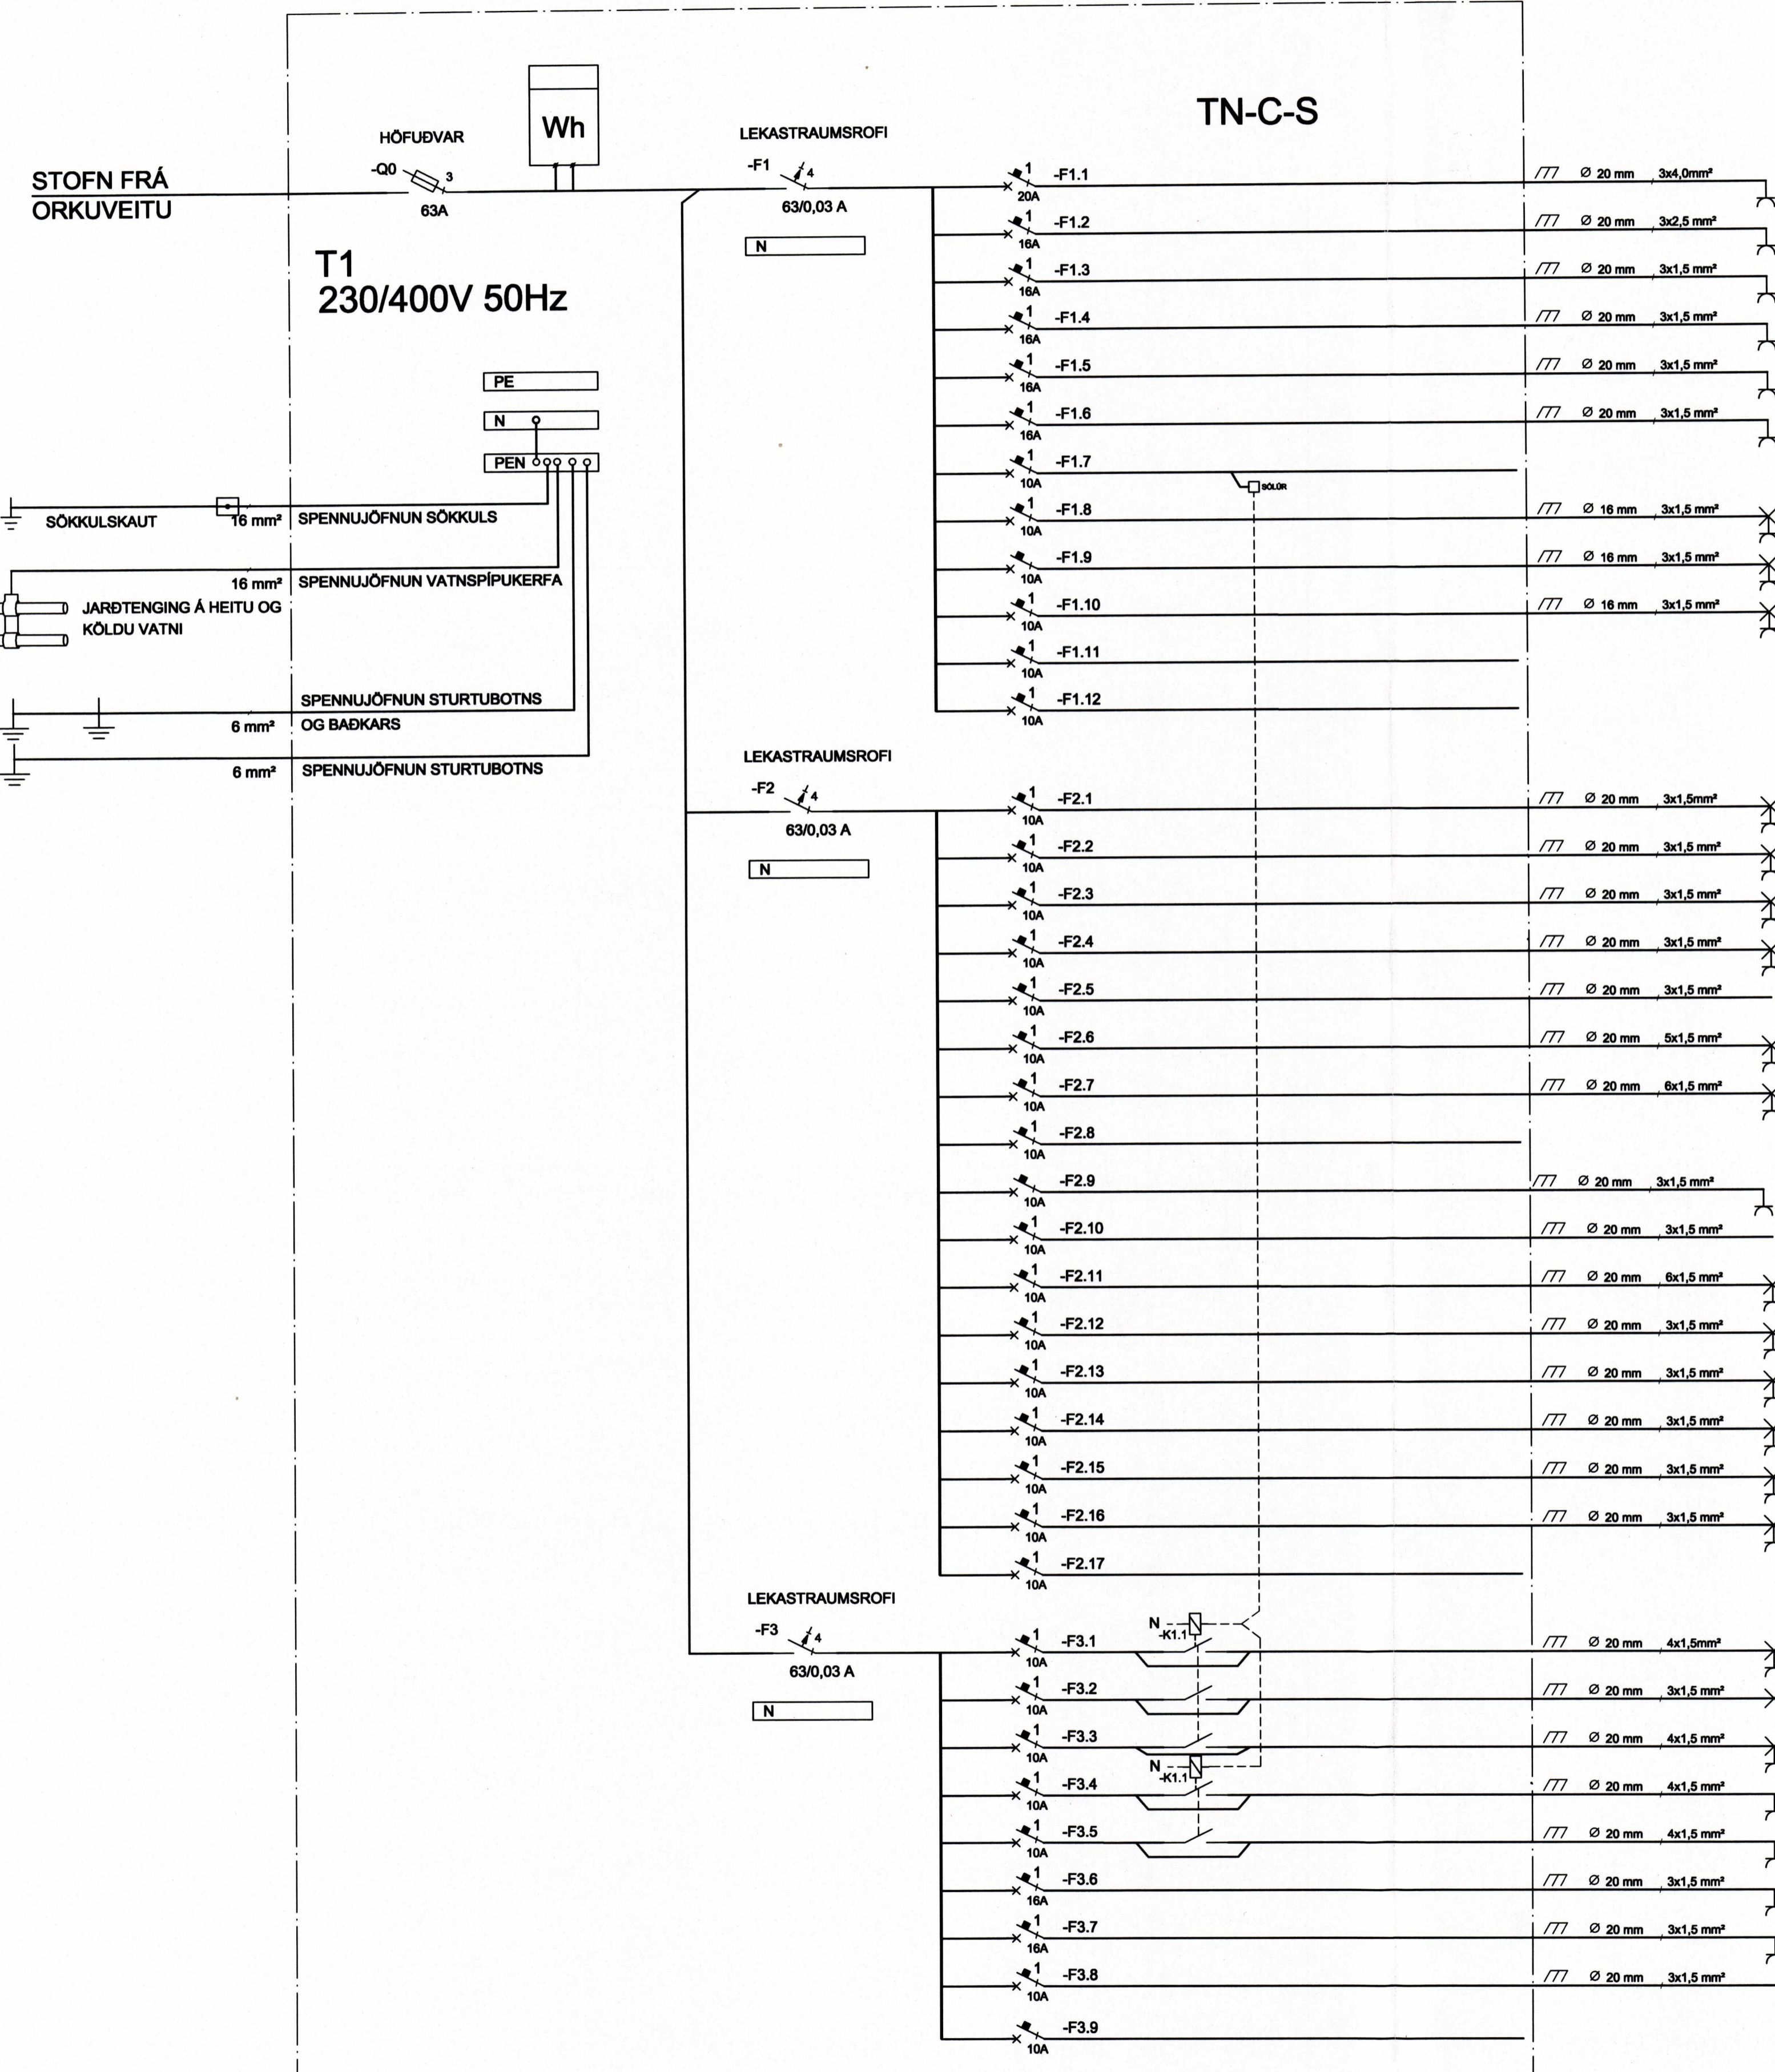

- 2.H. HELLUBORD
- 2.H. OFN
- 2.H. ÖRBYLJUOFN
- 2.H. UPPÞVOTTAVÉL
- 2.H. TENGLAR EYJU ELDHÚSI
- 2.H. TENGLAR ELHÚSI
- LJÓSASTYRING STÝRISTRAUMUR
- 2.H. ELDHÚS
- 2.H. ELDHÚS OG BORÐSTOFA
- 2.H. TV KRÓKUR, GANGUR OG STIGI
- TIL VARA
- TIL VARA
- 2.H. STOFA
- 2.H. HERBERGI
- 2.H. HJÓNAHERBERGI
- 2.H. BAD
- 2.H. GÓLFHITAKERFI
- 1.H. SJÓNVARPSHERBERGI
- 1.H. BÍLGEYMSLA
- DYRASÍMI
- 1.H. TENGILL BÍLGEYMSLA
- 1.H. ÖRYGGISKERFI
- 1.H. SJÓNVARPSH. OG GEYMSLA
- 1.H. GANGUR
- 1.H. ANDDYRI OG HERBERGI
- 1.H. HERBERGI OG BAD
- 1.H. TENGLAR ÞVOTTAHÚSI
- 1.H. ÞVOTTAHÚS
- TIL VARA
- 1.H. ÚTILÝSING UNDIR SKYGGNI
- 1.H. ÚTILÝSING Í PLANI OG VEGG
- 2.H. ÚTILÝSING UNDIR SKYGGNI
- 2.H. ÚTILÝSING UNDIR SKYGGNI
- ÚTILÝSING STÓLPAR OFL
- 1.H. ÞVOTTAVÉL
- 1.H. ÞURRKARI
- 1.H. GÓLFHITAKERFI
- TIL VARA

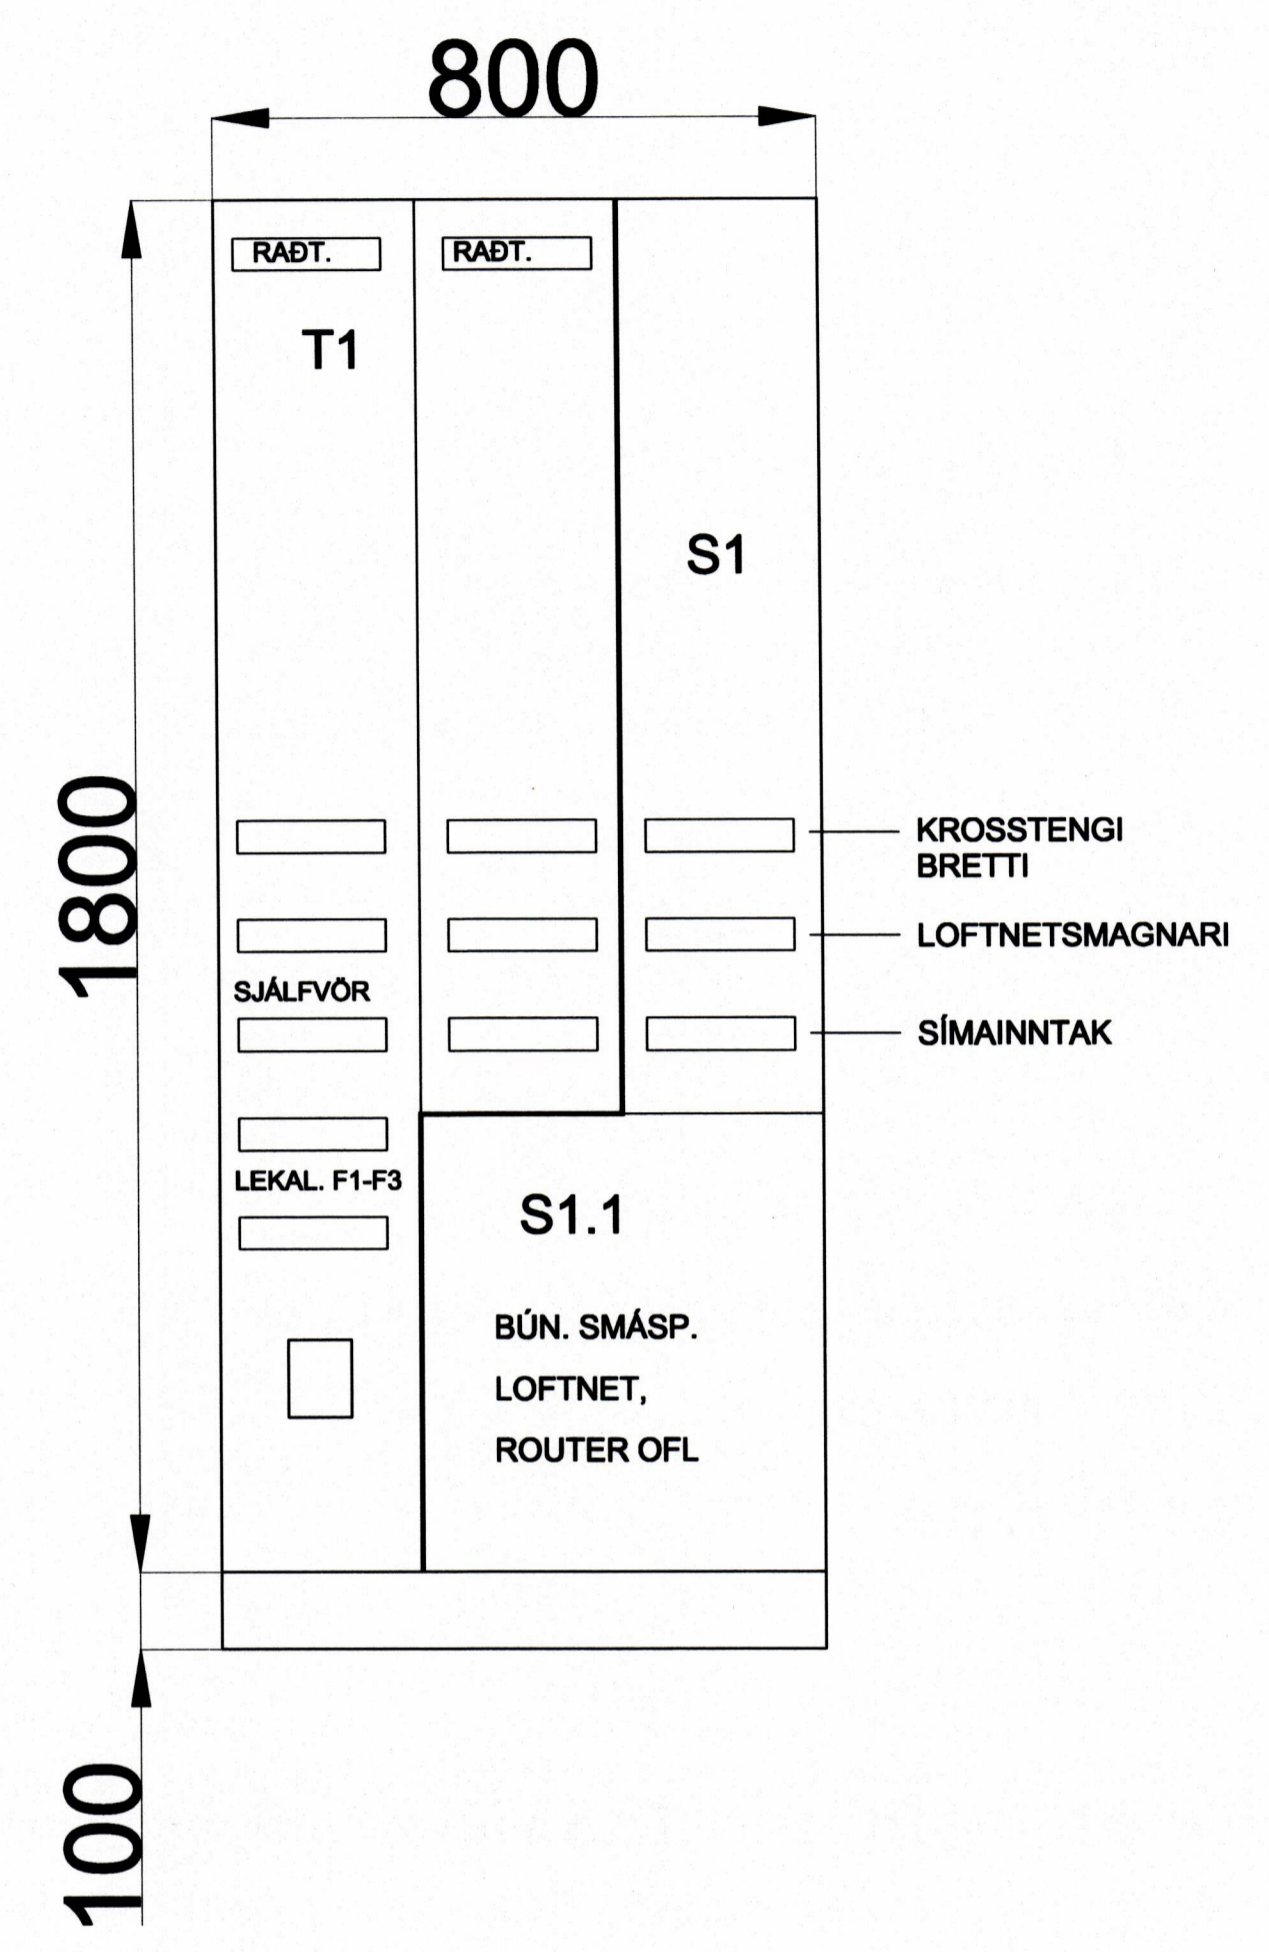

BREYTINGAR				
ÓTG.	DAGS.	BREYTING	HA.	YF.
A	14.07.08	VERKEIÐING	JFA	
VERKSLUTI EINLÍNUNYND ADALTAFLA T1				
KVARNÍ				
HANNAÐ	TEKNAÐ	YFIR	ÓTGÁFA	
JFA	JFA	JFA	A	
VERKSLUPI GUÐMUNDUR RICHARDSSON				
GÖTUBRETTI LITLAGERDI 2 I				
STABUR 900 VESTMANNNAEYJAR				
Jens P. Atlason, raftæknir kennit. 031257-3879 Stuðuberg 112, 221 Hafnarjörður 5. 565 7665/886 6013				
TEKING NR.	BLAD NR.	N. BLAD NR.		
	03	-		
DAGS.	VERK NR.			
JULI 2008	IB-08198			
SKAÐ.	KENNT.			
	031257-3879			