


SAMÞYKKT AF BYGGINGARFULLTRÚA
 3. JÚLÍ 2008
 Sigurður Sigurðsson
 BYGGINGARFULLTRÚNNI VESTMANNÆYJUM

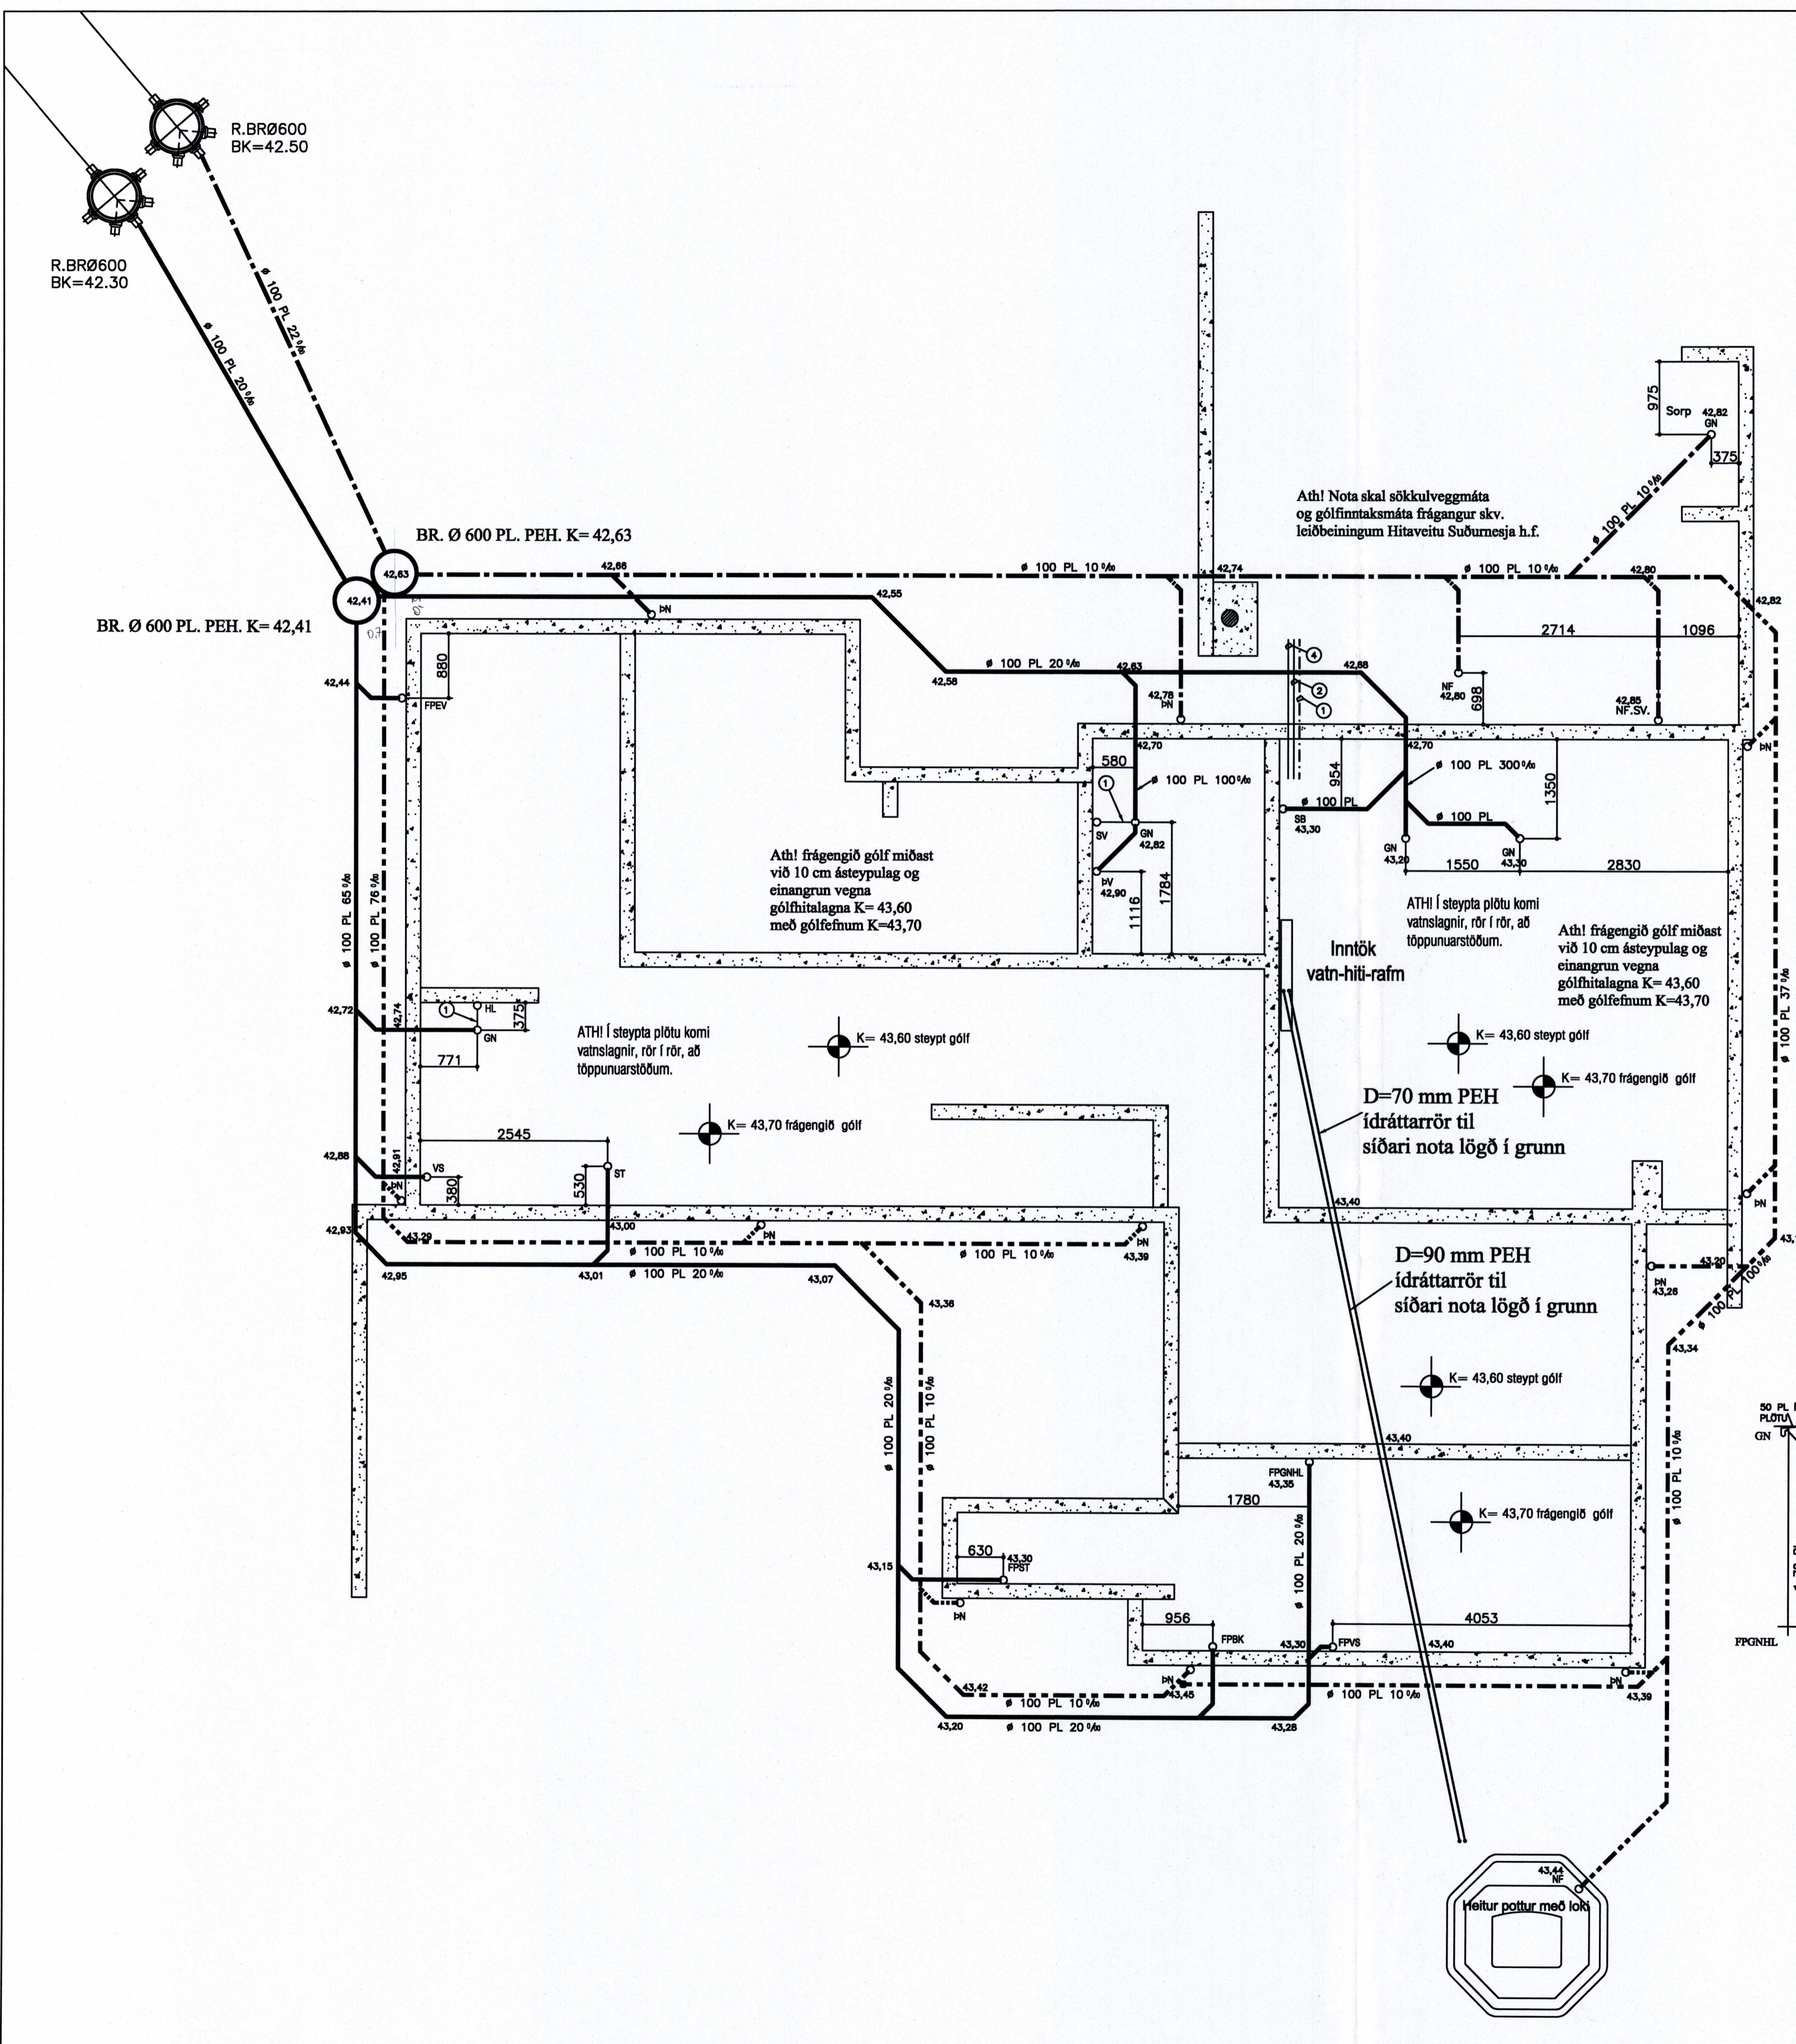


SKÝRINGAR FRÁRENNSLISLÖGN.

ALLIR KÓTAR ERU Í HÆÐARKERFI VESTMANNÆYJA PÍPUR SKULU LAGÐAR Á VEL ÞJAPPABA UNDIRSTÖÐU ÚR SANDI ÞANNIG AÐ EKKI SÉ HÆTTA Á AÐ LÖGNIN BROTI EÐA SIGI. GRUNNLAGNIR SKULU VERA PVC. PEH. EÐA STEINSTEYPTAR GRUNNLAGNAPÍPUR OG ÞANNIG LAGÐAR AÐ ÞÆR HVÍLI Á BELGJUM EN EKKI MÚFFUM. BEYGJUR Á LÖGN SKAL FRAMKVÆMA MEÐ ÞAR TIL GERÐUM BEYGJUSTYKKJUM OG SKAL ÞESS GÆTT AÐ LÖGNIN SÉ BEIN Á MILLI ÞEIRRA. ÖLL SAMSKEYTI SKULU ÞÉTT MEÐ GÜMMÍHRINGJUM. FYLLA SKAL AÐ OG YFIR LÖGN MEÐ SANDI OG ÞJAPPA EFNÍÐ VEL AÐ ÞEIM.

DRENLÖGN SKAL LEGGJA Á SAMA HÁTT OG AÐRAR GRUNNLAGNIR EN FYLLA SKAL AÐ OG YFIR DRENLÖGN MEÐ DRENMÖL Í STAÐ SANDS OG LEGGJA SKAL DRENDÚK YFIR MÖL AÐUR EN FYLLT ER AÐ HÚSI. ALLT EFNÍÐ OG VINNA SKAL VERA Í SAMRÆMI VIÐ ÁKVÆÐI GILDANDI BYGGINGARSAMÞYKKTAR UM HOLRÆSALAGNIR.


- MERKINGAR:**
1. MERKIR Ø 32 PL. PEH VATNSHEIMÉÐ Í Ø 50 PL. PEH FÓÐURRÖRI FRÁ TENGINGU VIÐ GÓTLÖGN AÐ TENGIRIND.
 2. Ø 40 PL. PEH AFFALL HITAVEITU, EINGÖNGU NOTAD EF UM ER AÐ RÆDA EINFALT HITAVEITUKERFI TENGIST Í REGNVATNSBRUNN
 3. MERKIR Ø 70 PL. Í GÓLFPLÖTU AÐ GÓLFNÍÐURFALLI
 4. MERKIR INNTAK HITAVEITU

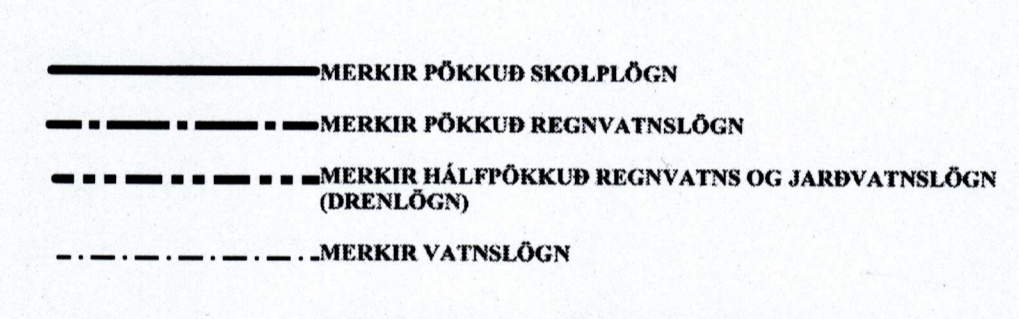

Ø 100 PL 20 % Merkir 100 mm frárennslisögn plast PVC með 20 % halla
 MÁLSETNINGAR ERU FRÁ YTRI EÐA INNRI BRÚN ÖTVEGGJA EÐA INNVEGGJUM

ALLAR MÁLSETNINGAR ERU Í CM. HÆÐARSETNING ER Í HÆÐARKERFI VESTMANNÆYJA

ÖLL RÖR, FITTINGS OG ANNAD LAGNAEFNI SKAL VERA VOTTAD AF ÞARTILBÆRUM AÐILA

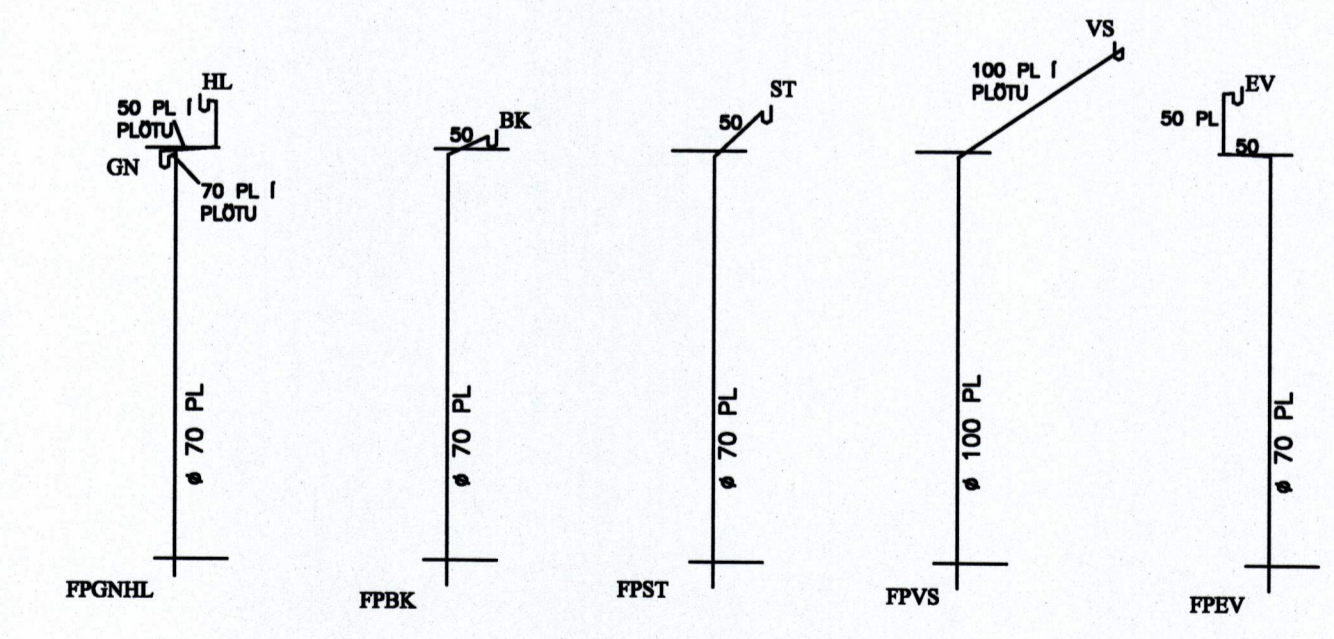

Litlagerði 21
 Vestmannaeyjum

Frárennslisögn
 Grunnmynd

ABS -teiknistofa-
 Jóhannes Pétursson
 t. 810448-3959
 s. 567-5187
 Sigurður Sigurðsson
 t. 810448-3959
 s. 566-6613

Heiti: JP
 Tölur: JP
 Dagsmín: 25.03.08
 Mkv: 1:50
 N. númer: V-02

Ömerktar lagnir eru Ø 100 PL. PVC.