



SAMPYKKT AF BYGGINGARFULLTRÚA
3. JÚLÍ 2008
Sigurður Sigurðsson
BYGGINGARFULLTRÚNNI Í VESTMANNÆYJUM

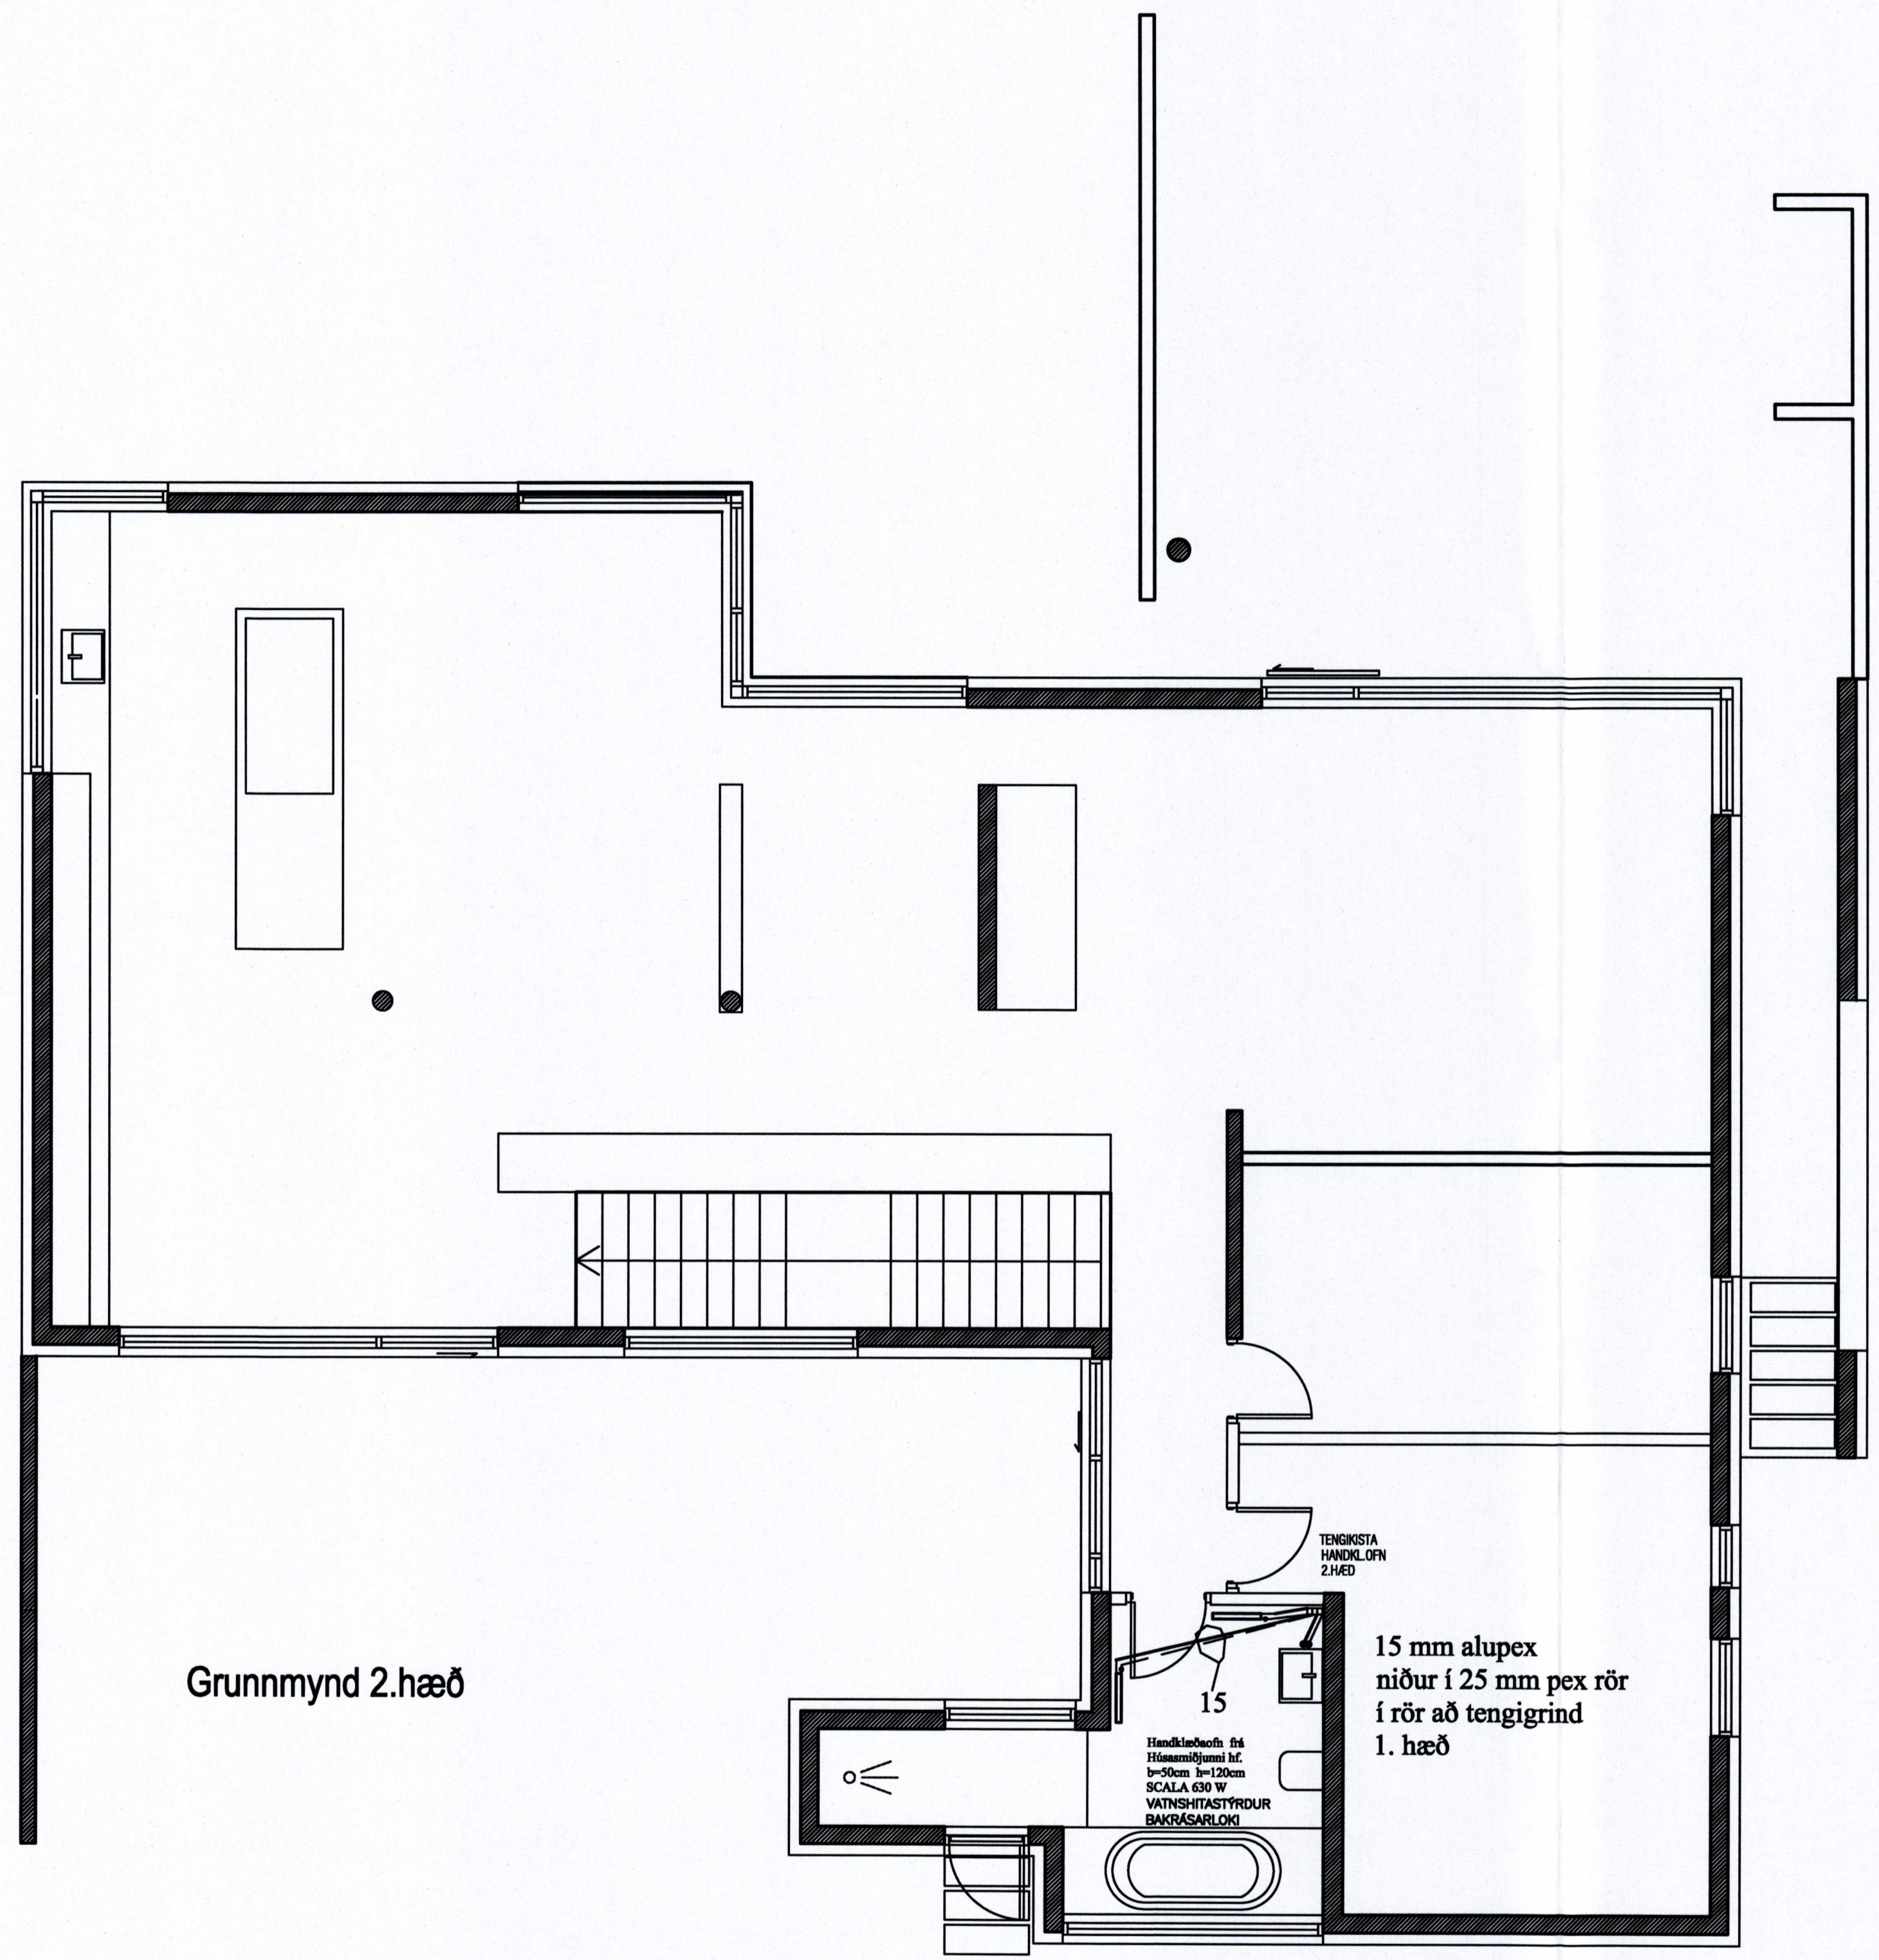

Notaðar skulu vottaðar vegg tengingar við handklæðafna

BAKRENNSLISLOKAR OG STILLITÉ KOMI Á ALLA HANDKLÆÐAOFNA
ÖLL RÖR AÐ HANDKLÆÐAOFNUM SKULU VERA Ø 15x2,5 PE-X RÖR Í RÖR Í GÓLFI AÐ TENGISTU VIÐ.. INNTAKSGRIND
ÖLL RÖR, FITTINGS OG ANNAD LAGNAEFNI SKAL VERA VOTTAD AF PARTILBÆRUM AÐILA

SVERLEIKI RÖRA SJÁ GRUNNMYND,

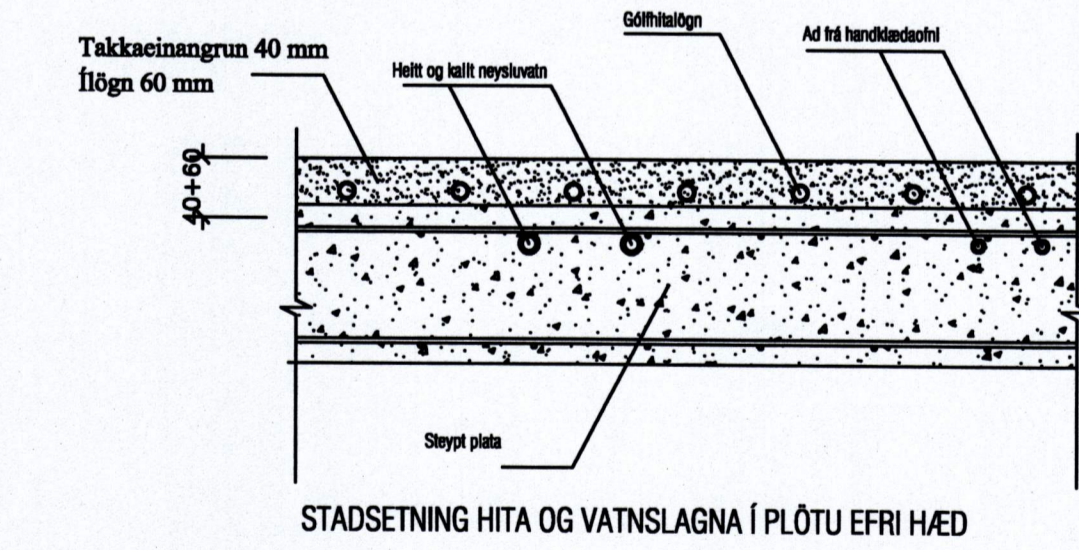

Litlagerði 21
Vestmannaeyjum

Hitalögn
Grunnmynd 2. hæð
Handklæðafnar

ABS -teiknistofa-
Jóhannes Pétursson
N. 816448-3959
S: 567-5187
Sigurður Sigurðsson
N. 816448-3959
S: 566-6613

Formaður: JP	Dagsetning: 25.03.08
Talman: JP	MKV: 1:50
Sampykkt: <i>[Signature]</i>	Nr. teikningar: V-08