


SKÝRINGAR:
 Á teikningu B-01 eru almennar skýringar og Öll lágmarkis ákæði varðandi steypu og bendistál t.d. frágangur á járnum kröngum og brúnnir, þjöppun og fyllingu og fl.
 Gólfplötur í steypuvirki þ.e. steypum plötum eru þeir sömu og á teikningum aðalhönnuðar nema annað sé tekið fram. Um nákvæma stærð og stalsetningu einstakra byggingarhluta, sjá nánar á sérteikningum aðalhönnuðar.
 Göt og raufir, sjá lagatækingu.
 Einangrun undir plötu sé 75 mm frauðplást rúmp. 25 kg/m³ eða annað jafn gott einangrunarefni.
 Sökkjar eru 200mm.
 Nánari skýringar og málsetningar er að finna á sérteikningum arkitekts.
 Gengið skal frá sökkuskauti á þann hátt sem Orkuveita segir til um á leiðbeiningablaði 84.4.0100. Ef sökkuveggir eru hærr en 170 cm skal auk járna í efri og neðri brúnn koma einföld járngrind í millum vegg K10 c/c 200 mm löðrétt og lárétt.
 Ef grunddál er á klöppu skulu sökkjar ekki vera lægri en 300mm frá efri brúnn gólfplötu að neðri brúnn sökkja.

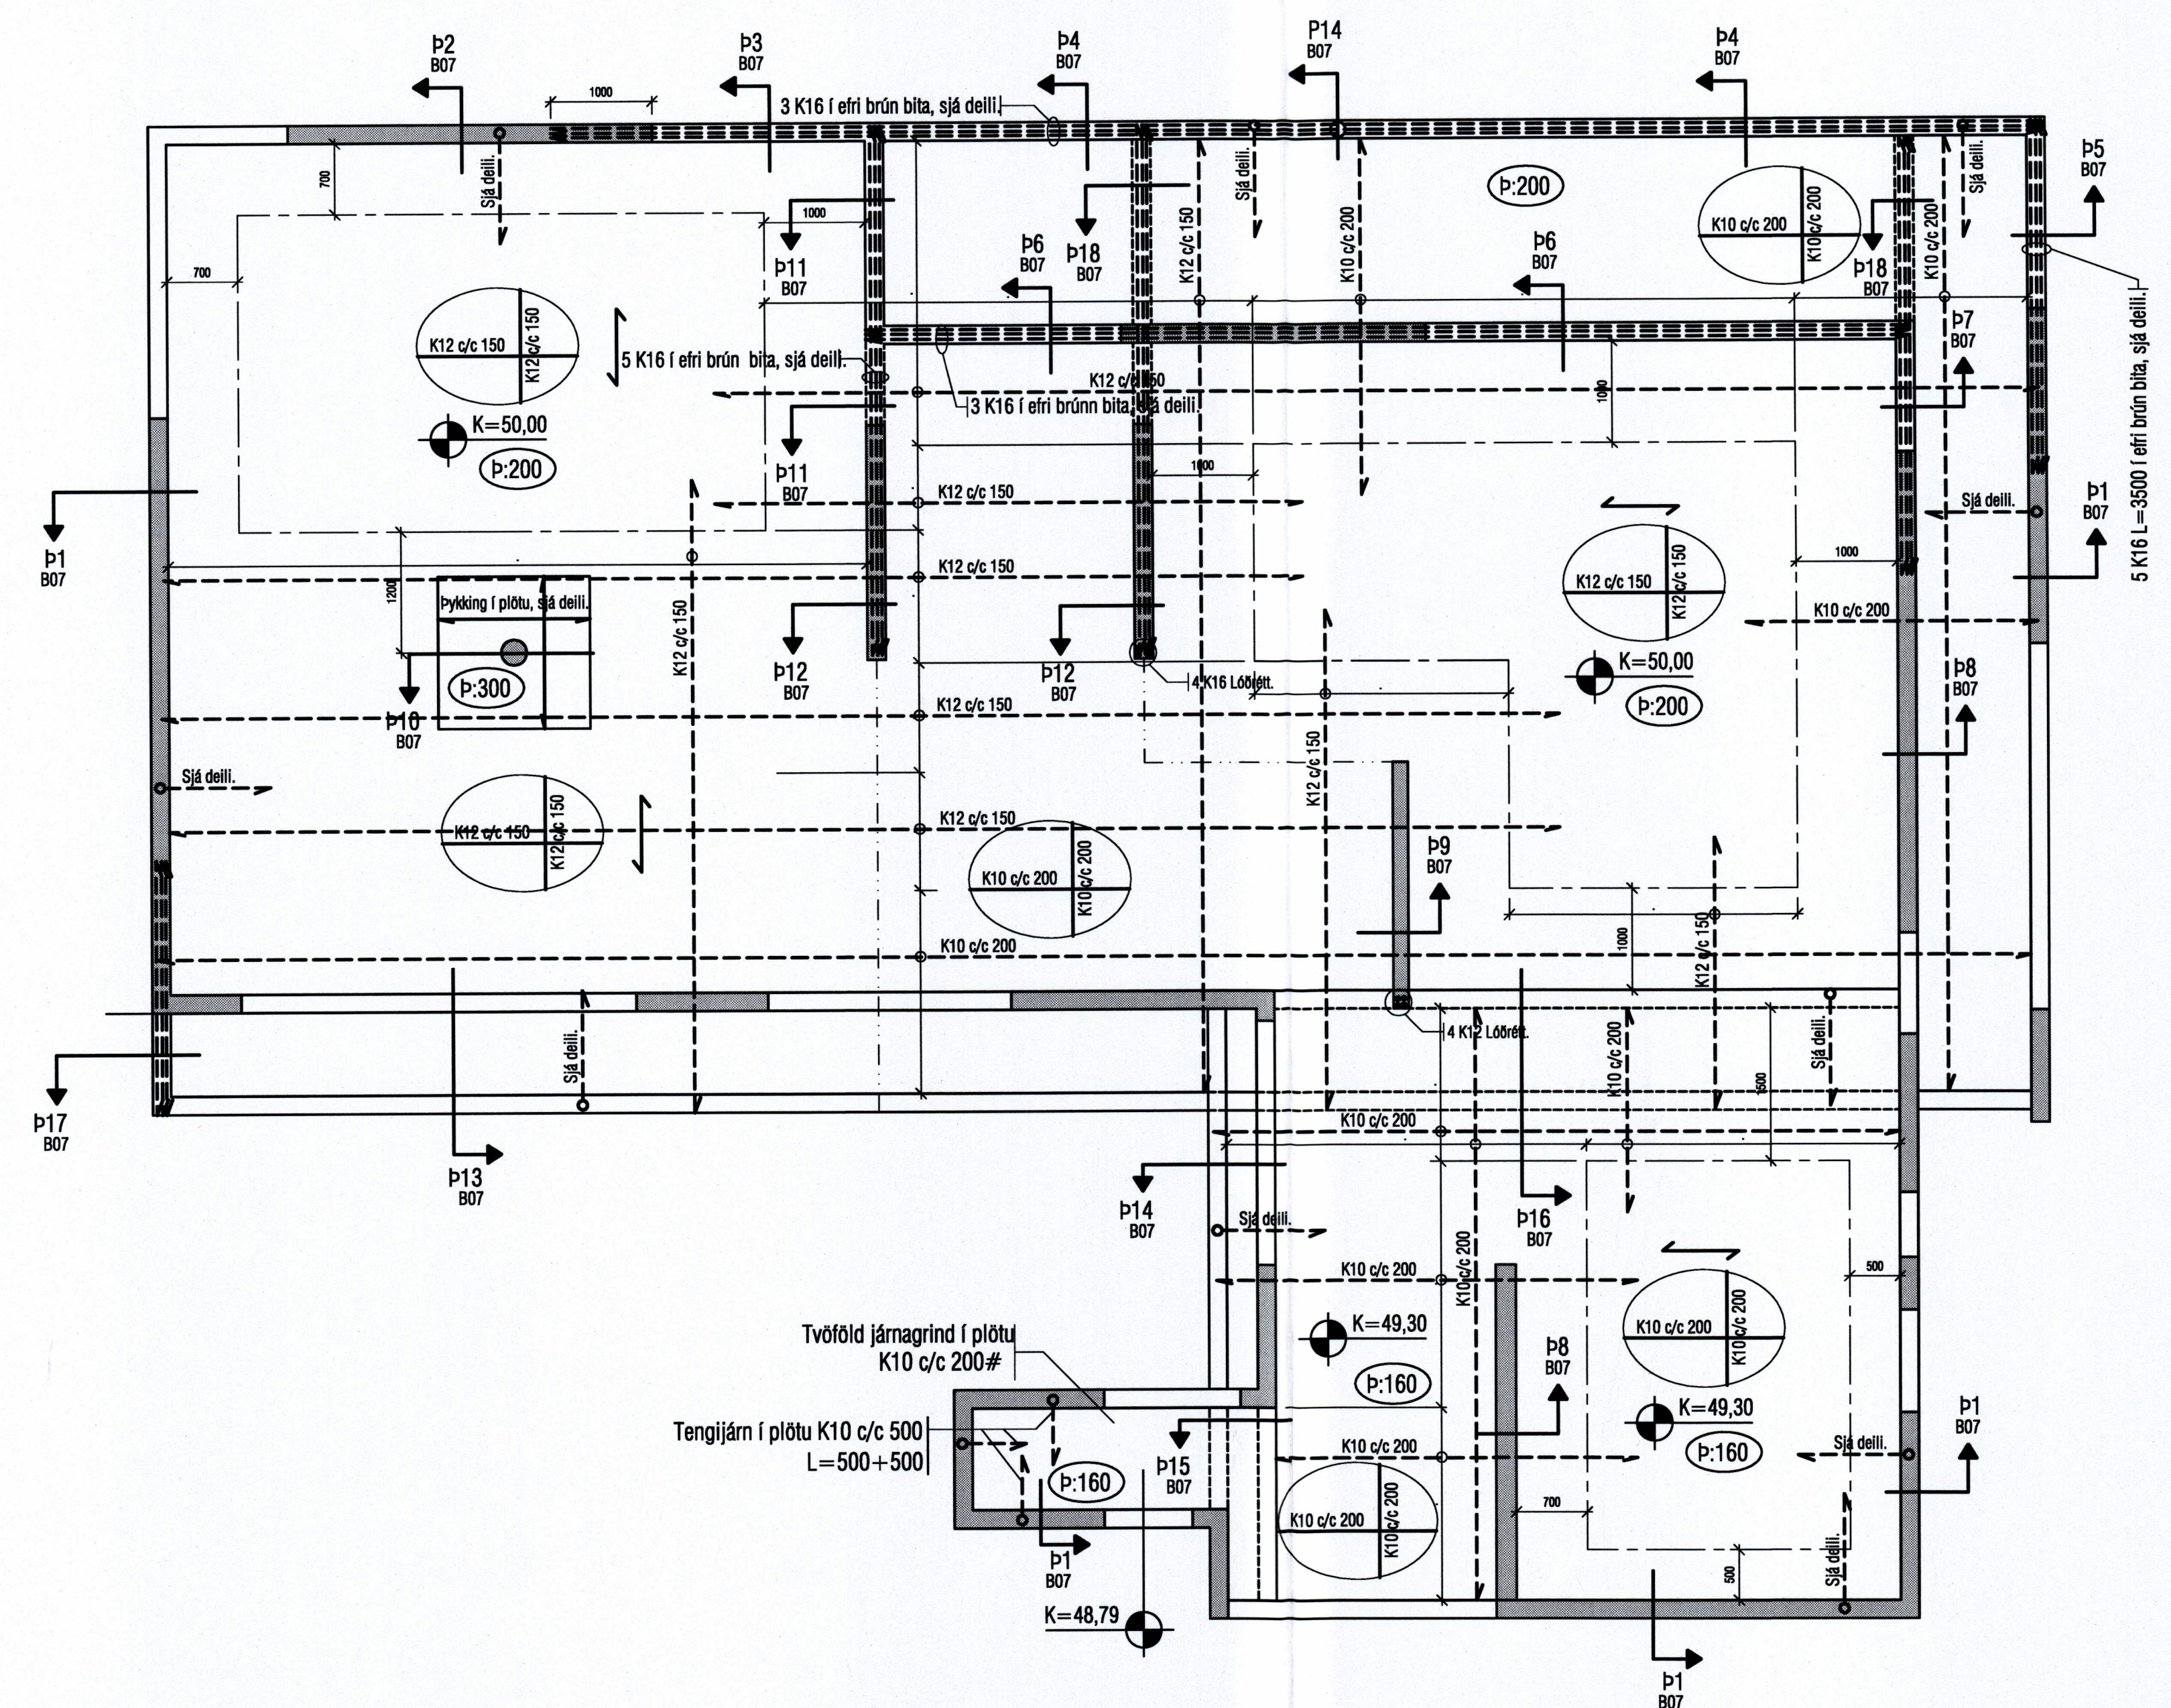

Litlagerði 21
 Vestmannaeyjum

Burðarvirki:
 Plata yfir 2.hæð
 Grunnmynd

ABS
 -teiknistofa-

Jóhannes Pétursson
 Bygginguteiknifulltrúgæfing
 Kl. 010448-3959
 Sí. 567-5107

Hennar:	IJ	Dagsetning:	31.03.08
Teknað:	IJ	MKV:	1:50
Samþykkt:	<i>[Signature]</i>	Nr. teikningar:	B-06