


SMÁSPENNA

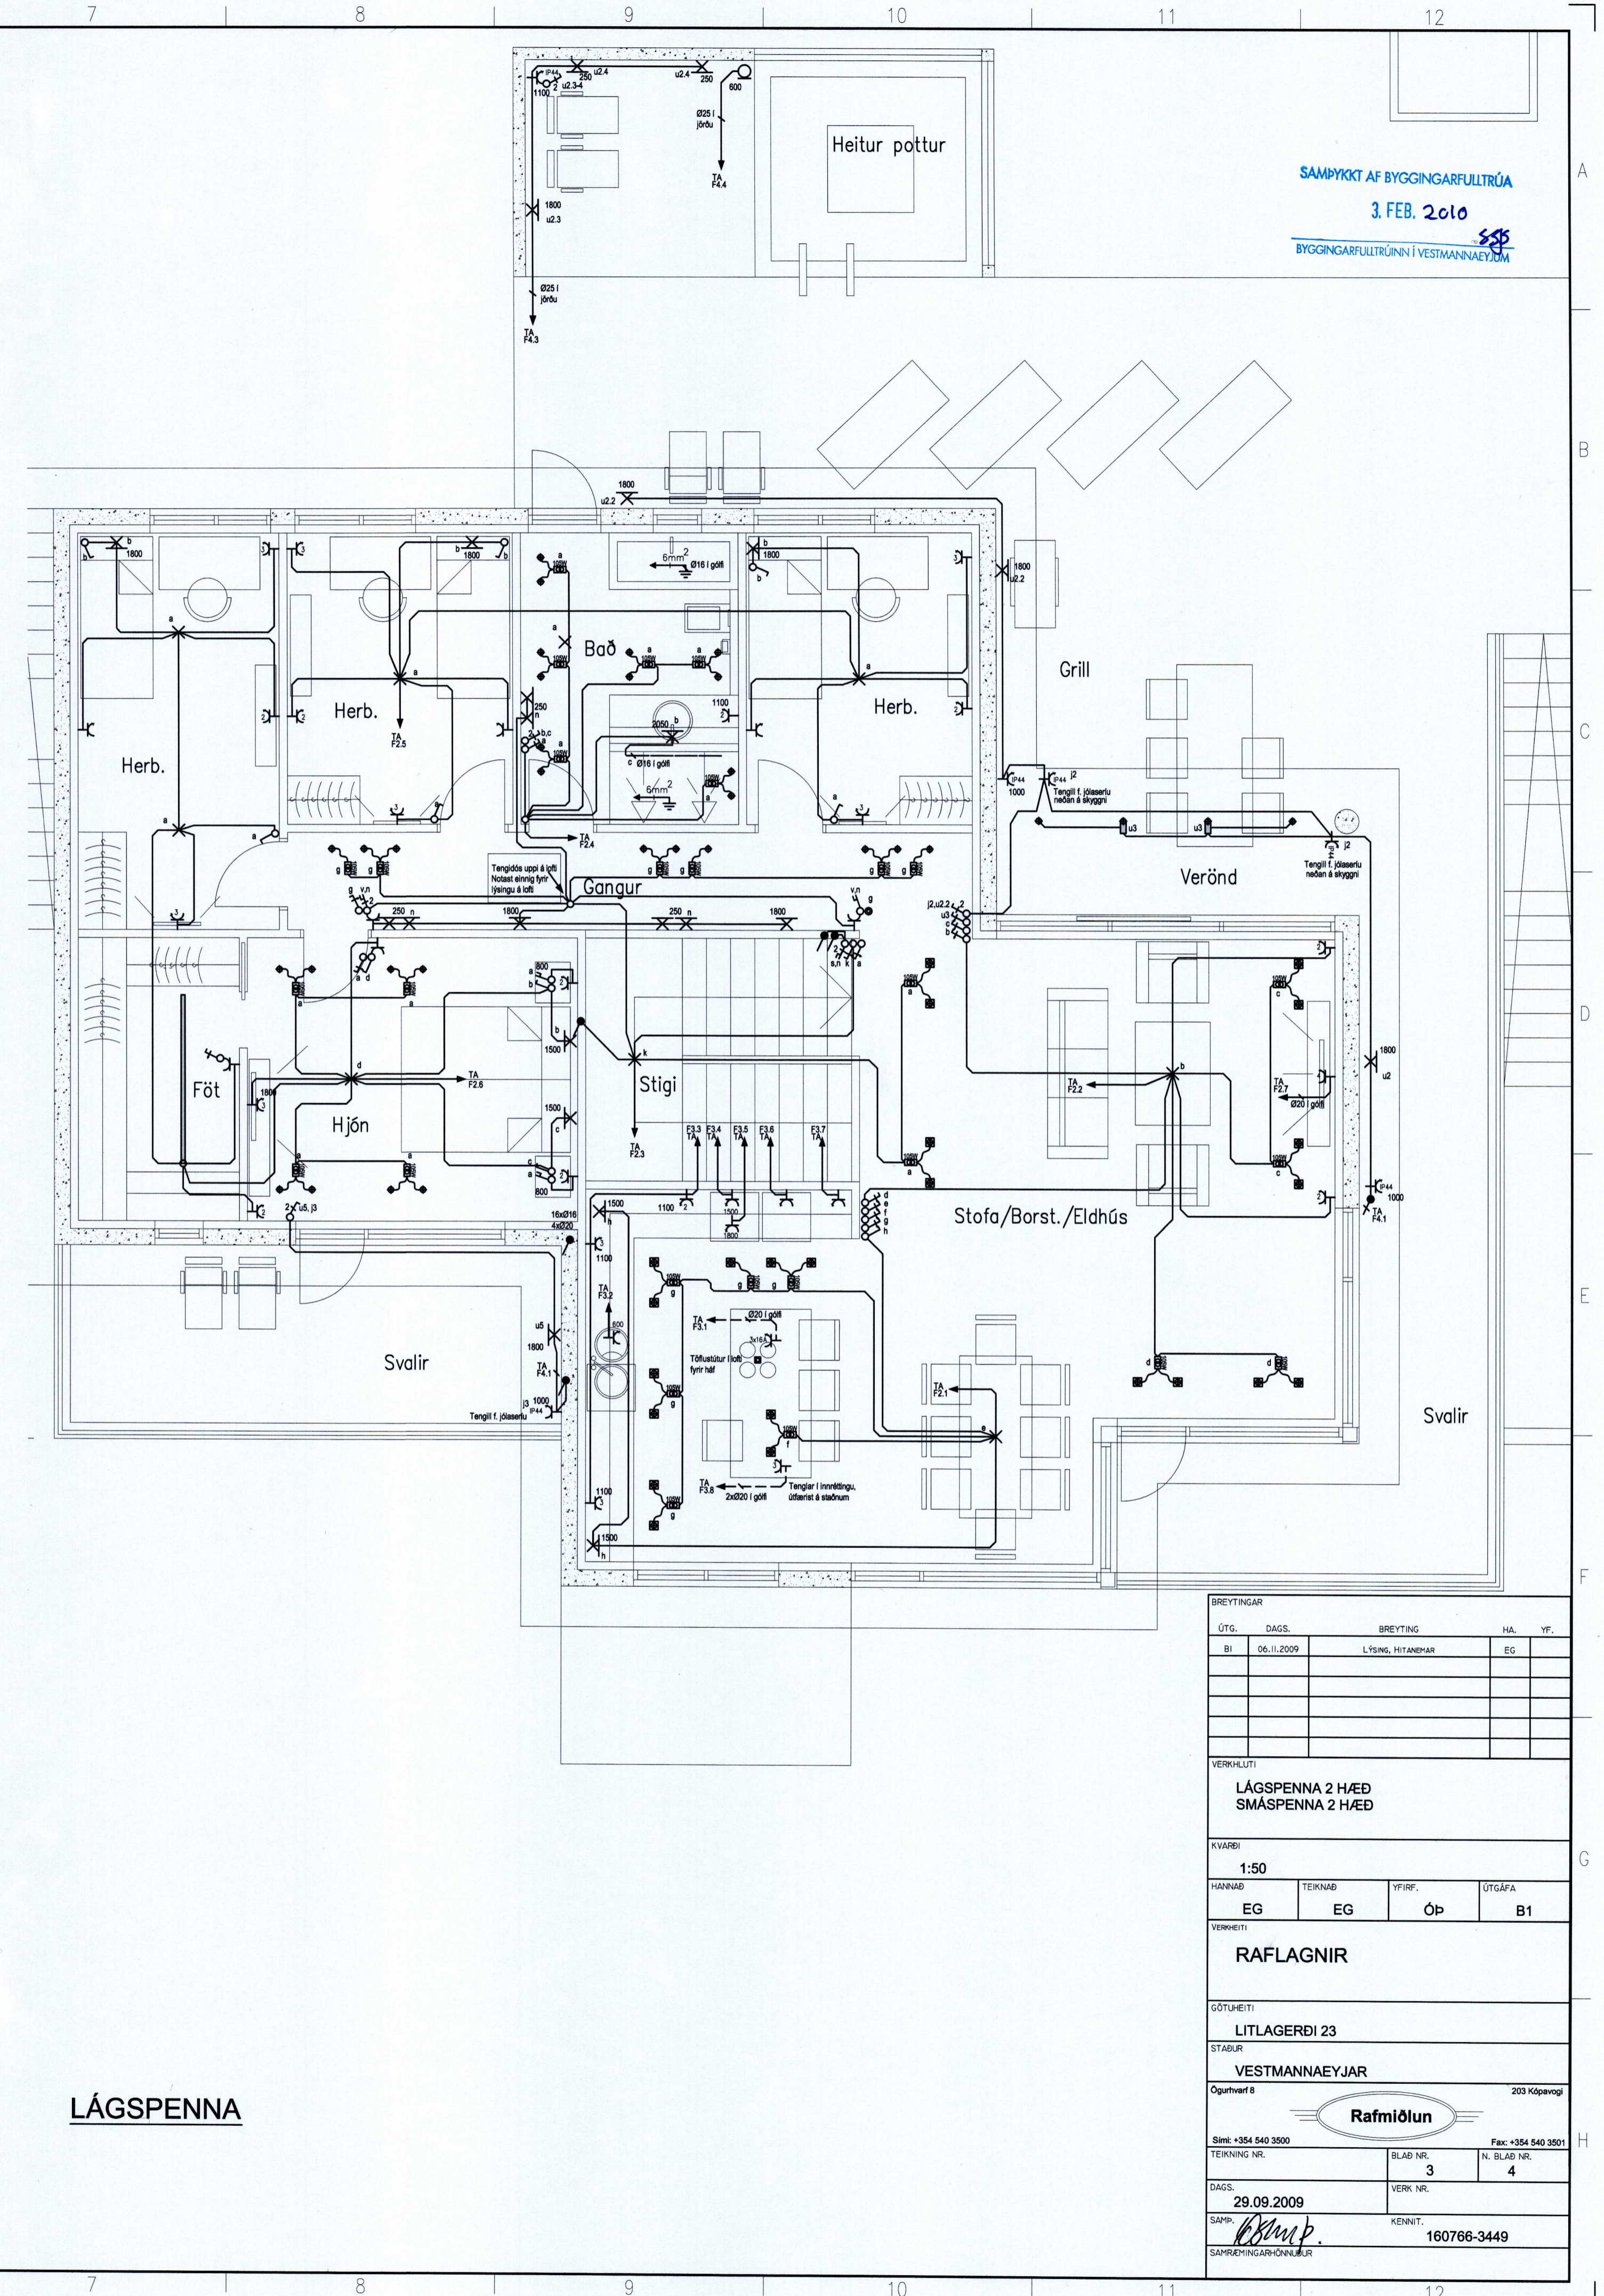

LÁGSPENNA

SAMÞYKKT AF BYGGINGARFULLTRÚA  
 3. FEB. 2010  
 BYGGINGARFULLTRÚNNI Í VESTMÁNNAEYJAR

BREYTINGAR				
ÚTG.	DAGS.	BREYTING	HA.	YF.
BI	06.11.2009	LÍFING, HITAMPHAR	EG	
VERKJÓLUTI				
LÁGSPENNA 2 HÆÐ				
SMÁSPENNA 2 HÆÐ				
KVARNI				
1:50				
HANNA	TEKNAÐ	MYR	ÚTGÁFA	
EG	EG	ÓP	B1	
VERUENI				
RAFLAGNIR				
GÖTUENI				
LITLAGERDI 23				
STABUR				
VESTMÁNNAEYJAR				
Opunartíð 203 Köppun				
<b>Rafmiölun</b>				
Sími +354 540 3000 Fax +354 540 3001				
TEKNIÐG NR.		BLAD NR.	N. BLAD NR.	
		3	4	
DAGS.		VERK NR.		
29.09.2009				
SAMRÆÐINGARLEIÐSNIÐUR		KENNIT.		
		160766-3449		