


SAMÞYKKT AF BYGGINGARFULLTRÖGA
3. FEB. 2010
BYGGINGARFULLTRÖUNNI Í VESTMANNNAEYJUM

ÚTILÝSING:

Öll útilýsing kveikist með sólúri sem stýrir spólurofa K1. Hægt er að dimma innfelledu halógenljósin, (u1 og u3) og sum eru á rofum þar sem möguleiki verður á að slökkv. Tenglar fyrir jólaserur verða á rofum, (j1-j3)

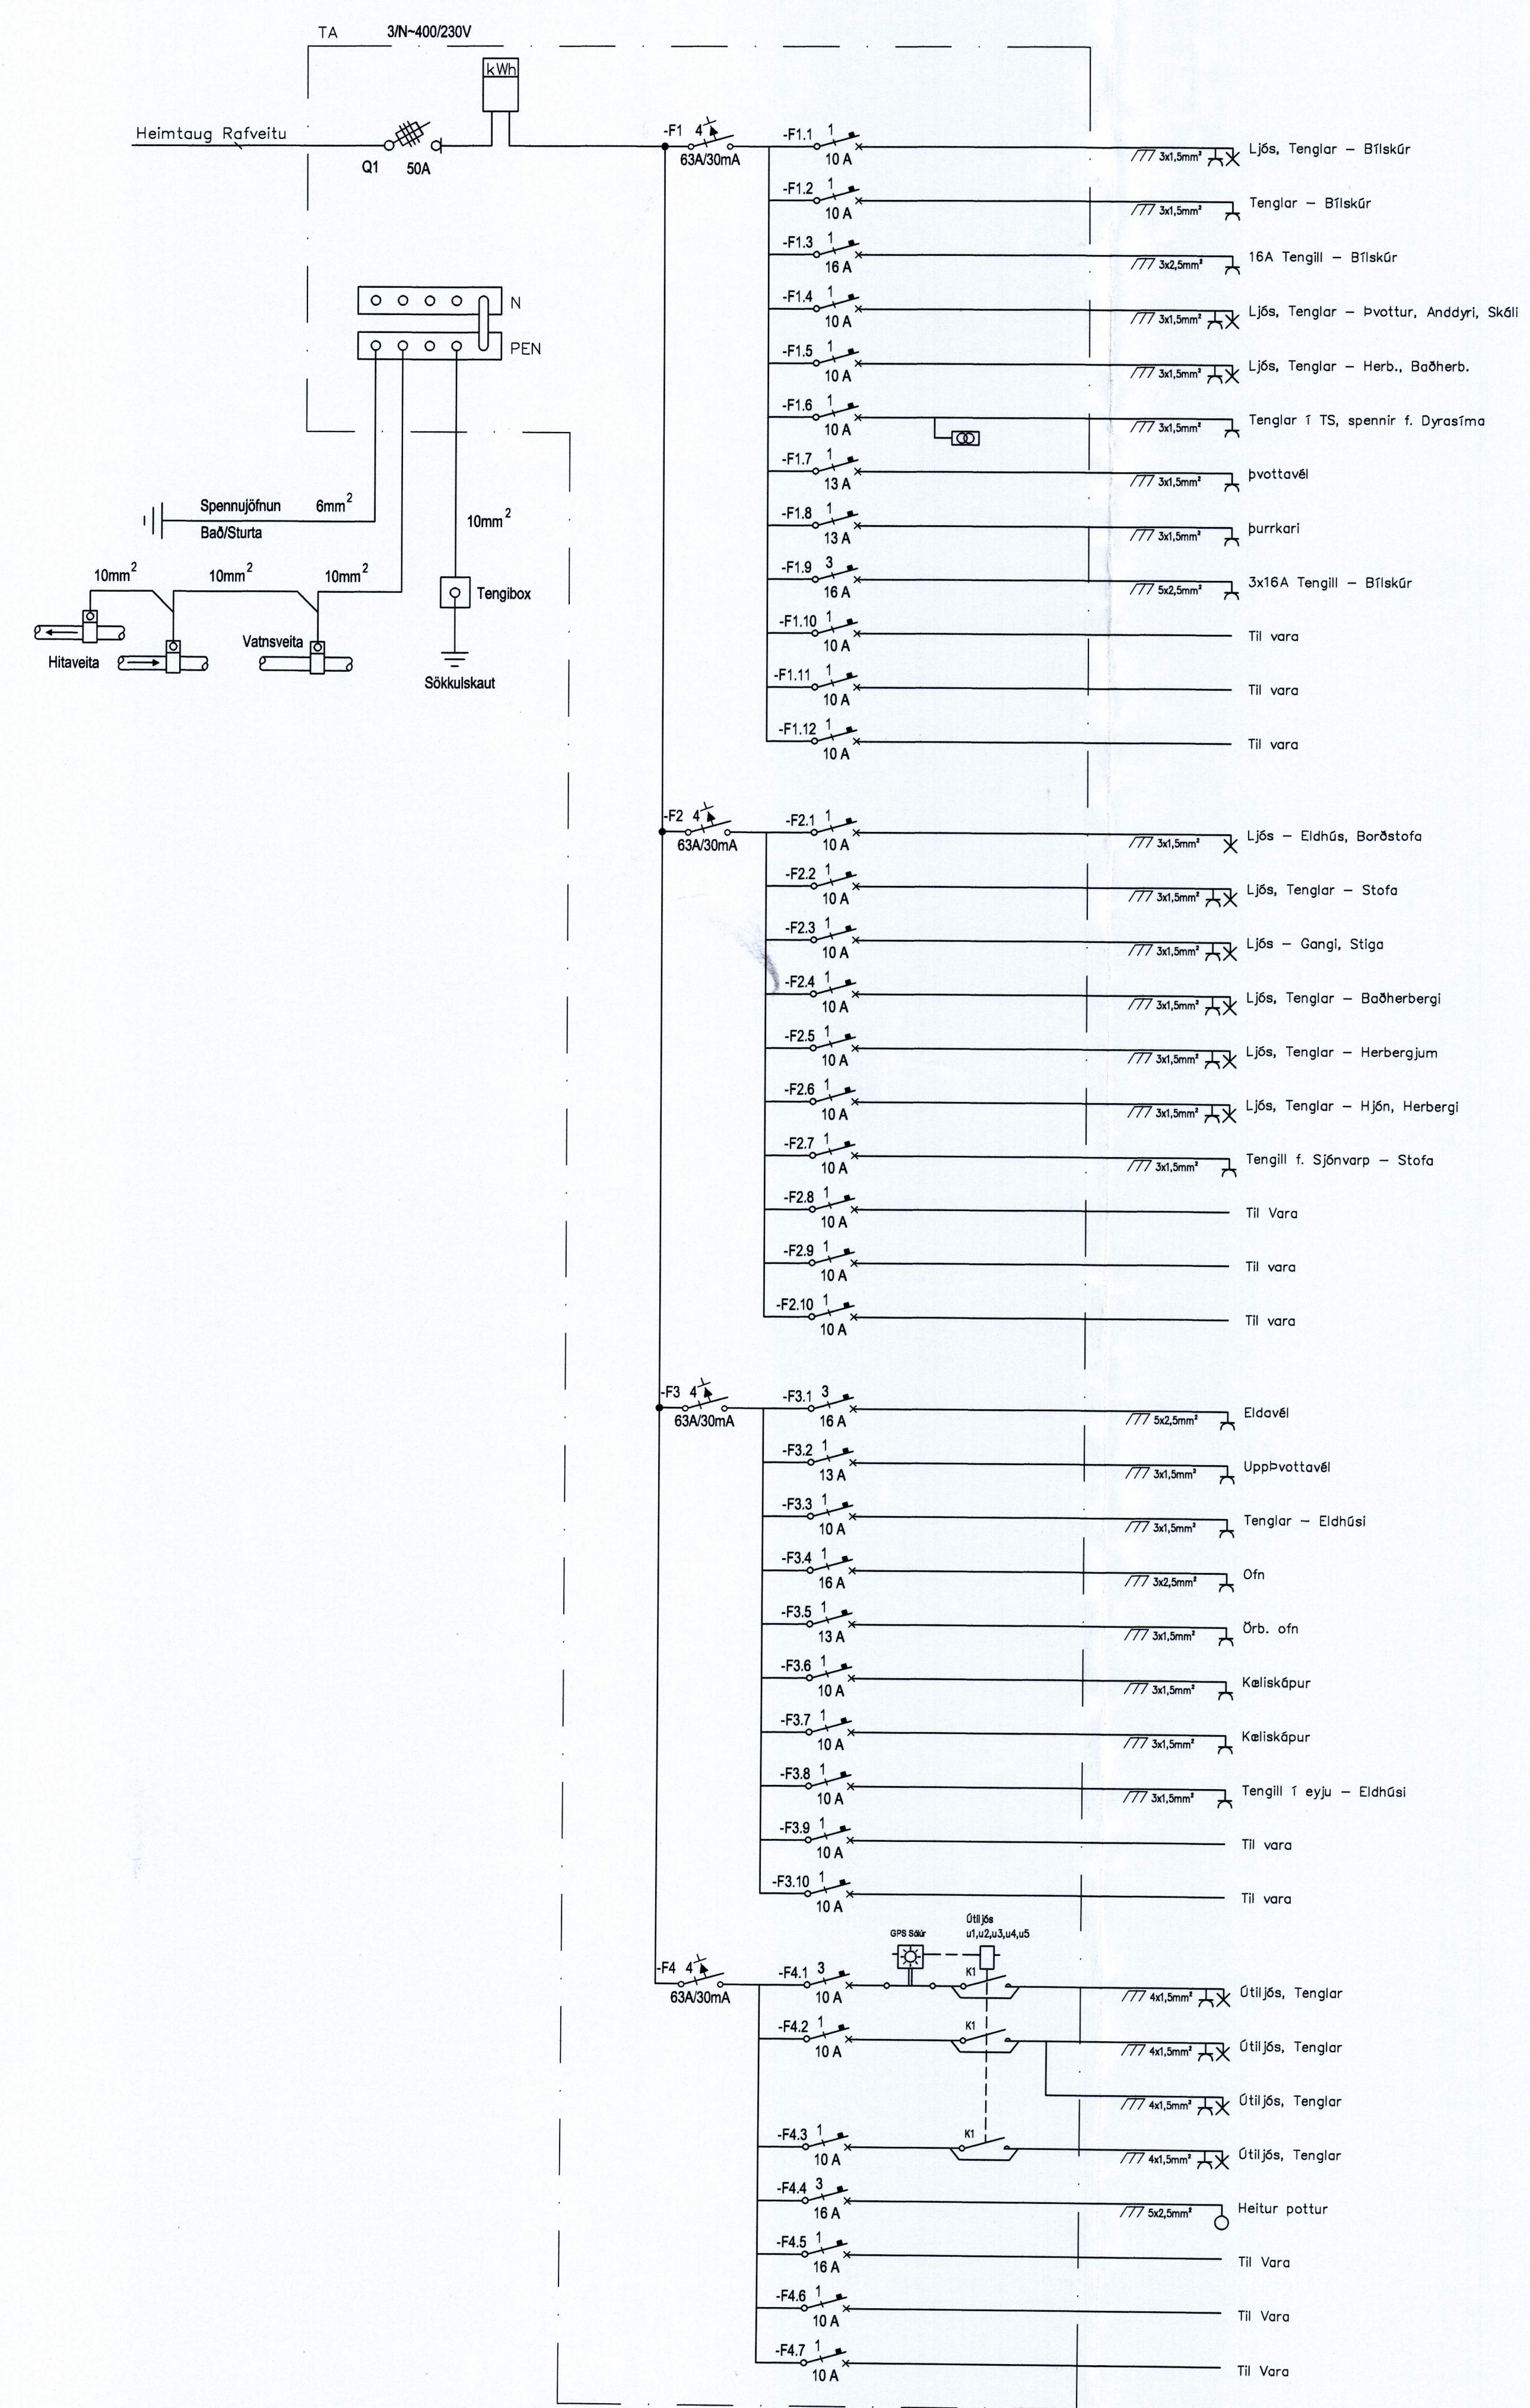

| BREYTINGAR | | | | |
|---------------------------|------------|-------------|-----|--------------------|
| ÚTG. | DAGS. | BREYTING | HA. | VF. |
| BI | 06.11.2009 | ÚTILÝSING | EG | |
| | | | | |
| | | | | |
| | | | | |
| VERKJAFITI | | | | |
| TAFLA TA EINLÍNUMYND | | | | |
| FYRIR | | | | |
| MANNAD | | | | |
| EG | EG | ÖP | B1 | |
| VERKJAFITI | | | | |
| RAFLAGNIR | | | | |
| GÖTUFÉITI | | | | |
| LITLAGERÐI 23 | | | | |
| STABUR | | | | |
| VESTMANNNAEYJAR | | | | |
| Opunardagur 200 Kópavogur | | | | |
| Rafmiðlun | | | | |
| Sími: +354 540 3300 | | | | |
| TEYNING NR. | | BLAD NR. | | Fax: +354 540 3301 |
| | | 4 | | |
| DAGS. | | VERN NR. | | |
| 29.09.2009 | | | | |
| SAMRÆNINGARHÖNDLINGUR | | KENNIT. | | |
| | | 160766-3449 | | |