


SAMPYKKT AF BYGGINGARFULLTRÚA
3. FEB. 2010
BYGGINGARFULLTRÚNN Í VESTMANNAEYJUM

HEITUR POTTUR
MED ÖRYGGISLOKI

TAFLA YFIR TÖPPUNARSTADI FYRIR 1. HÆÐ

T.ÆKI.	SK.	HEITL.	FJ.	KALDIR KRANAR.			HEITIR KRANAR.		
				VIDD. 15 mm.	20 mm.	SAMT.	VIDD. 15 mm.	20 mm.	SAMT.
VS.		VATNSSALERNI:	1	1		1			
HL.		HANDLAUG.	1	1		1	1		1
PV.		ÞVOTTAVÉL	1	1		1			1
SV.		SKOLVASKUR	1	1		1			1
ST.		STURTA.	1	1		1			1
SB.		SLÖNGUKRANL.	1	1		1			1
SAMTALS EININGAR.				6			5		
VIDD HEIMÆÐAR Ø 32 PL. PEH. Í Ø 50 PEH. FÓÐURRÖRI AÐ LÓÐARMÖRKUM.									

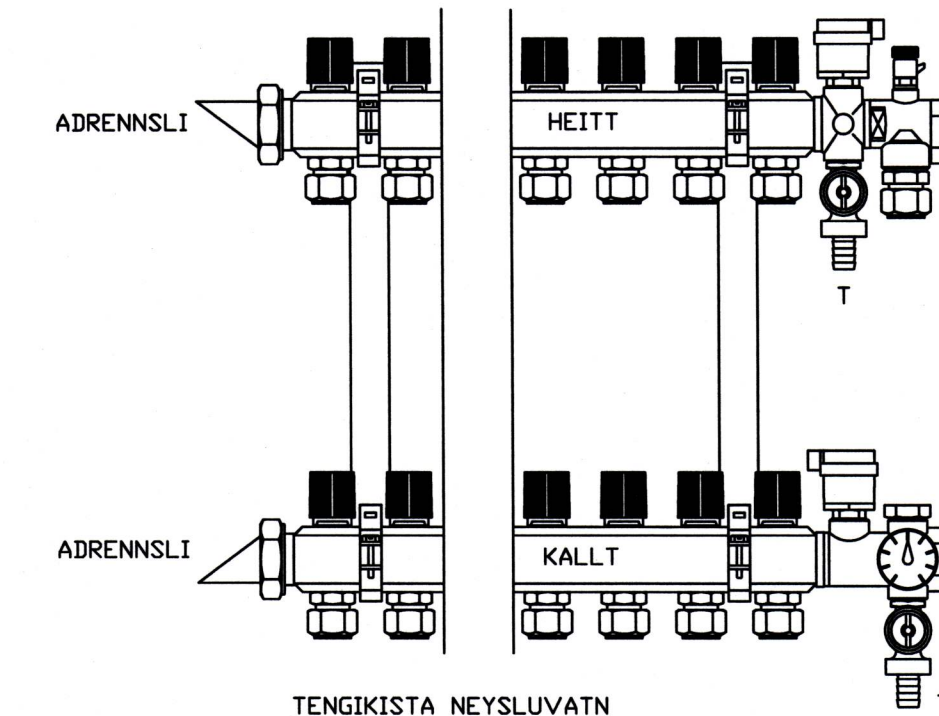

TENGISTA NEYSLUVATN

MERKJA SKAL ALLA TENGISTADI MED VARANLEGRE MERKINGU

ÖLL RÖR SKULU VERA Ø 15x2,5 PE-X RÖR Í RÖR Í GÓLFI AÐ TENGISTU VIÐ. INNTAKSGRIND ÖLL RÖR, FITTINGS OG ANNAD LAGNAEFTI SKAL VERA VOTTAD AF ÞARTILBÆRUM AÐILA


Ómerktar lagnir eru Ø 15x2,5 PE-X rör í rör

Notaðar skulu vottaðar vegg tengingar við blöndunartæki


SVERLEIKI RÖRA SJÁ GRUNNMYND,

MERKINGAR:

1. MERKIR Ø 32 PL. PEH. VATNSHEIMÆÐ Í Ø 50 PL. REH FÓÐURRÖRI FRÁ TENGINGU VIÐ GÓTULÖGN AÐ TENGIGRIND.
2. Ø 40 PL. PEH AFFALL HITAVEITU, EINGÖNGU NOTAD EF UM ER AÐ RÆÐA EINFALT HITAVEITUKERFI SJÁ GRUNNMYND FRÁRENNSLISTEIKNING NOTAST ANNARS SEM ÍDRÁTTARRÖR
3. MERKIR Ø 70 PL. Í GÓLFPLÖTU AÐ GÓLFNIDURFALLI.
4. MERKIR INNTAK HITAVEITU VEGGMÁTI OV. Í ÚTVEGG 1. HÆÐAR OG GÓLFMÁTI Í PLÖTU YFIR 1. HÆÐ

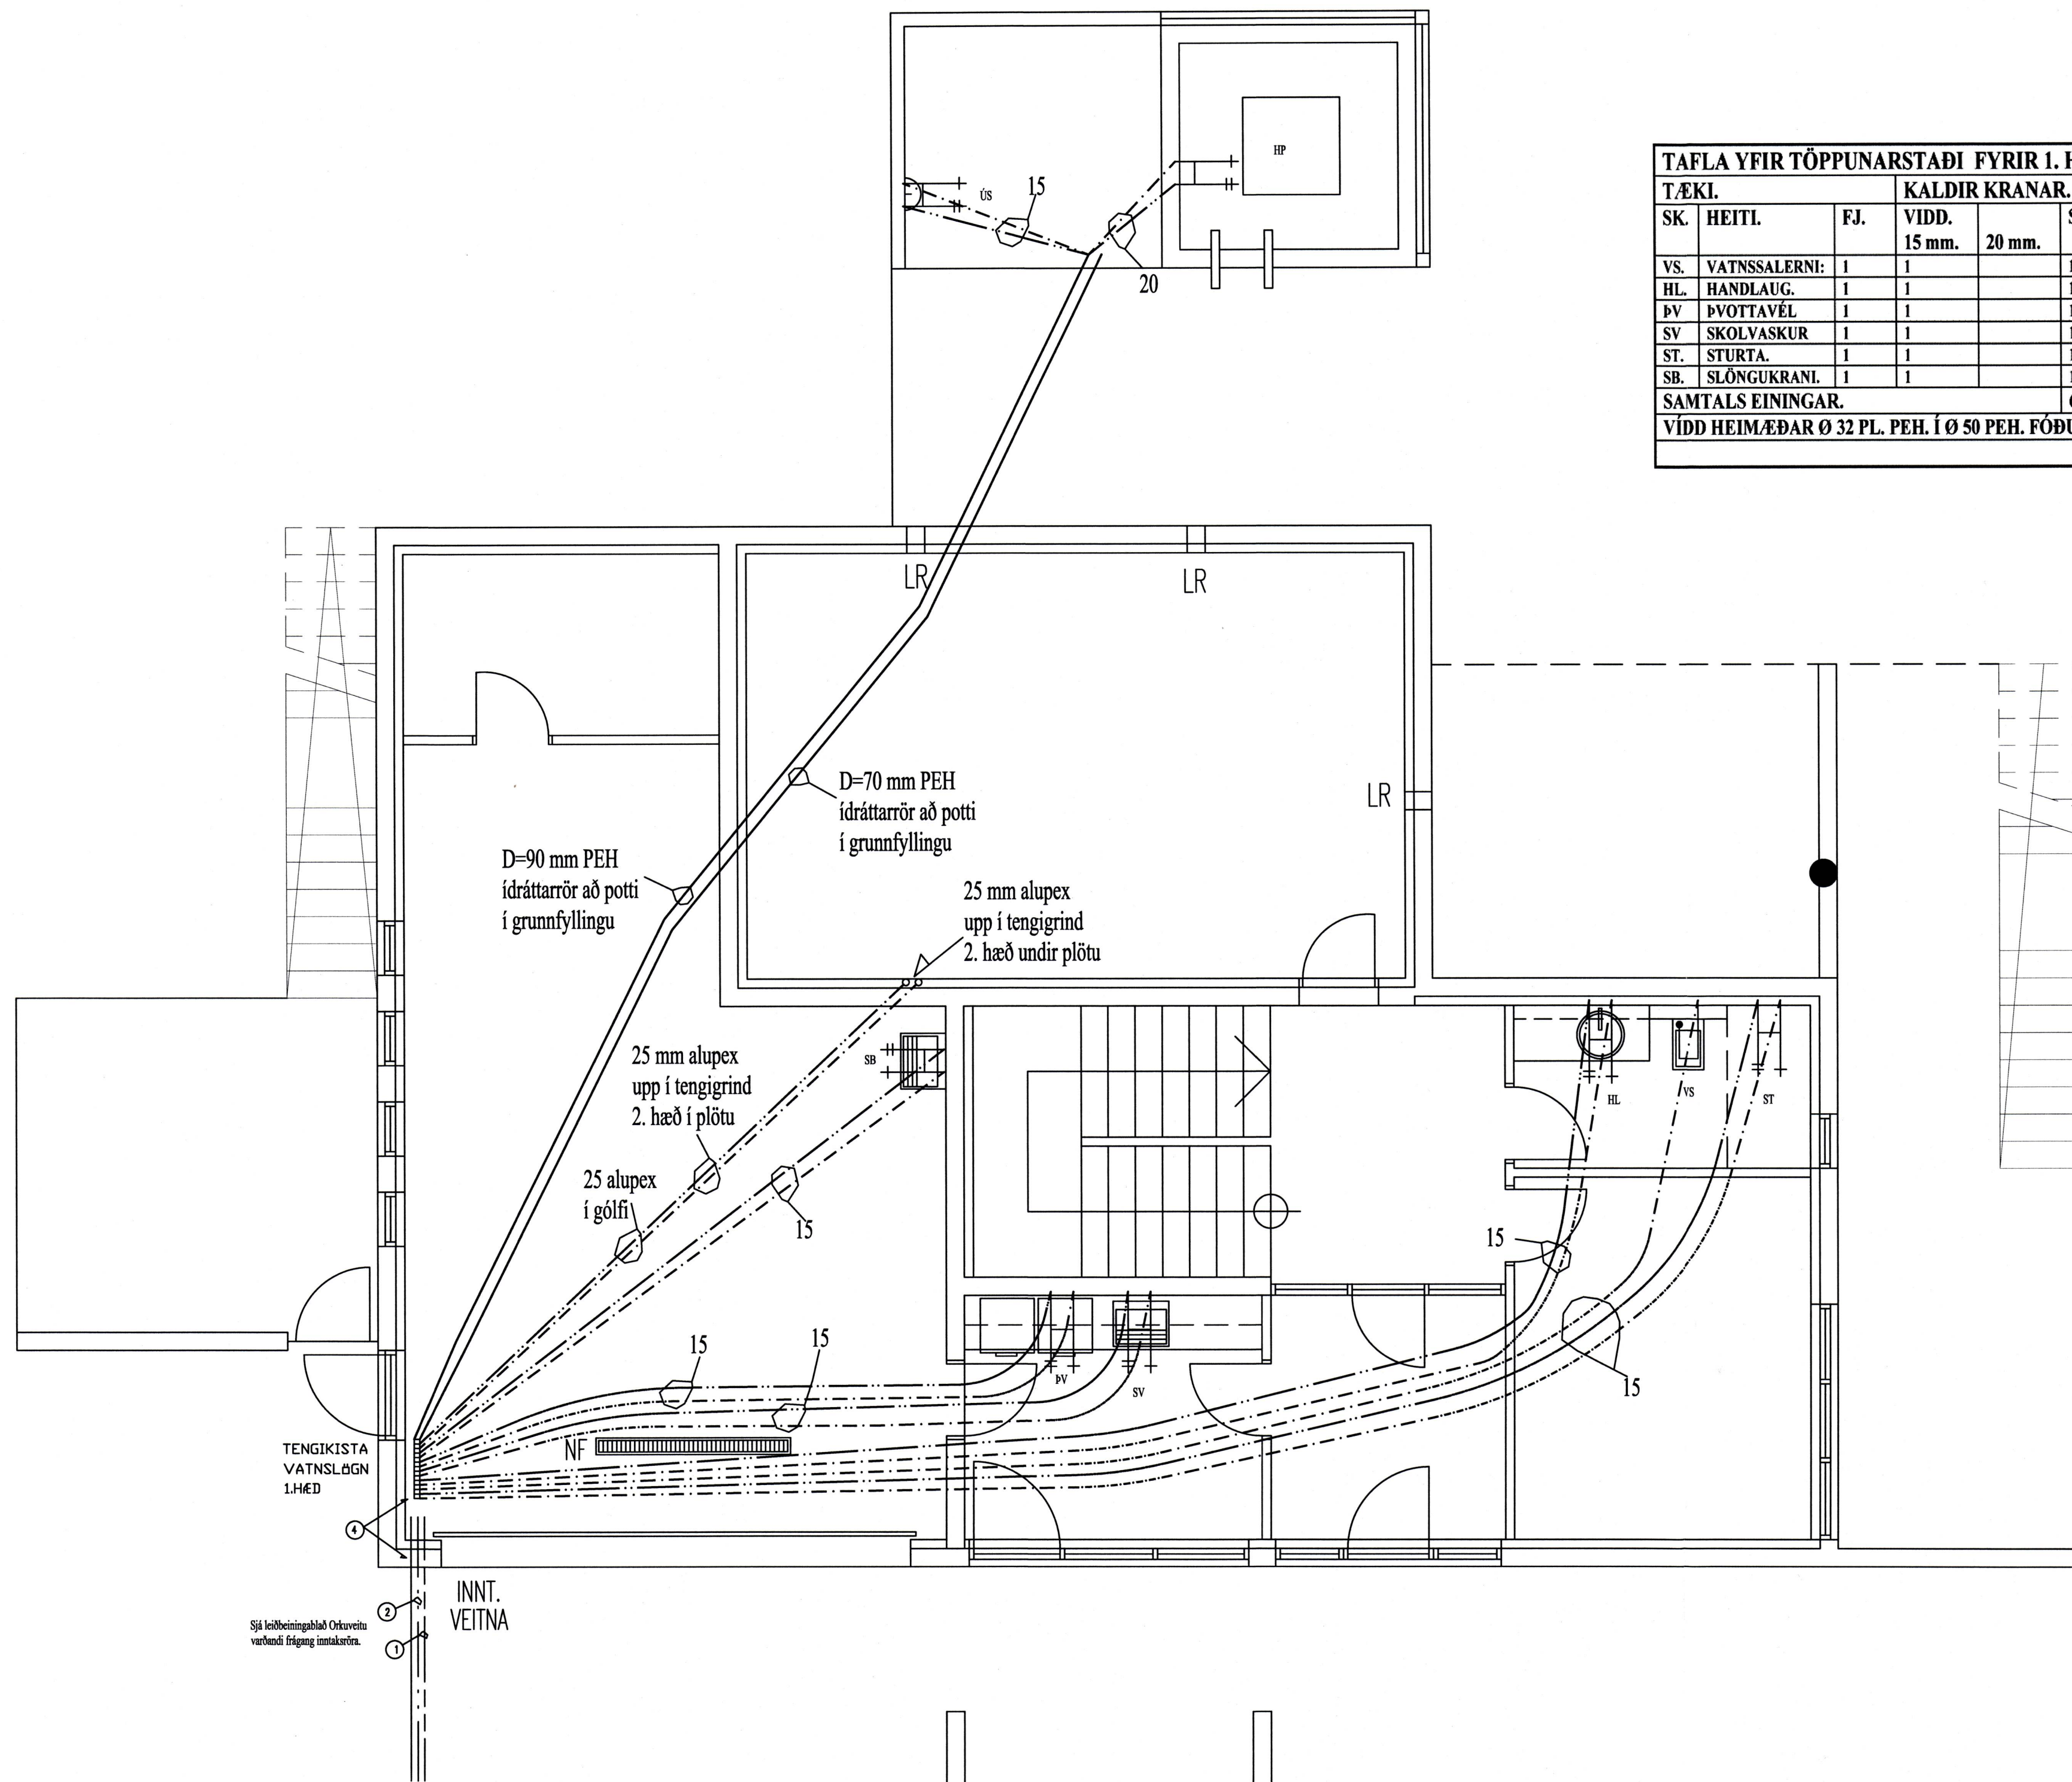

TENGISTA VATNSLÖGN 1.HÆÐ
INNT. VEITNA
Sjá höfðingjagátt Okaveitu verndi frágang innstaketta.

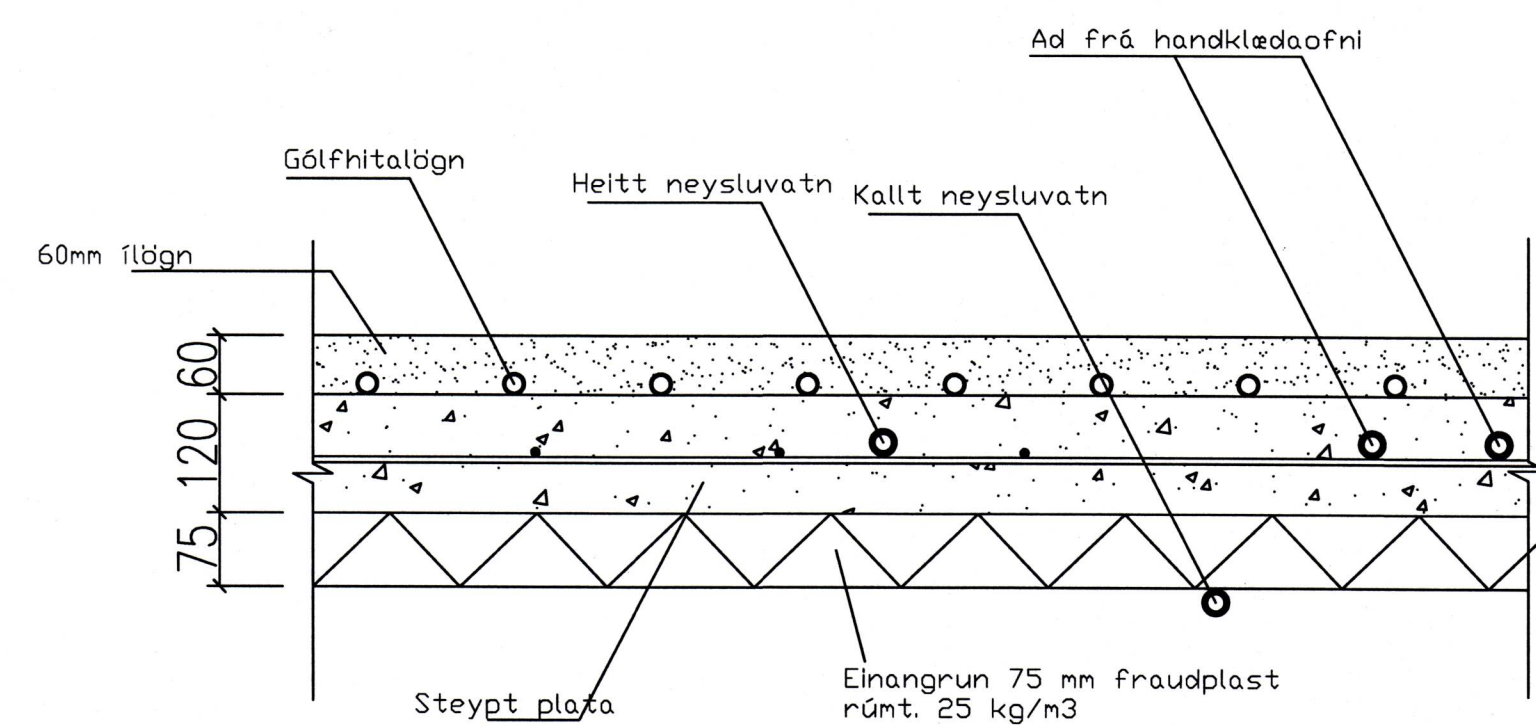

STADSETNING HITA OG VATNSLAGNA Í BOTNPLÁTU Í ÞÓÐARHLUTA

Litlagerði 23
Vestmannaeyjum

Vatnslögn rör í rör
Grunnmynd 1. hæð

ABS
-teiknistofa-

Jóhannes Pétursson
Kl. 01048-3959
S: 567-5107

Sigurður Sigurðsson
Kl. 01048-3959
S: 566-6613

Heimad: JP Dagsetning: 15.08.08
Teiknad: JP MCV: 1:50
Samþykkt: *[Signature]* Nr. teikningar: V-01