
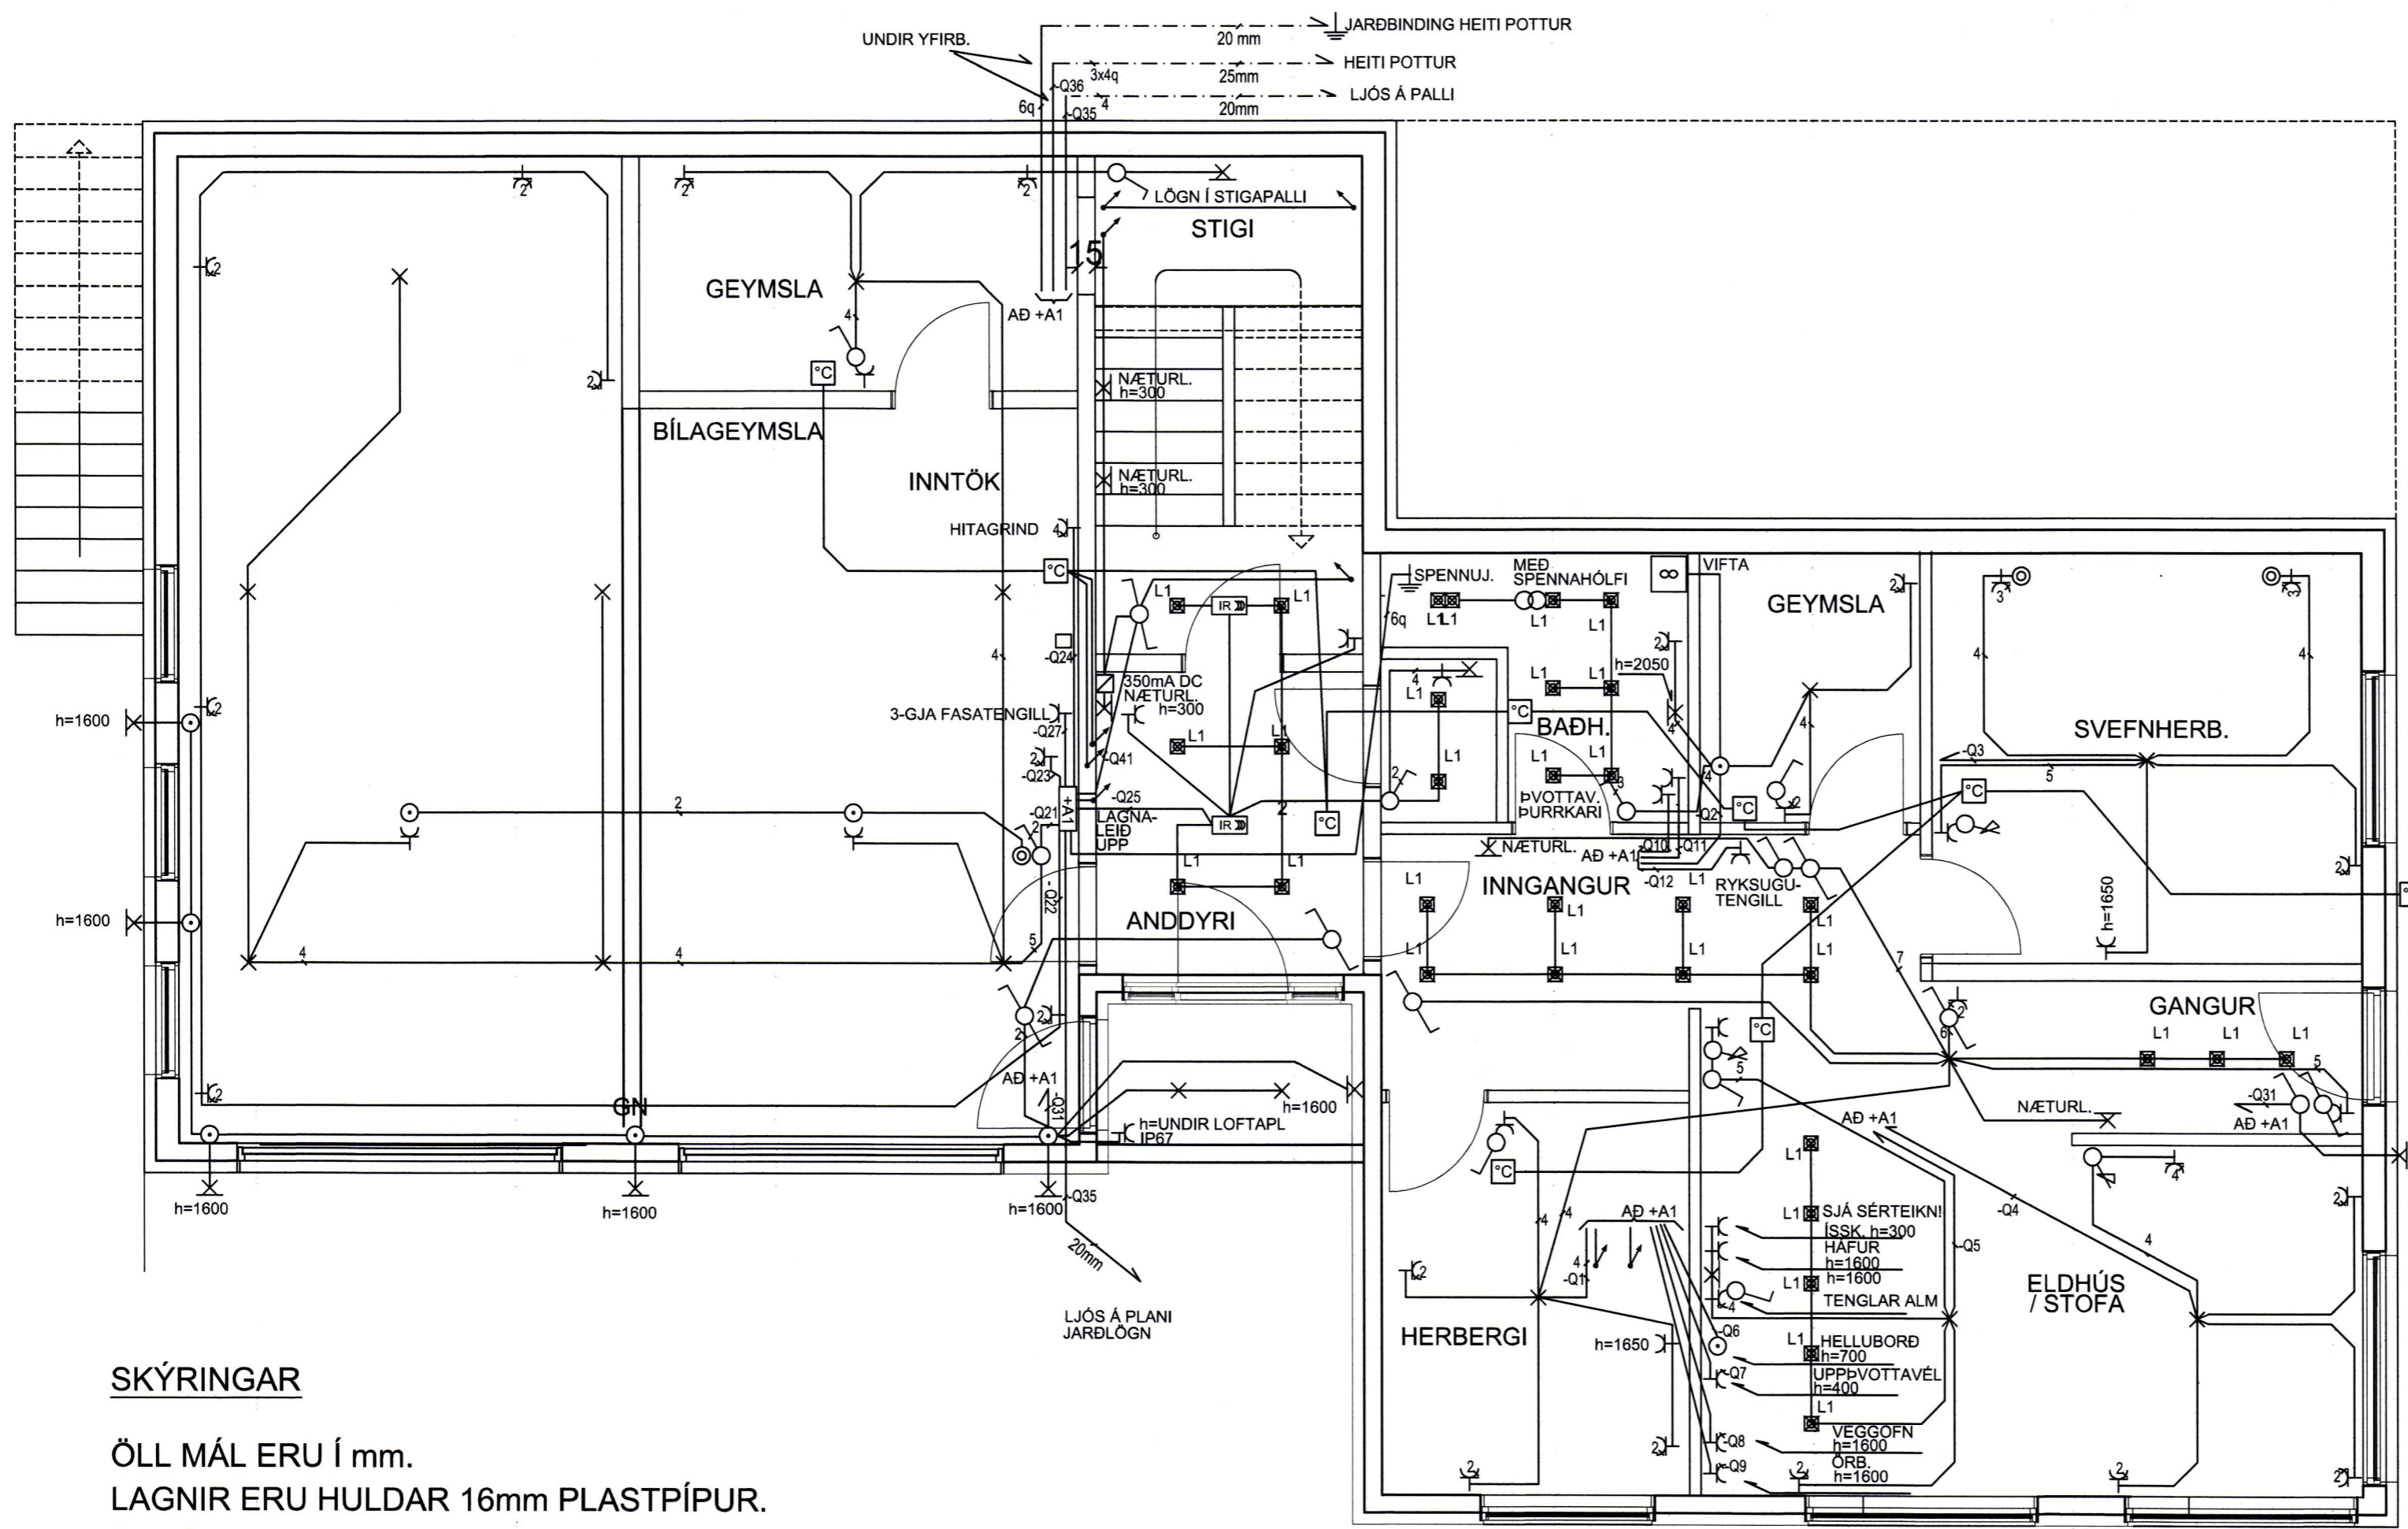


12475

SAMÞYKKT AF BYGGINGARFULLTRÖA
26. OKT. 2015
Sigmundur


ÁRITUN ADALHÖNNUÐAR: Jon Eiríkur Ólafsson
160963-7519
ÁRITUN HÖNNUÐAR: Jon Sigurður Ólafsson
160963-7519

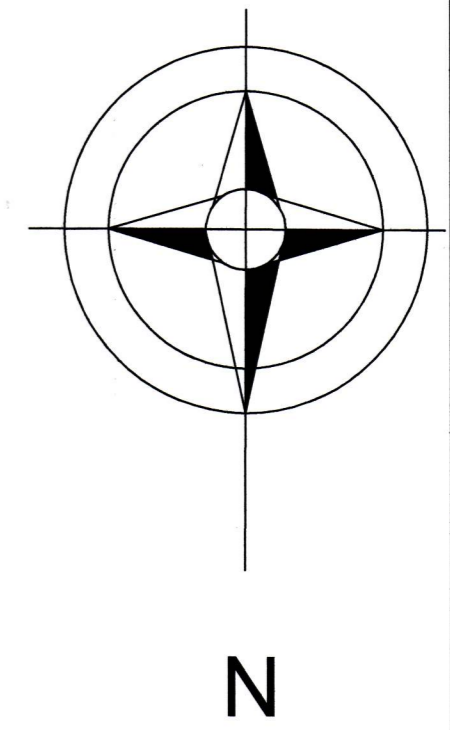

SKÝRINGAR

ÖLL MÁL ERU Í mm.
LAGNIR ERU HULDAR 16mm PLASTPÍPUR.
TAUGAR ERU 3x1,5q.
MÁLSTRAUMUR ROFA ER 10 A OG TENGLA 16 A.
ÖLL MÁL ERU MIÐUÐ VIÐ FULLFRÁGENGIÐ GÓLF
EDA VEGG OG ÚR MIÐRI DÓS Í MIÐJA DÓS.
HÆÐ ROFA = 1100 mm OG TENGLA = 200 mm.
TENGLAR ELDHÚSI, VS, ÞVOTTAHÚSI, GEYMSLU
OG BÍLSKÚR ERU h = 1100 mm .
TENGLAR TEIKNADIR VIÐ ROFA ERU Í SÖMU DÓS OG
ROFINN EDA FAST UNDIR HONUM.
Í PÍPUR AÐ ÚTILJÓSUM SKAL DRAGA PLASTSTRENGI.
STAÐSETNING DÓSA FYRIR VEGGLJÓS SKAL M.V.
INNRETTINGATEIKNINGAR, UPPGEFIN MÁL ERU LEIÐBEINANDI

VINNUTEIKNING

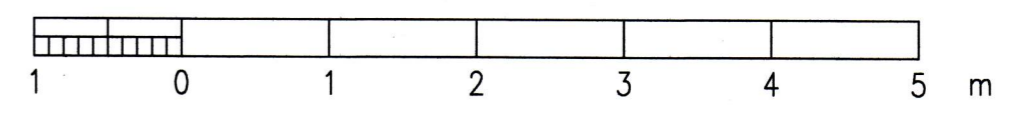

GERT JGÓ	FLOKKUN	WATT EHF LÖGGILTUR RAFVERKTAKI	VERKHEITI LITLAGERÐI 25 VESTMANNAEYJAR LÁGSPENNULAGNIR	TEIKN. NR. 2	DAGS. 2015-10-21
SAMÞYKKT	VERKNR. 1402		NÆSTA TEIKN 3	ÚTG. A	

A
B
C
D
E
F

A
B
C
D
E
F

1 2 3 4 5 6 7 8