




12476

SAMÞYKKT AF BYGGINGARFULLTRÚA
28. OKT. 2015
Sigrún S. Ólafsson
BYGGINGARLÖGMAÐUR / NETTVERKFRÁHVAÐUR

ÁRITUN ADALHÖNNUÐAR: Jón Gísl. Ólafsson
160963-7519
ÁRITUN HÖNNUÐAR: Jón Gísl. Ólafsson
160963-7519

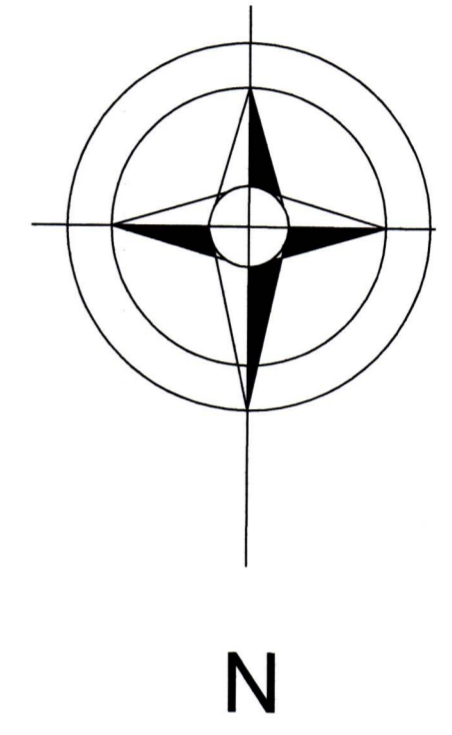

VINNUTEIKNING

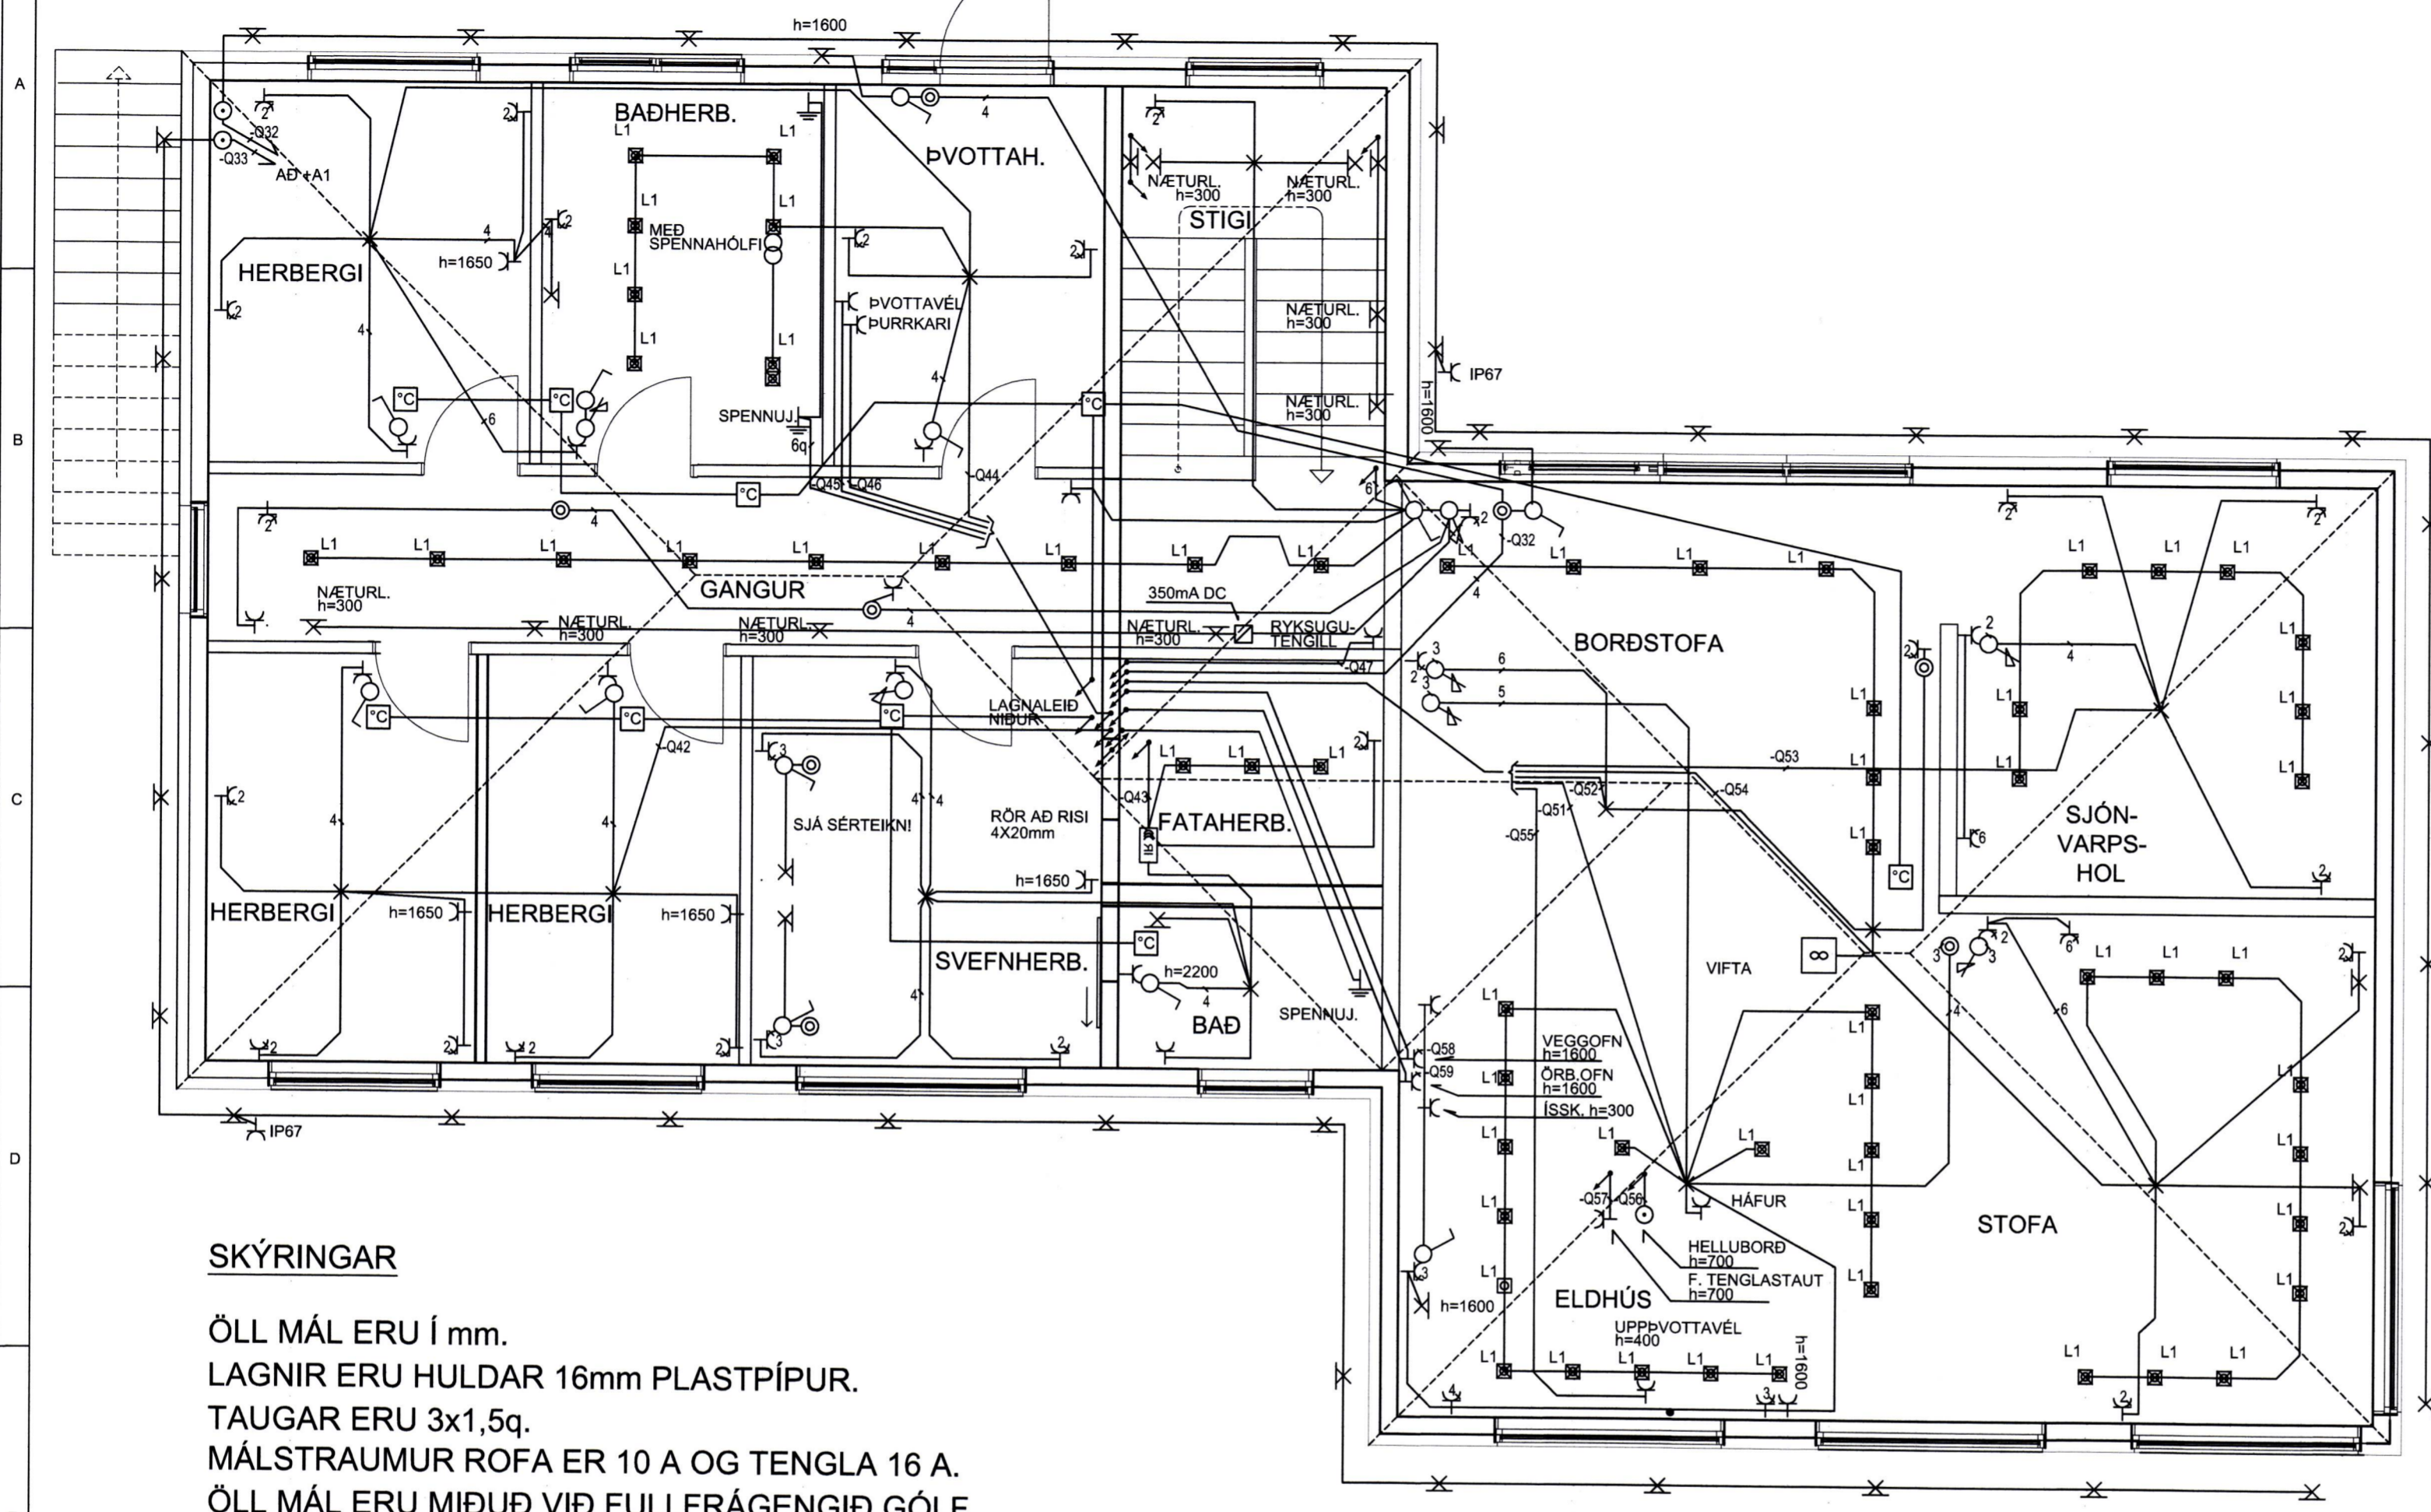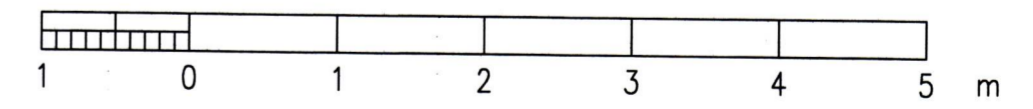

SKÝRINGAR

ÖLL MÁL ERU Í mm.
LAGNIR ERU HULDAR 16mm PLASTPÍPUR.
TAUGAR ERU 3x1,5q.
MÁLSTRAUMUR ROFA ER 10 A OG TENGLA 16 A.
ÖLL MÁL ERU MIÐUÐ VIÐ FULLFRÁGENGIÐ GÓLF
EÐA VEGG OG ÚR MIÐRI DÓS Í MIÐJA DÓS.
HÆÐ ROFA = 1100 mm OG TENGLA = 200 mm.
TENGLAR ELDHÚSI, VS, ÞVOTTAHÚSI, GEYMSLU
OG BÍLSKÚR ERU h = 1100 mm .
TENGLAR TEIKNADIR VIÐ ROFA ERU Í SÖMU DÓS OG
ROFINN EÐA FAST UNDIR HONUM.
Í PÍPUR AÐ ÚTILJÓSUM SKAL DRAGA PLASTSTRENGI.
STAÐSETNING DÓSA FYRIR VEGGLJÓS SKAL M.V.
INNRETTINGATEIKNINGAR, UPPGEFIN MÁL ERU LEIÐBEINANDI
AÐEINS EINN ROFI Í ROFADÓS NEMA Á SNYRTINGU OG ADDYRI
OFANGREINT GILDIR NEMA ANNARS SÉ GETIÐ

GERT JGÓ	FLOKKUN	WATT EHF LÖGGILTUR RAFVERKTAKI	VERKHEITI LITLAGERÐI 25 VESTMANNAEYJAR LÁGSPENNULAGNIR	TEIKN. NR. 3	DAGS. 2015-10-21
SAMÞYKKT	VERKNR. 1402		NÆSTA TEIKN 4	ÚTG. A	

A
B
C
D
E
F

A
B
C
D
E
F

1 2 3 4 5 6 7 8