

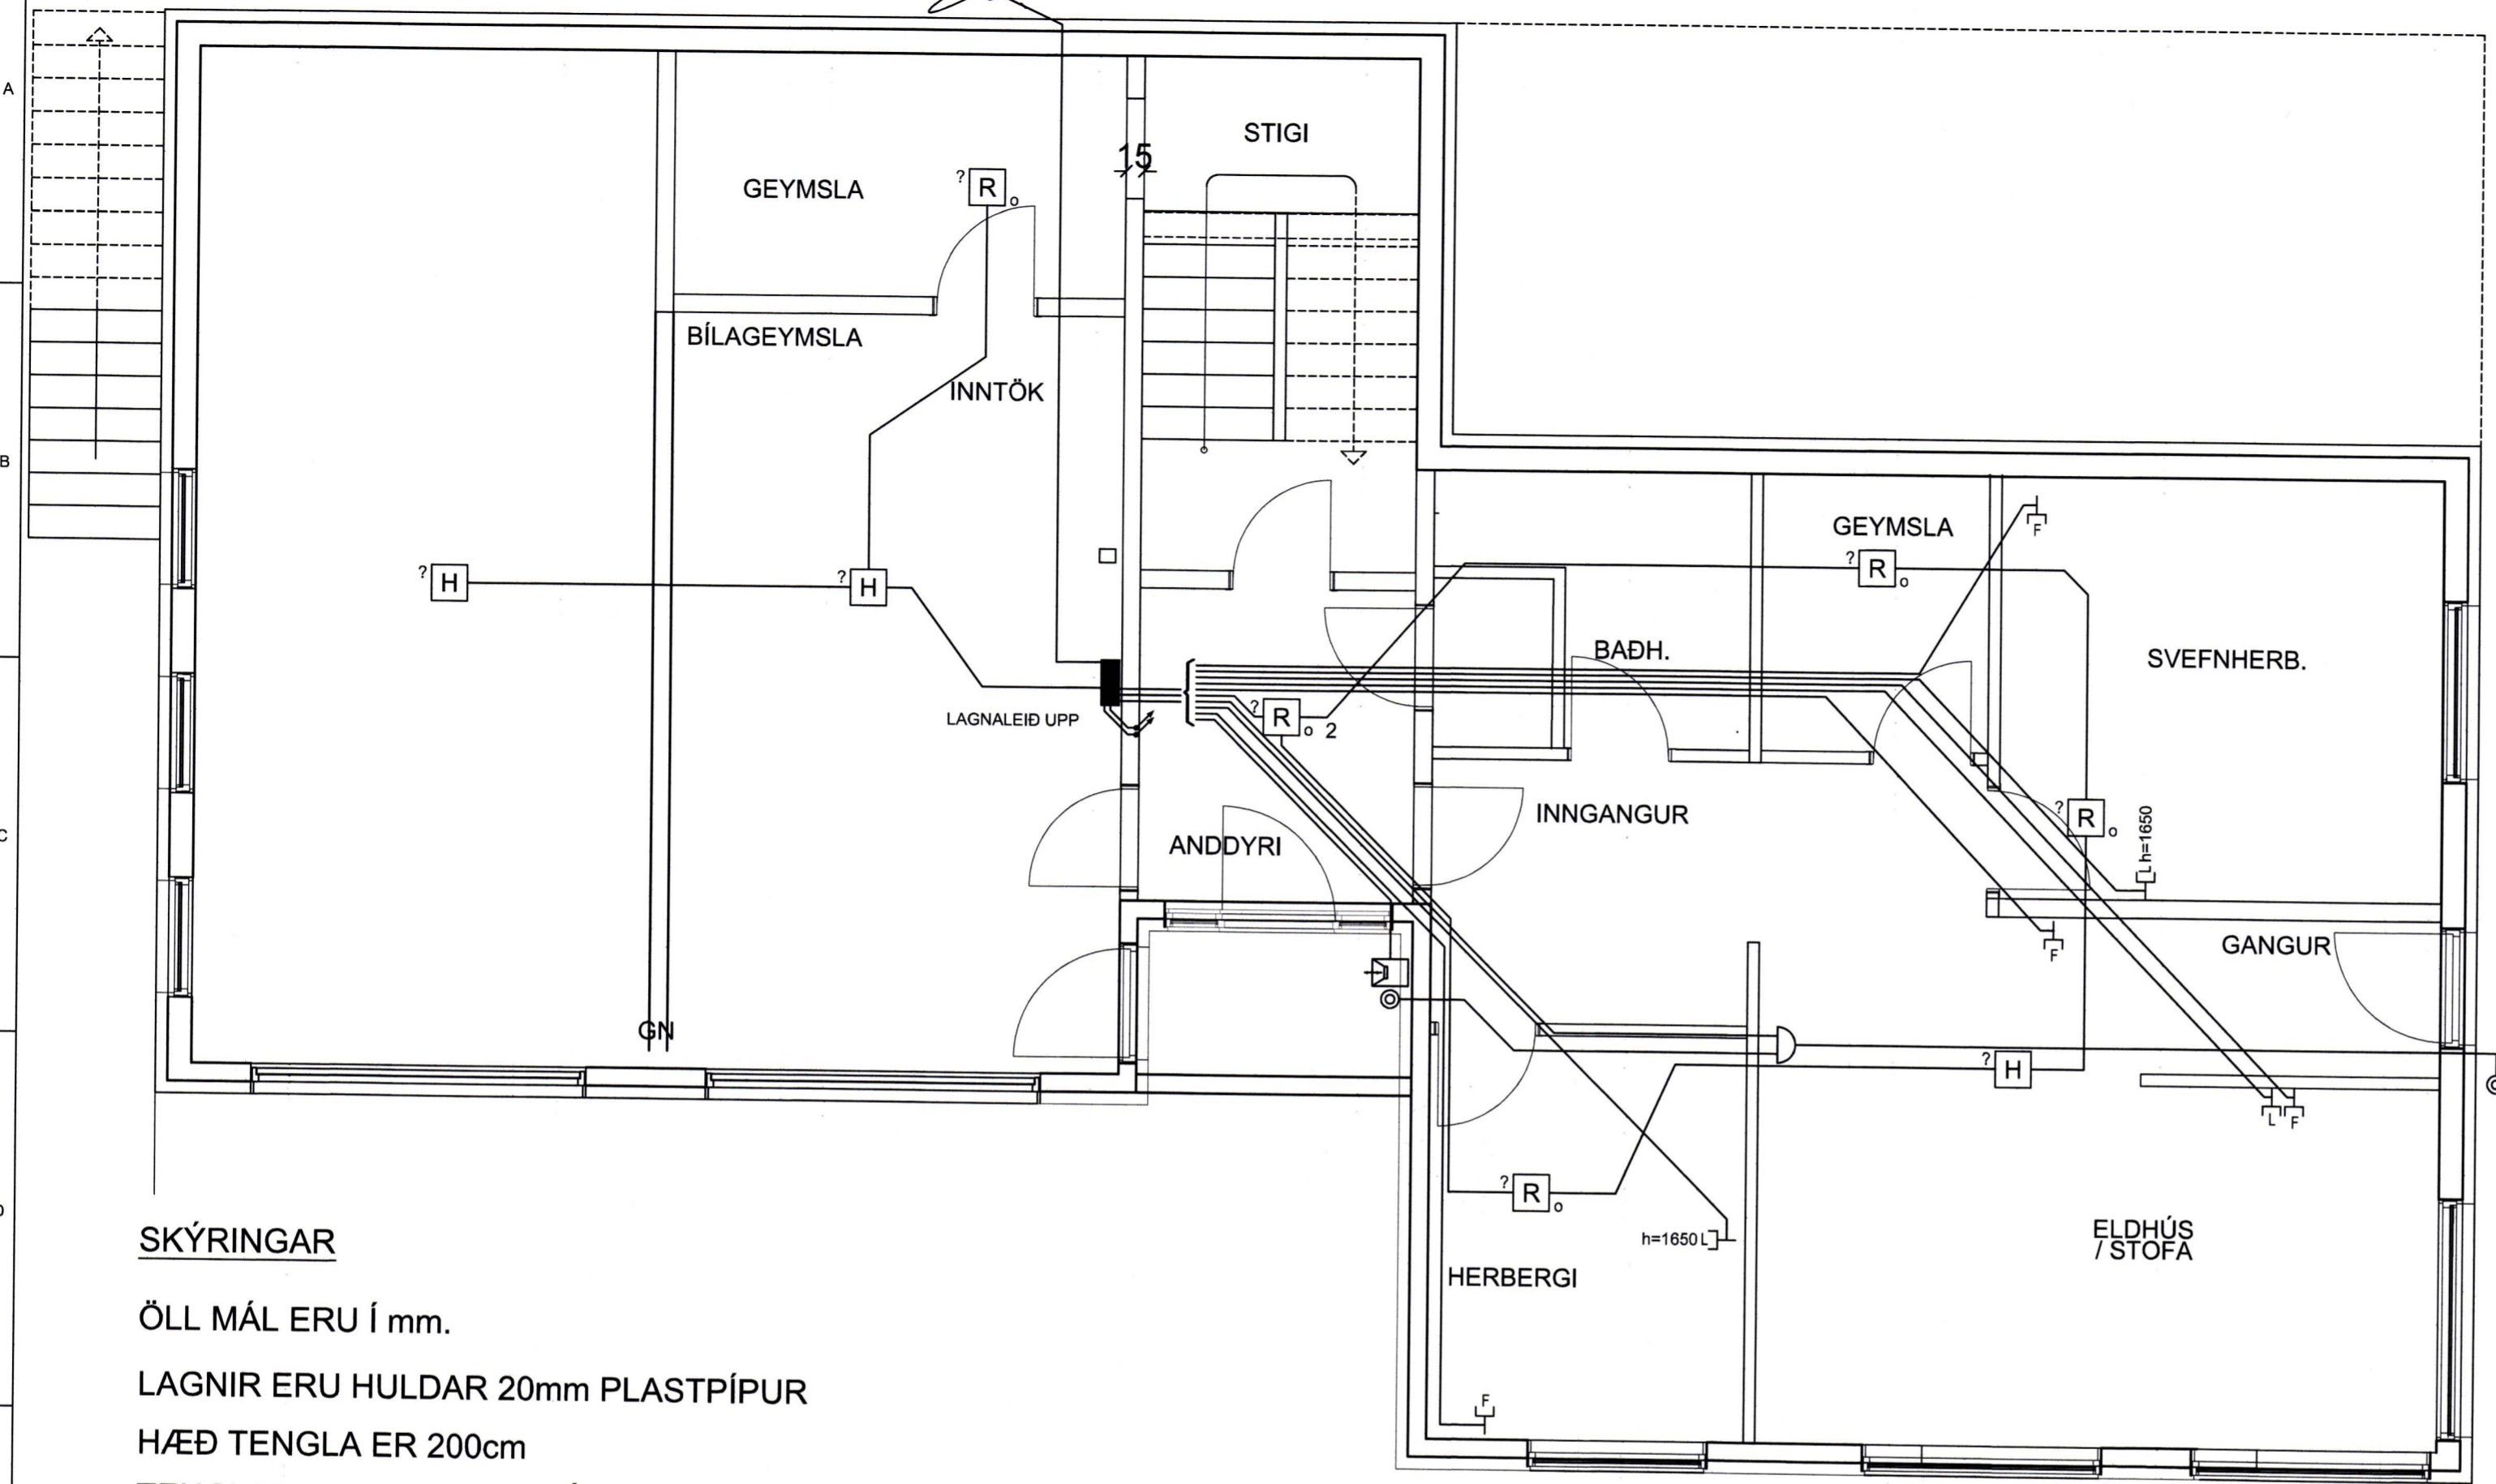
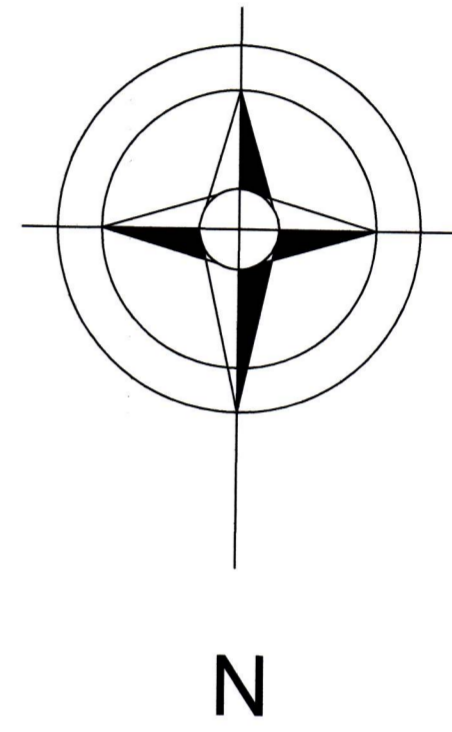
ÚTTAK STRENGJA ÚR
PLÖTU VÍSAR NIÐUR 

12477






SAMÞYKKT AF BYGGINGARFLETTUÐA

26 OKT 2015
Sigurður S. S.
BYGGINGARFLETTUÐA

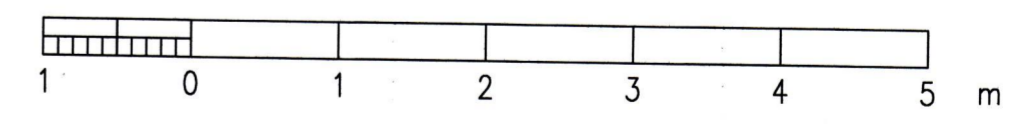
ÁRITUN ADALHÖNNUÐAR: *Jón Gísl. Ólafson*
160963-7519
ÁRITUN HÖNNUÐAR: *Jón Gísl. Ólafson*
160963-7519



SKÝRINGAR

- ÖLL MÁL ERU Í mm.
LAGNIR ERU HULDAR 20mm PLASTPÍPUR
HÆÐ TENGLA ER 200cm
TENGLAR ERU FAST VIÐ LÁGSPENNUTENGLA
HVERGI SKAL ÞÓ HAFNA FLEIRI EN FIMM
DÓSIR ÞÉTT SAMAN
LÁGMARKSTÆRÐ INNTAKSKASSA LOFTNETA
ER: (HxBxD) 650 x 300 x 210
LÁGMARKSTÆRÐ INNTAKSKASSA BOÐSKIPTAJARÐ-
LAGNA (SÍMA) ER: (HxBxD) 200 x 300 x 210
-  HÁTALARATENGILL
 -  LOFTNET
 -  LOFTNETSTENGILL
 -  SÍMI/TÖLVUTENGILL
 -  OPTÍSKUR REYKSKYNNJARI NR. 5

VINNUTEIKNING



GERT JGÓ	FLOKKUN	WATT EHF LÖGGILTUR RAFVERKTAKI	VERKHEITI LITLAGERÐI 25 VESTMANNAEYJAR SMÁSPENNULAGNIR	TEIKN. NR. 4	DAGS. 2015-10-21
SAMÞYKKT	VERKNR. 1402		NÆSTA TEIKN 5	ÚTG. A	