



SAMPYKKT AF BYGGINGARFULLTRÚA
26. OKT. 2015
Sigurðsson
BYGGINGARFRÉTTI, HÖRNETI OG VESTMANNNAEYJUM

ÁRITUN AÐALHÖNNUÐAR: *Jón Gísl. Halson*
160963-7519
ÁRITUN HÖNNUÐAR: *Jón Gísl. Halson*
160963-7519

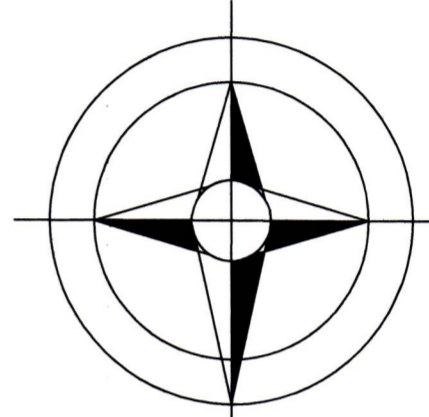


N

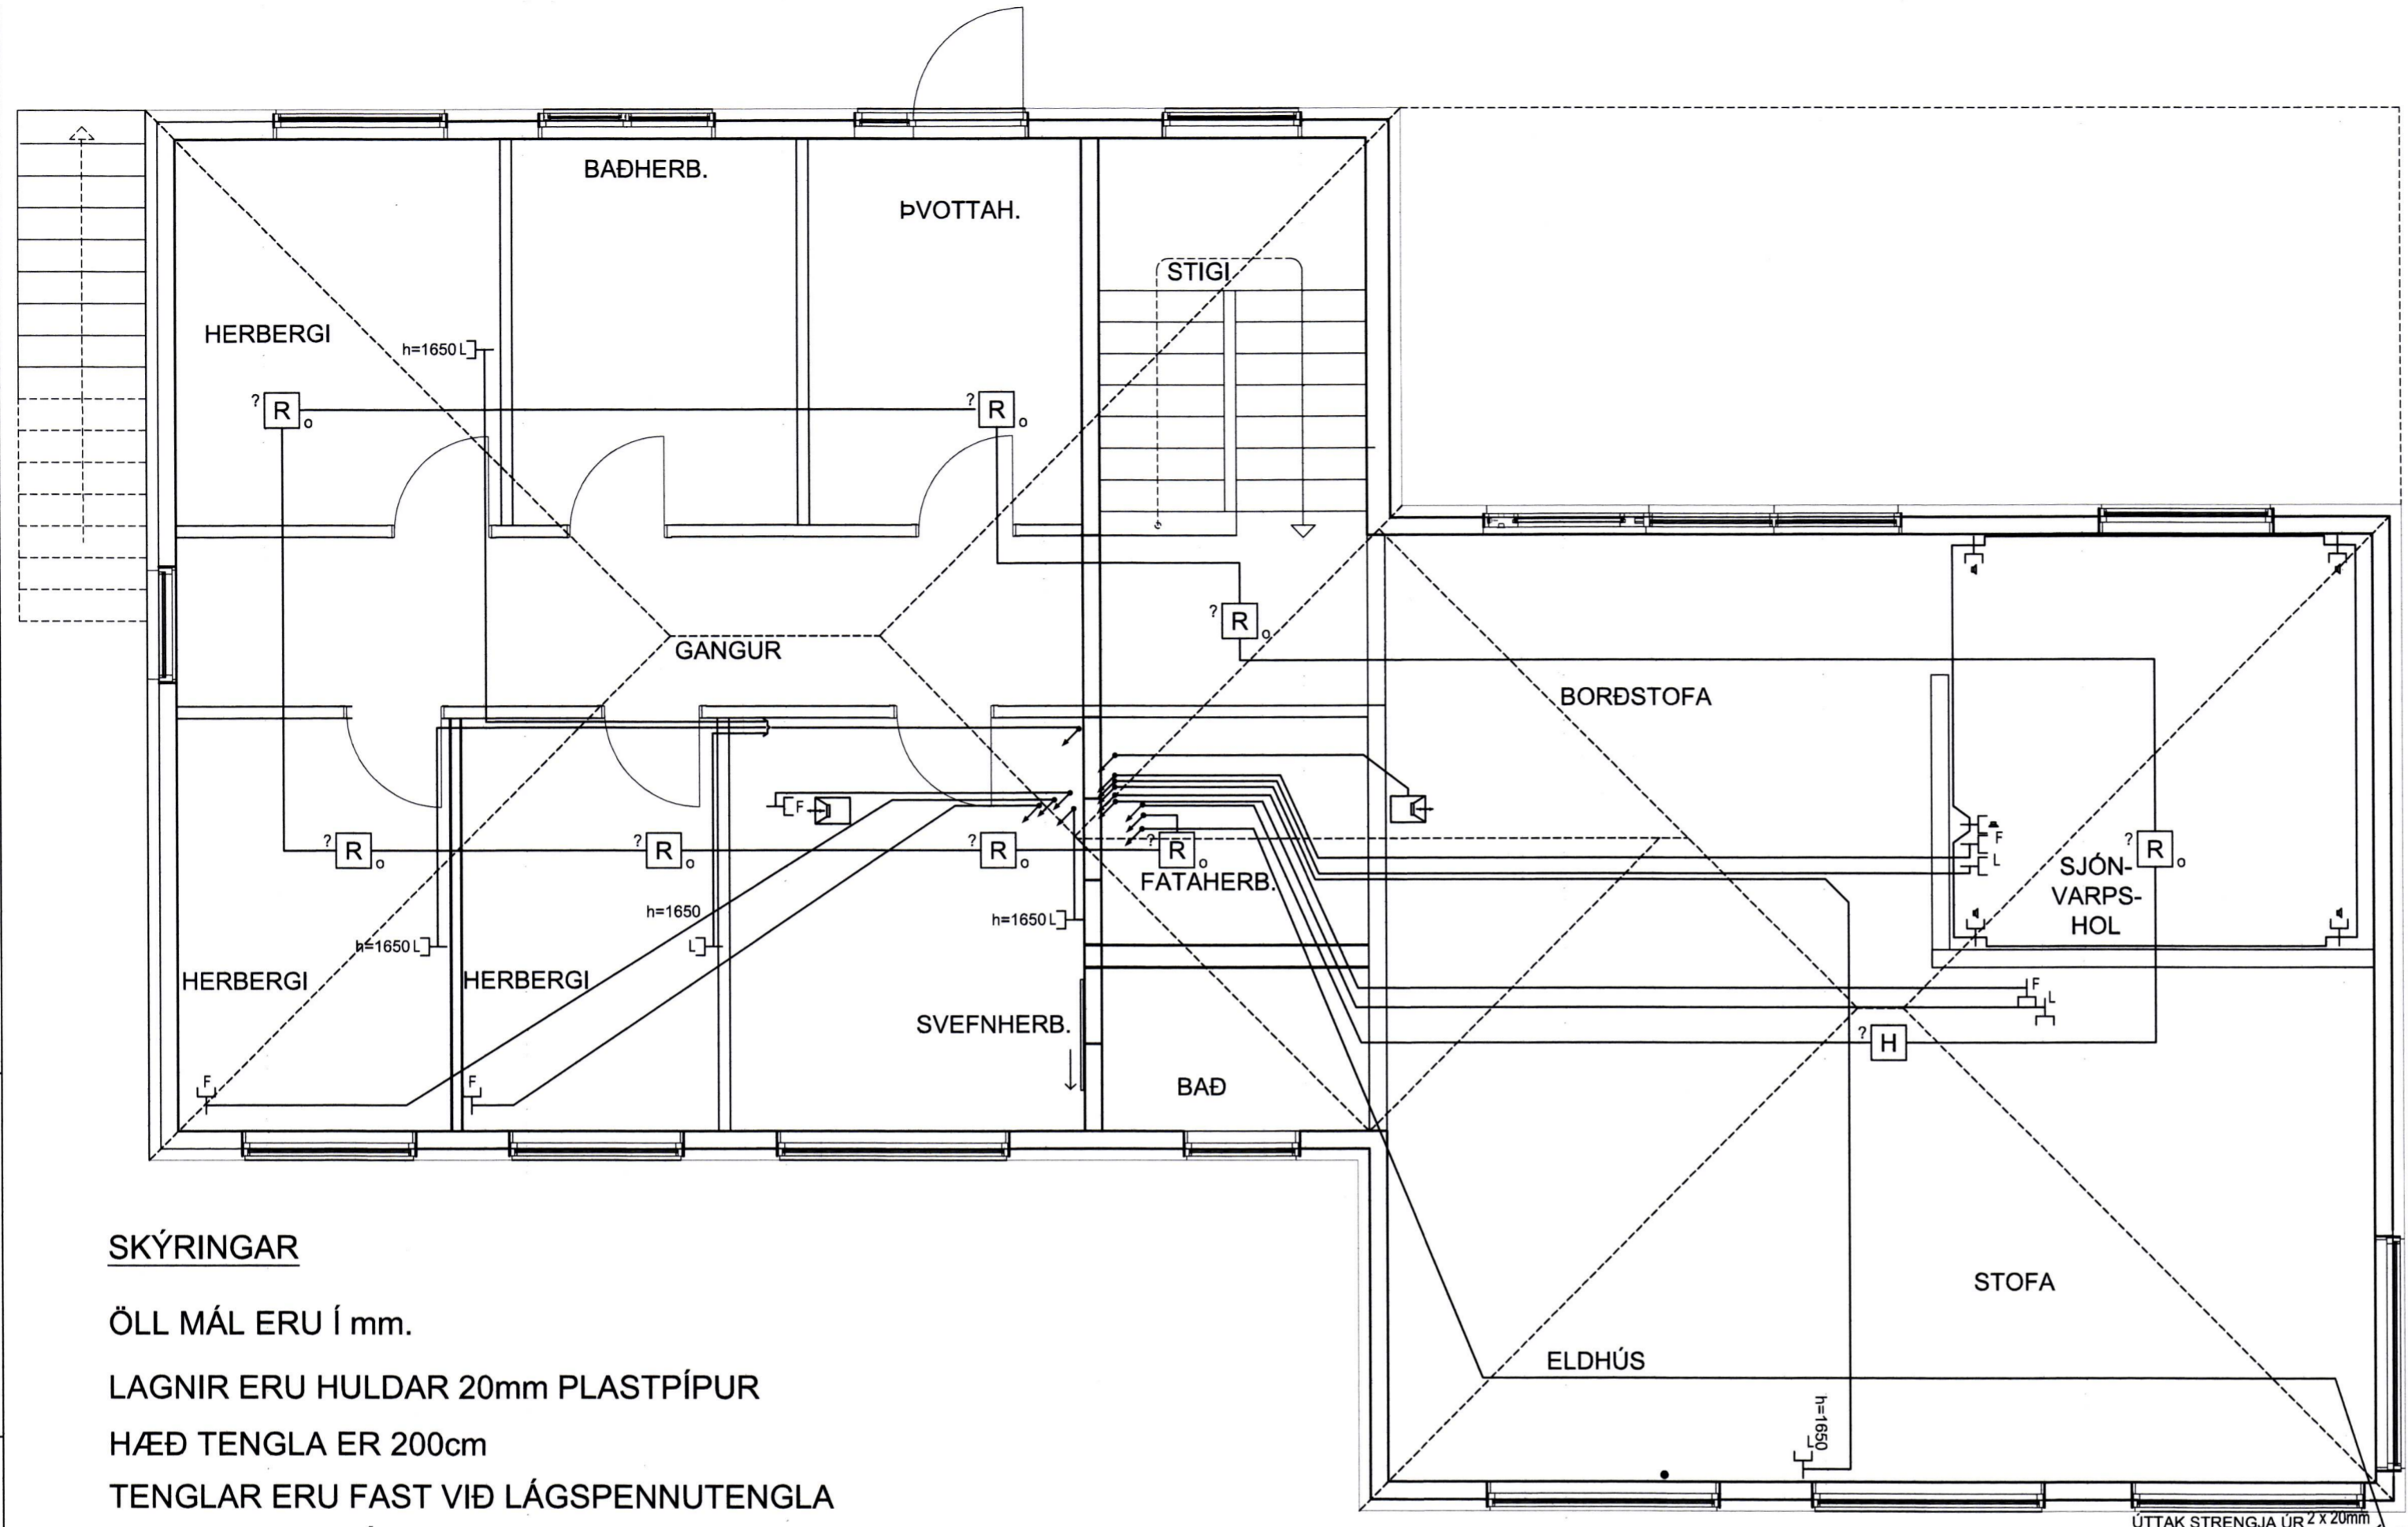

SKÝRINGAR

- ÖLL MÁL ERU í mm.
- LAGNIR ERU HULDAR 20mm PLASTPÍPUR
- HÆÐ TENGLA ER 200cm
- TENGLAR ERU FAST VIÐ LÁGSPENNUTENGLA
- HVERGI SKAL ÞÓ HAFA FLEIRI EN FIMM DÓSIR ÞÉTT SAMAN
- LÁGMARKSTÆRÐ INNTAKSKASSA LOFTNETA ER: (HxBxD) 650 x 300 x 210
- LÁGMARKSTÆRÐ INNTAKSKASSA BOÐSKIPTAJARÐLAGNA (SÍMA) ER: (HxBxD) 200 x 300 x 210
- ⊥ HÁTALARATENGILL
- ⊥ LOFTNET
- ⊥ LOFTNETSTENGILL
- ⊥ SÍMI/TÖLVUTENGILL
- ⁵R OPTÍSKUR REYKSKYNJARI NR. 5

VINNUTEIKNING

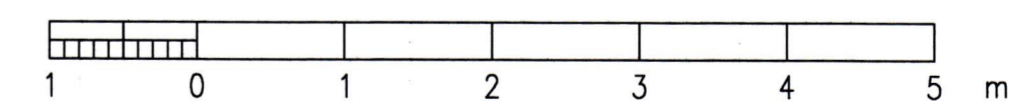

GERT JGÓ	FLOKKUN	WATT EHF LÖGGILTUR RAFVERKTAKI	VERKHEITI LITLAGERÐI 25 VESTMANNNAEYJAR SMÁSPENNULAGNIR	TEIKN. NR. 5	DAGS. 2015-10-21
SAMPYKKT	VERKNR. 1402		NÆSTA TEIKN -	ÚTG. A	

Grid lines A-F and 1-8 are present along the edges of the drawing area.