



GÓLFHITI 1. HÆÐ, GRUNNMYND 1:50

SAMÞYKKT AF BYGGINGARFULLTRÚA
25. JÚLÍ 2008
Sveinur Björnsson
BYGGINGARFULLTRÚRNÍ VESTMANNNAEYJUM

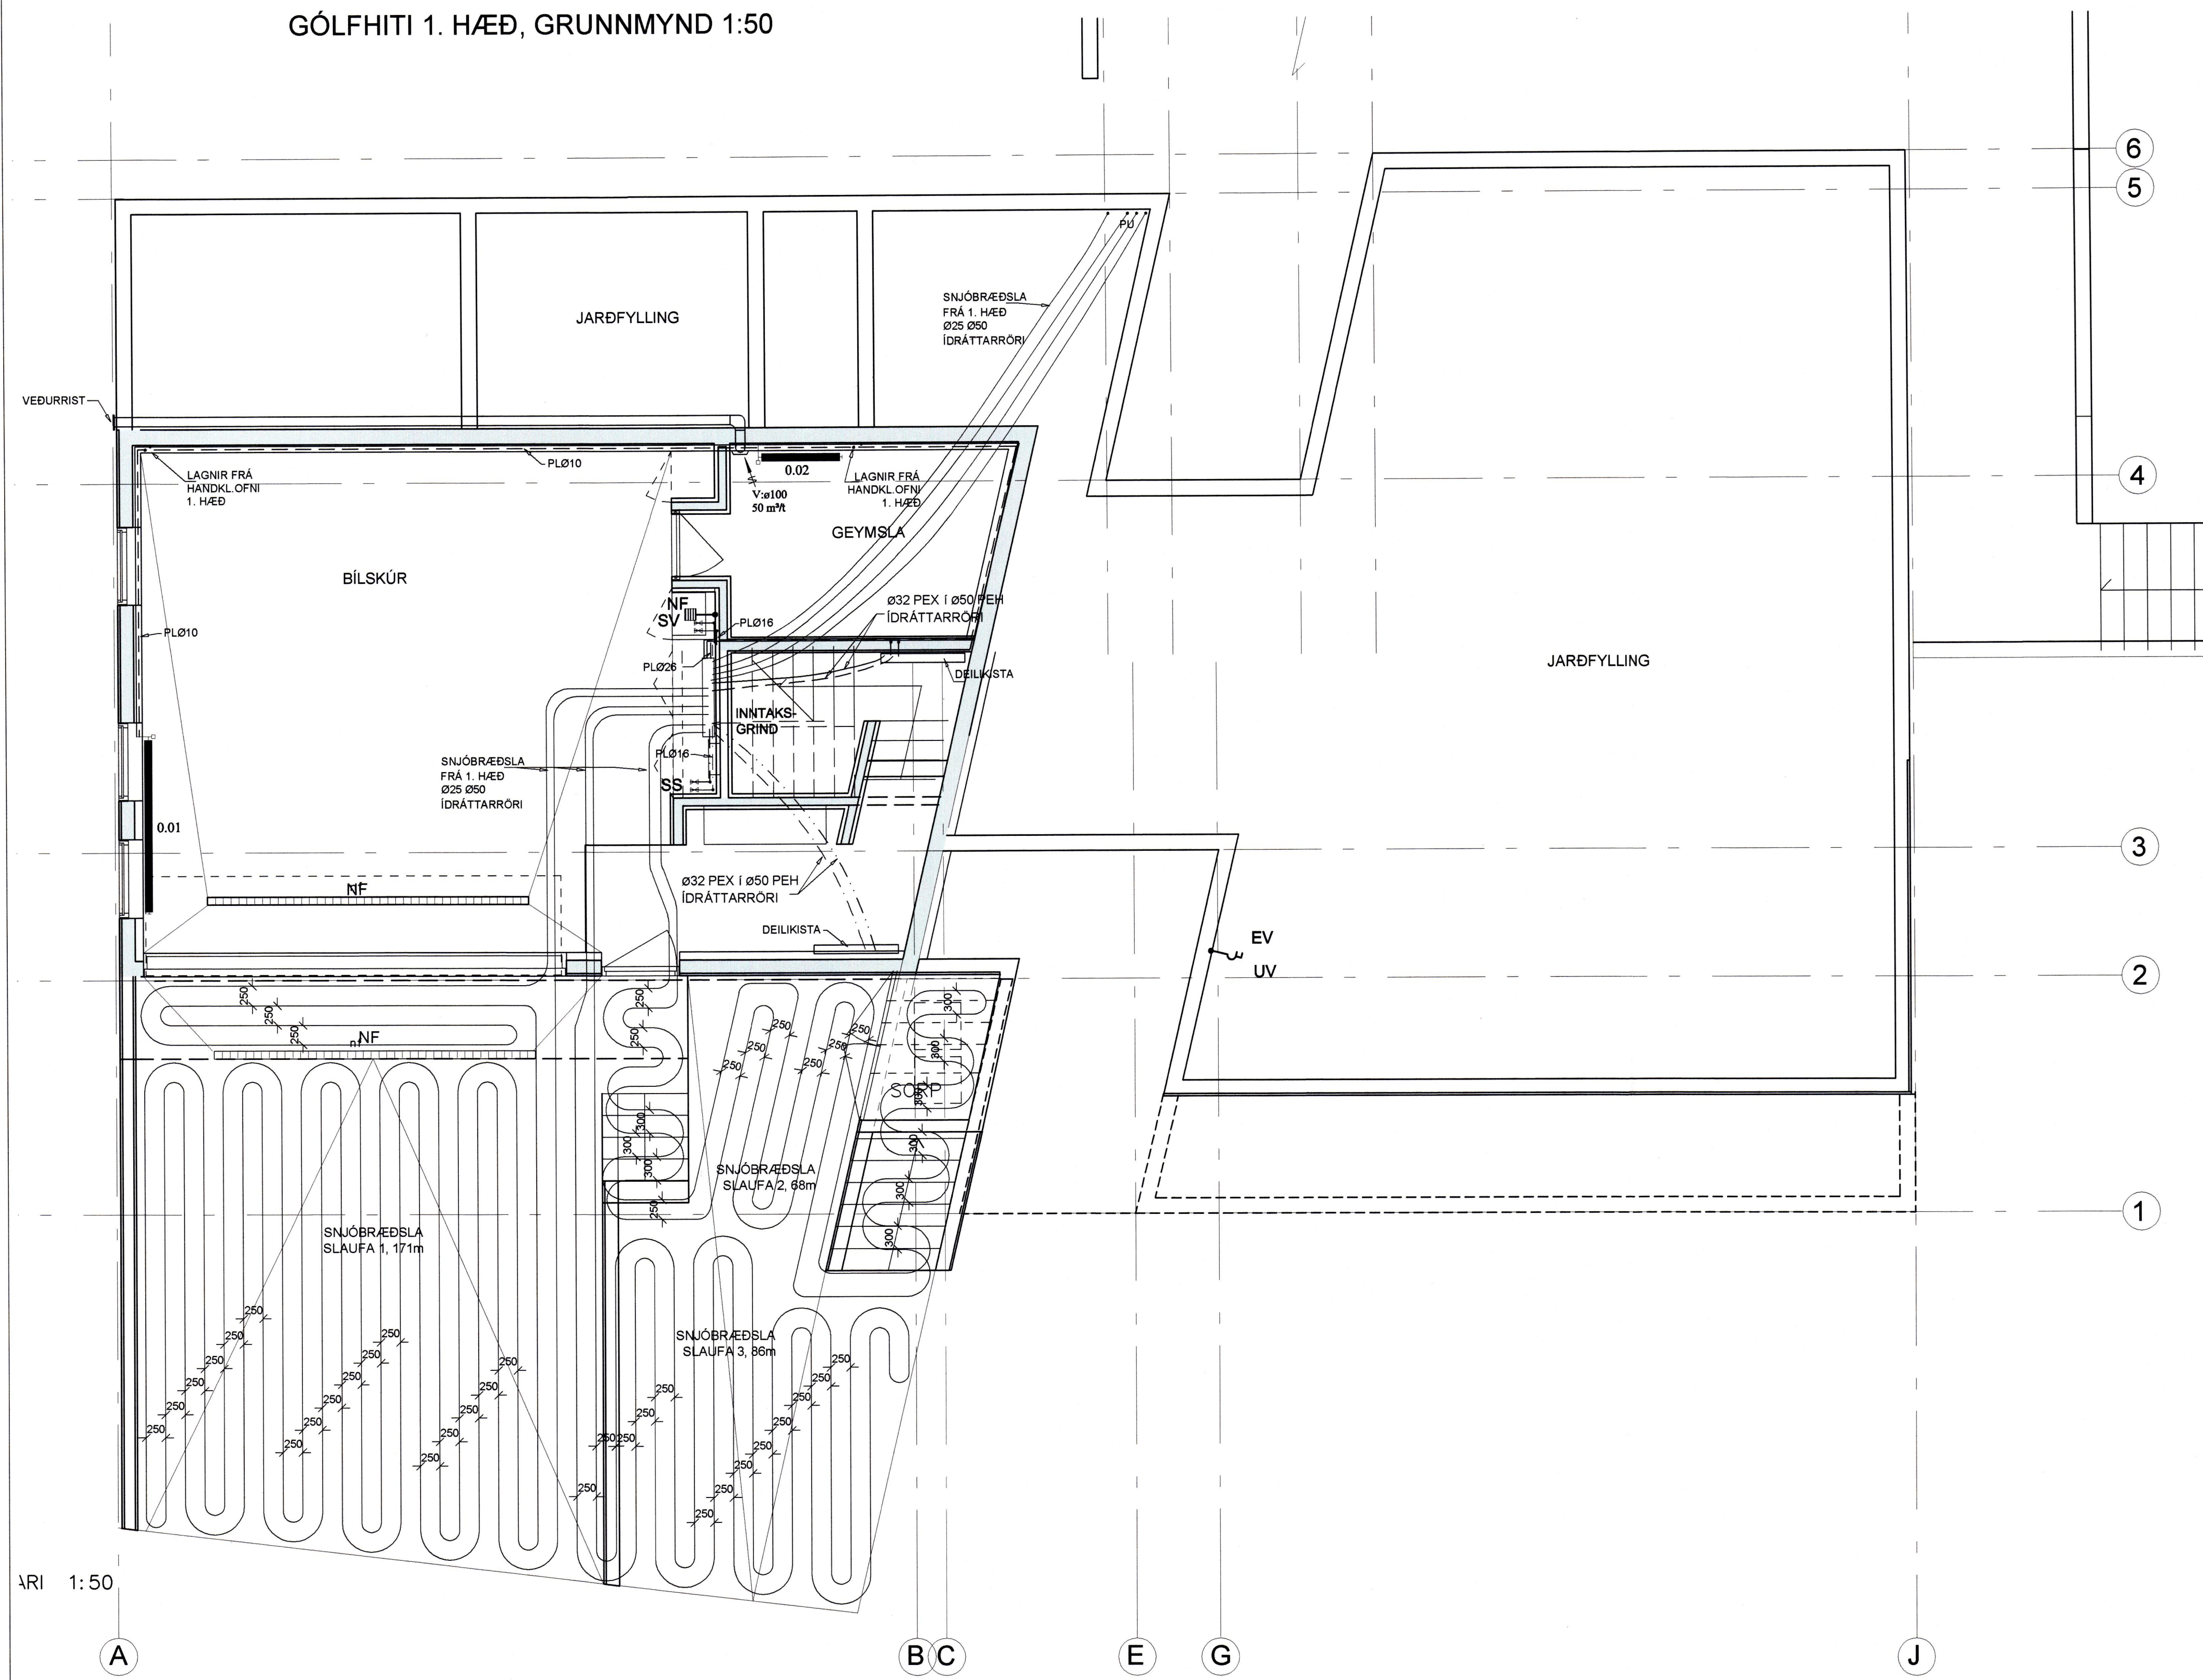

ARI 1:50


TENING SNJÓBRÆDSLUKERFIS

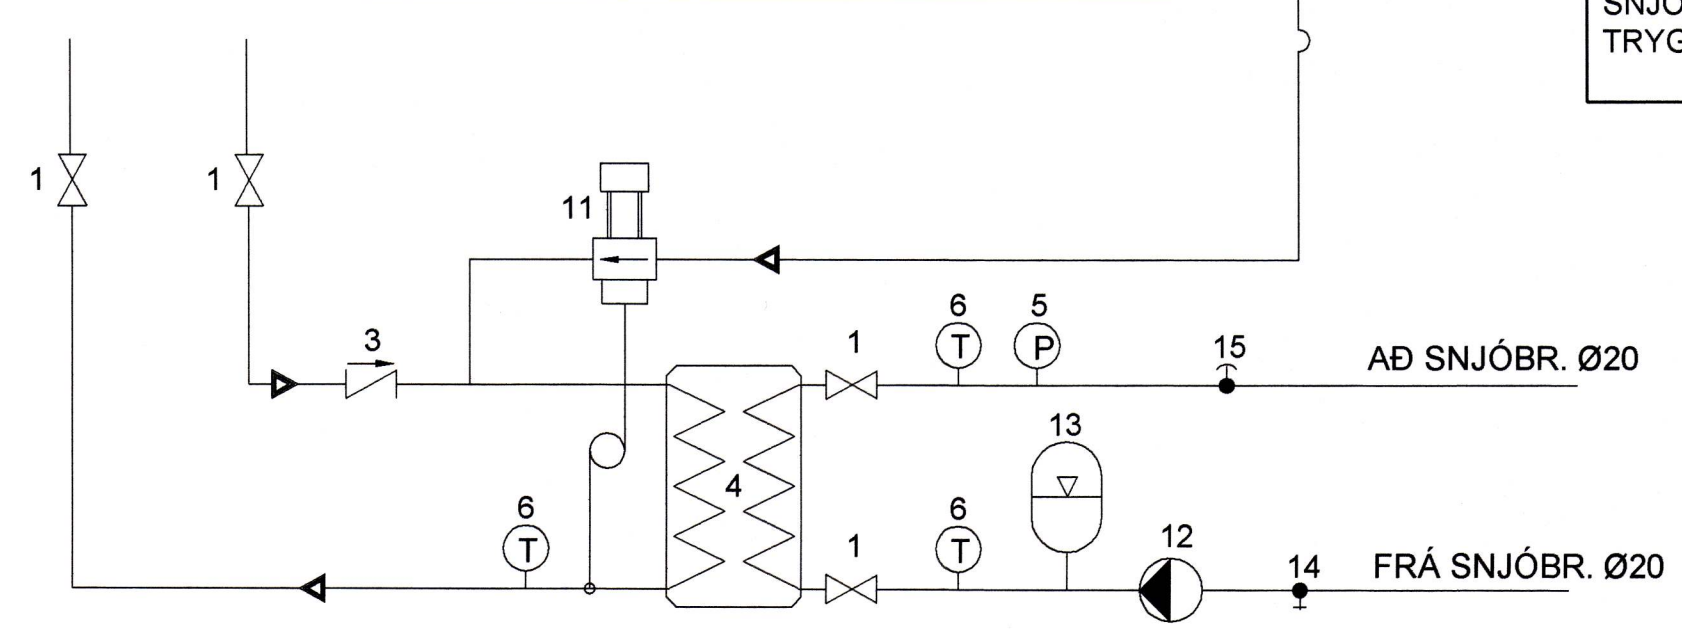

ATH:
BLANDA SKAL 30% FROSTLEGI Á
SNJÓBRÆDSLUKERFIÐ TIL AD
TRYGGJA REKSTRARÖRYGGI KERFISINS

- SKÝRINGAR:
1. KÜLULOKI
 3. EINSTREYMISLOKI
 4. FORHITARI
 5. ÞRYSTIMÆLIR
 6. HITAMÆLIR
 12. HRINGRÁSARDÆLA
 13. ÞENNSLUKER
 14. ÁFYLLING/AFTÖPPUN

- SLAUFA 1, 171m
- SLAUFA 2, 68m
- SLAUFA 3, 86m
- SLAUFA 4, 217m
- SLAUFA 5, 152m

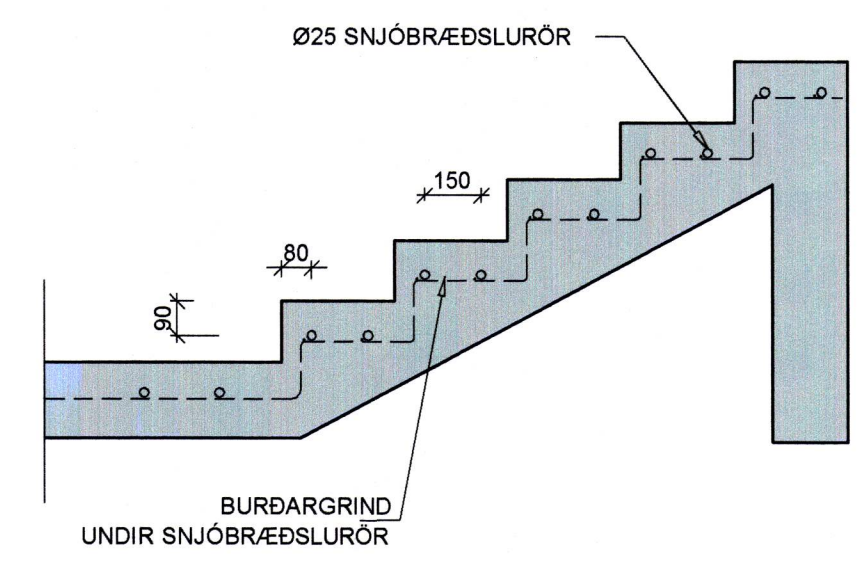

SNID Í SNJÓBRÆDSLULÖGN
Í TRÖPPUM, 1:20

Verkfræðistofa Hauks Ásgeirssonar e.h.f.
Dalvegur 18, 201 Kópavogur
Sími 534-8815 Farsími 897-8132
e-mail: haukur@vha.is
Kennitala: 560600-3050

VHÁ

Hannað H.Á.	Teknað JSS	Samþykkt: Kennitala 301255-4629
----------------	---------------	------------------------------------

LITLAGERÐI 27
Vestmannaeyjar
LAGNIR
GRUNNMYND HITALAGNA KJALLARA,
NEYSLUVATN OG SNJÓBRÆÐSLA.

Mikv. 1:50	Telkn. nr. 3-1.1	Verk nr. 1051
1:20	Skýringar nr.:	

Artun samræmingarhönnuðar: [Signature] Daga: MAÍ 08