
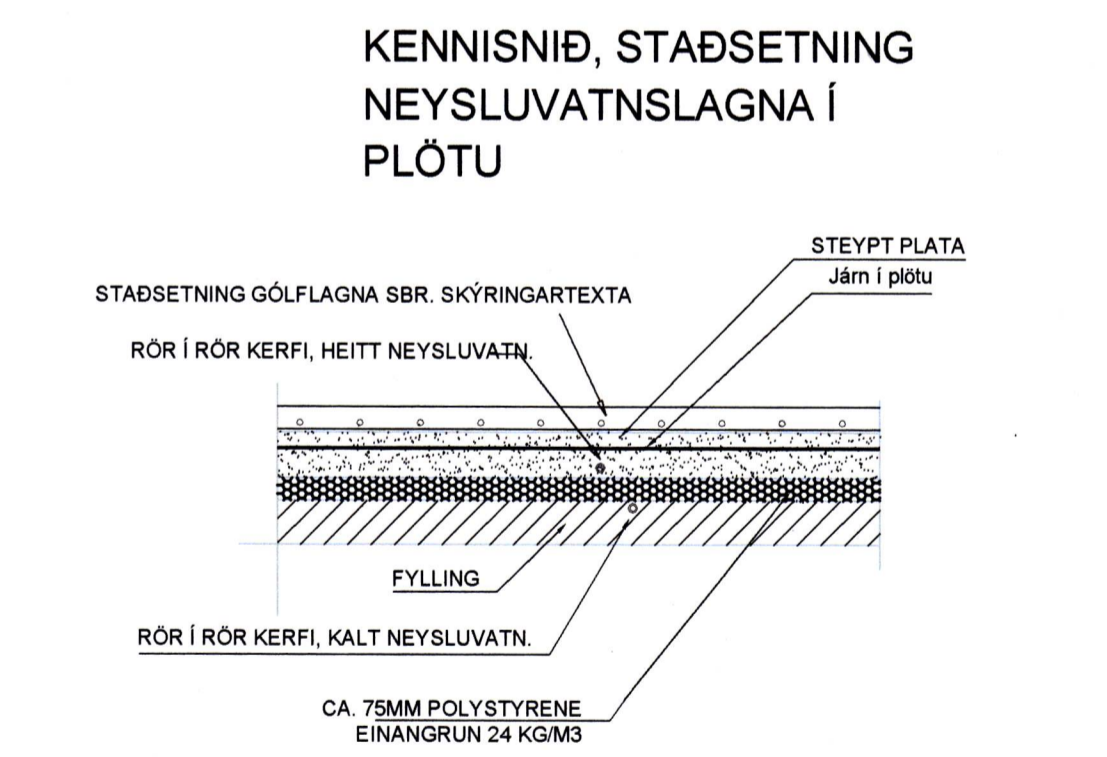
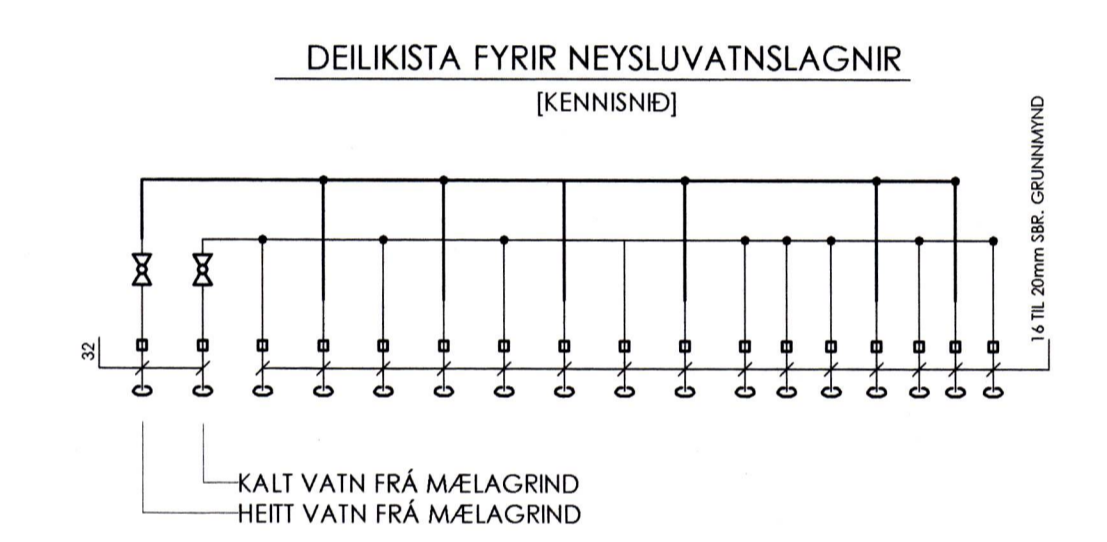


NEYSLUVATN, GRUNNMYND 1:50

SAMÞYKKT AF BYGGINGARFULLTRÚA
25. JÚLÍ 2008
BYGGINGARFULLTRÚA VESTMANNNAEYJUM

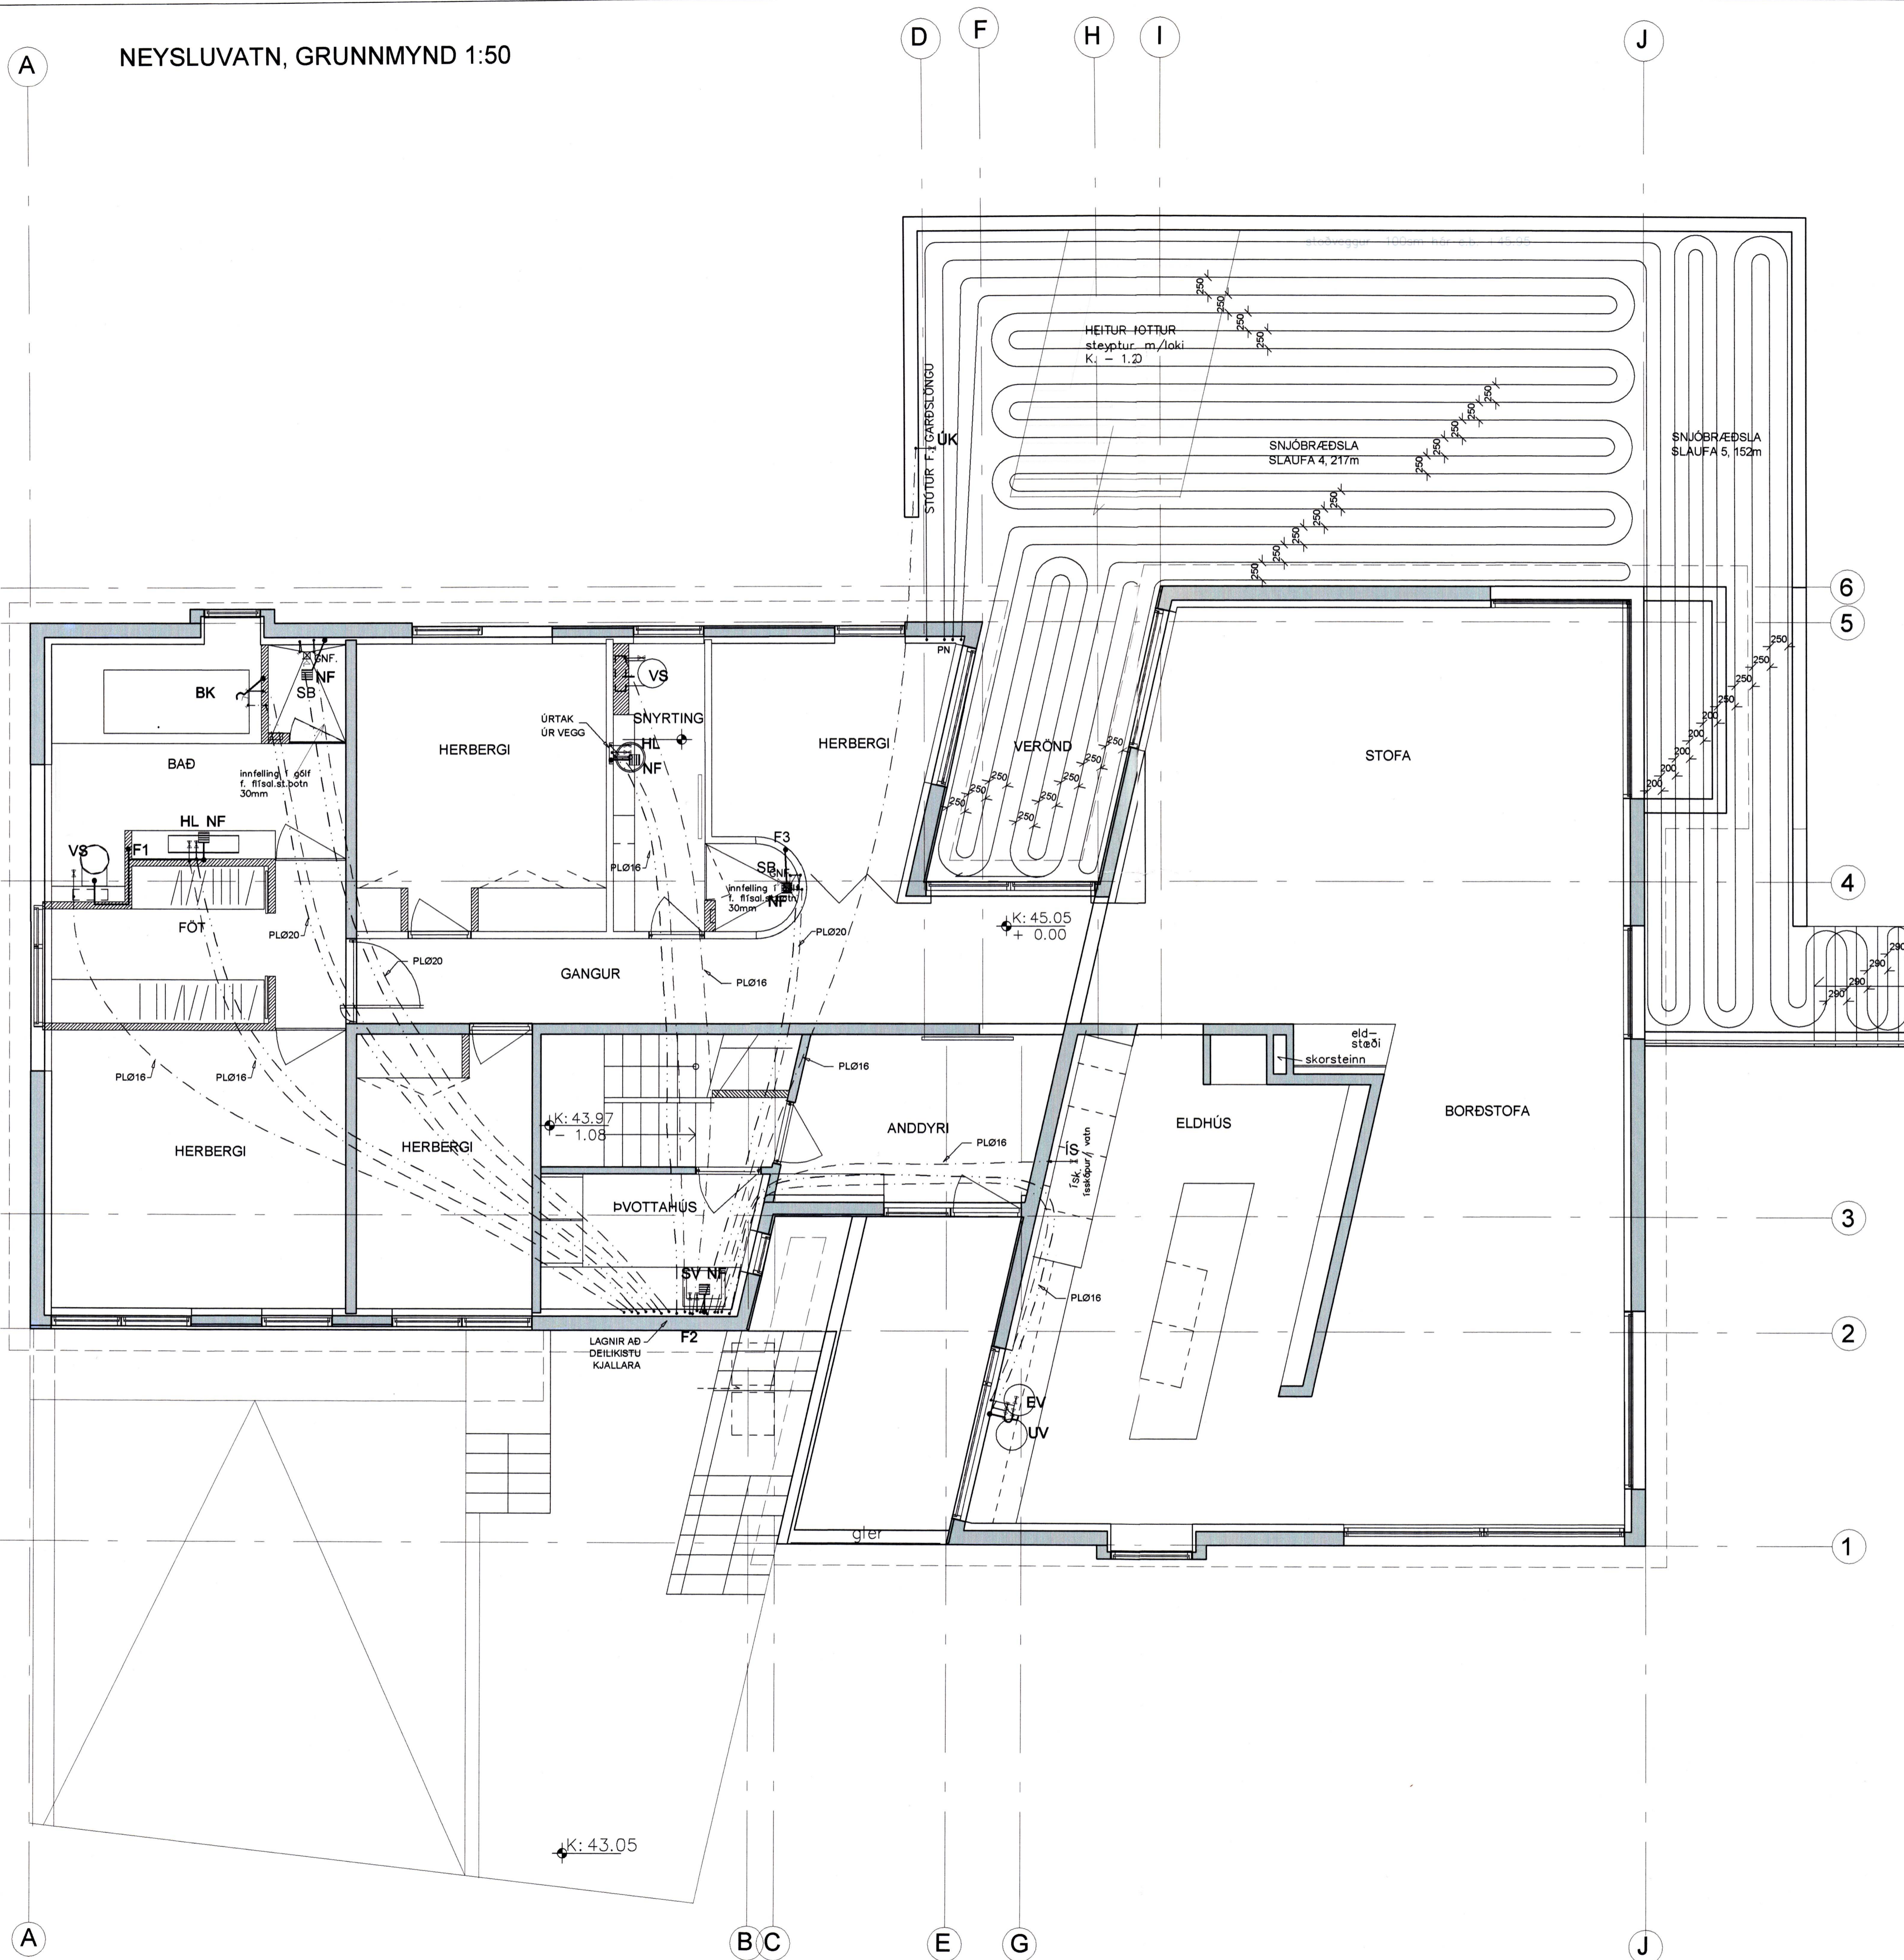

GRUNNMYND AÐALHÆÐAR 1:50

Verkfræðistofa Hauks Ásgeirssonar e.h.f.
 Dalvegur 18, 201 Kópavogur
 Sími 534-8815 Farsími 897-8132
 e-mail: haukur@vha.is
 Kennitala: 560600-3050

VHÁ

Hannað H.Á.	Teknað JSS	Samþykkt: <i>[Signature]</i>
Kennitala	301255-4629	

LITLAGERÐI 27
 Vestmannaeyjar
 LAGNIR
 GRUNNMYND NEYSLUVATNSLAGNA
 1. HÆÐ, SNJÓBRÆDSLIA.

Mkv. 1:50	Tekn. nr. 3-1.2	Verk nr. 1051
Skýringar nr.:		Útgáfa Dags: MAÍ 08

Áttun samráðingarnúmer *[Signature]* Útgáfa Dags: MAÍ 08