



Tengiskápur Orkuveitunnar

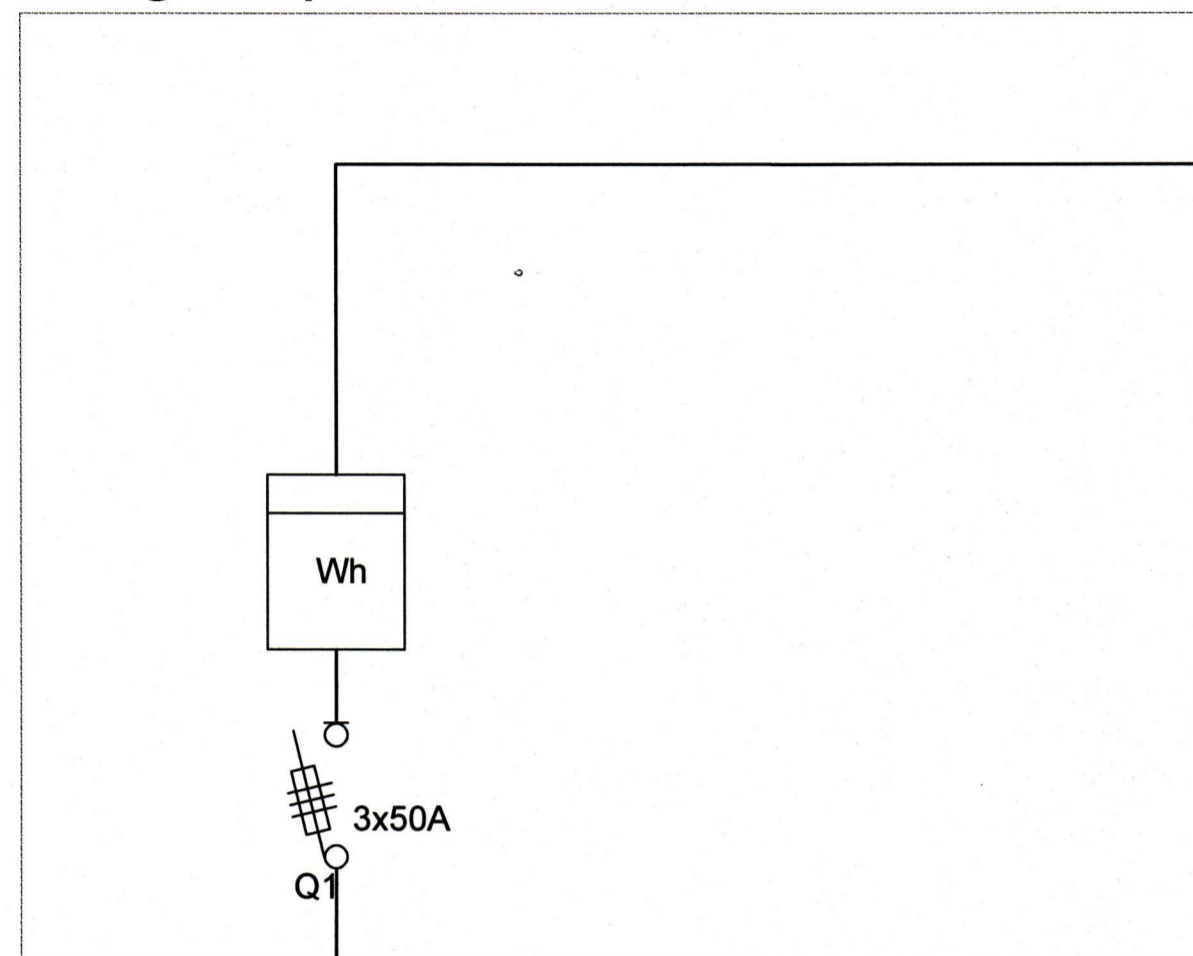

Heimtaug 3N 400/230V

Aðaltafla T1

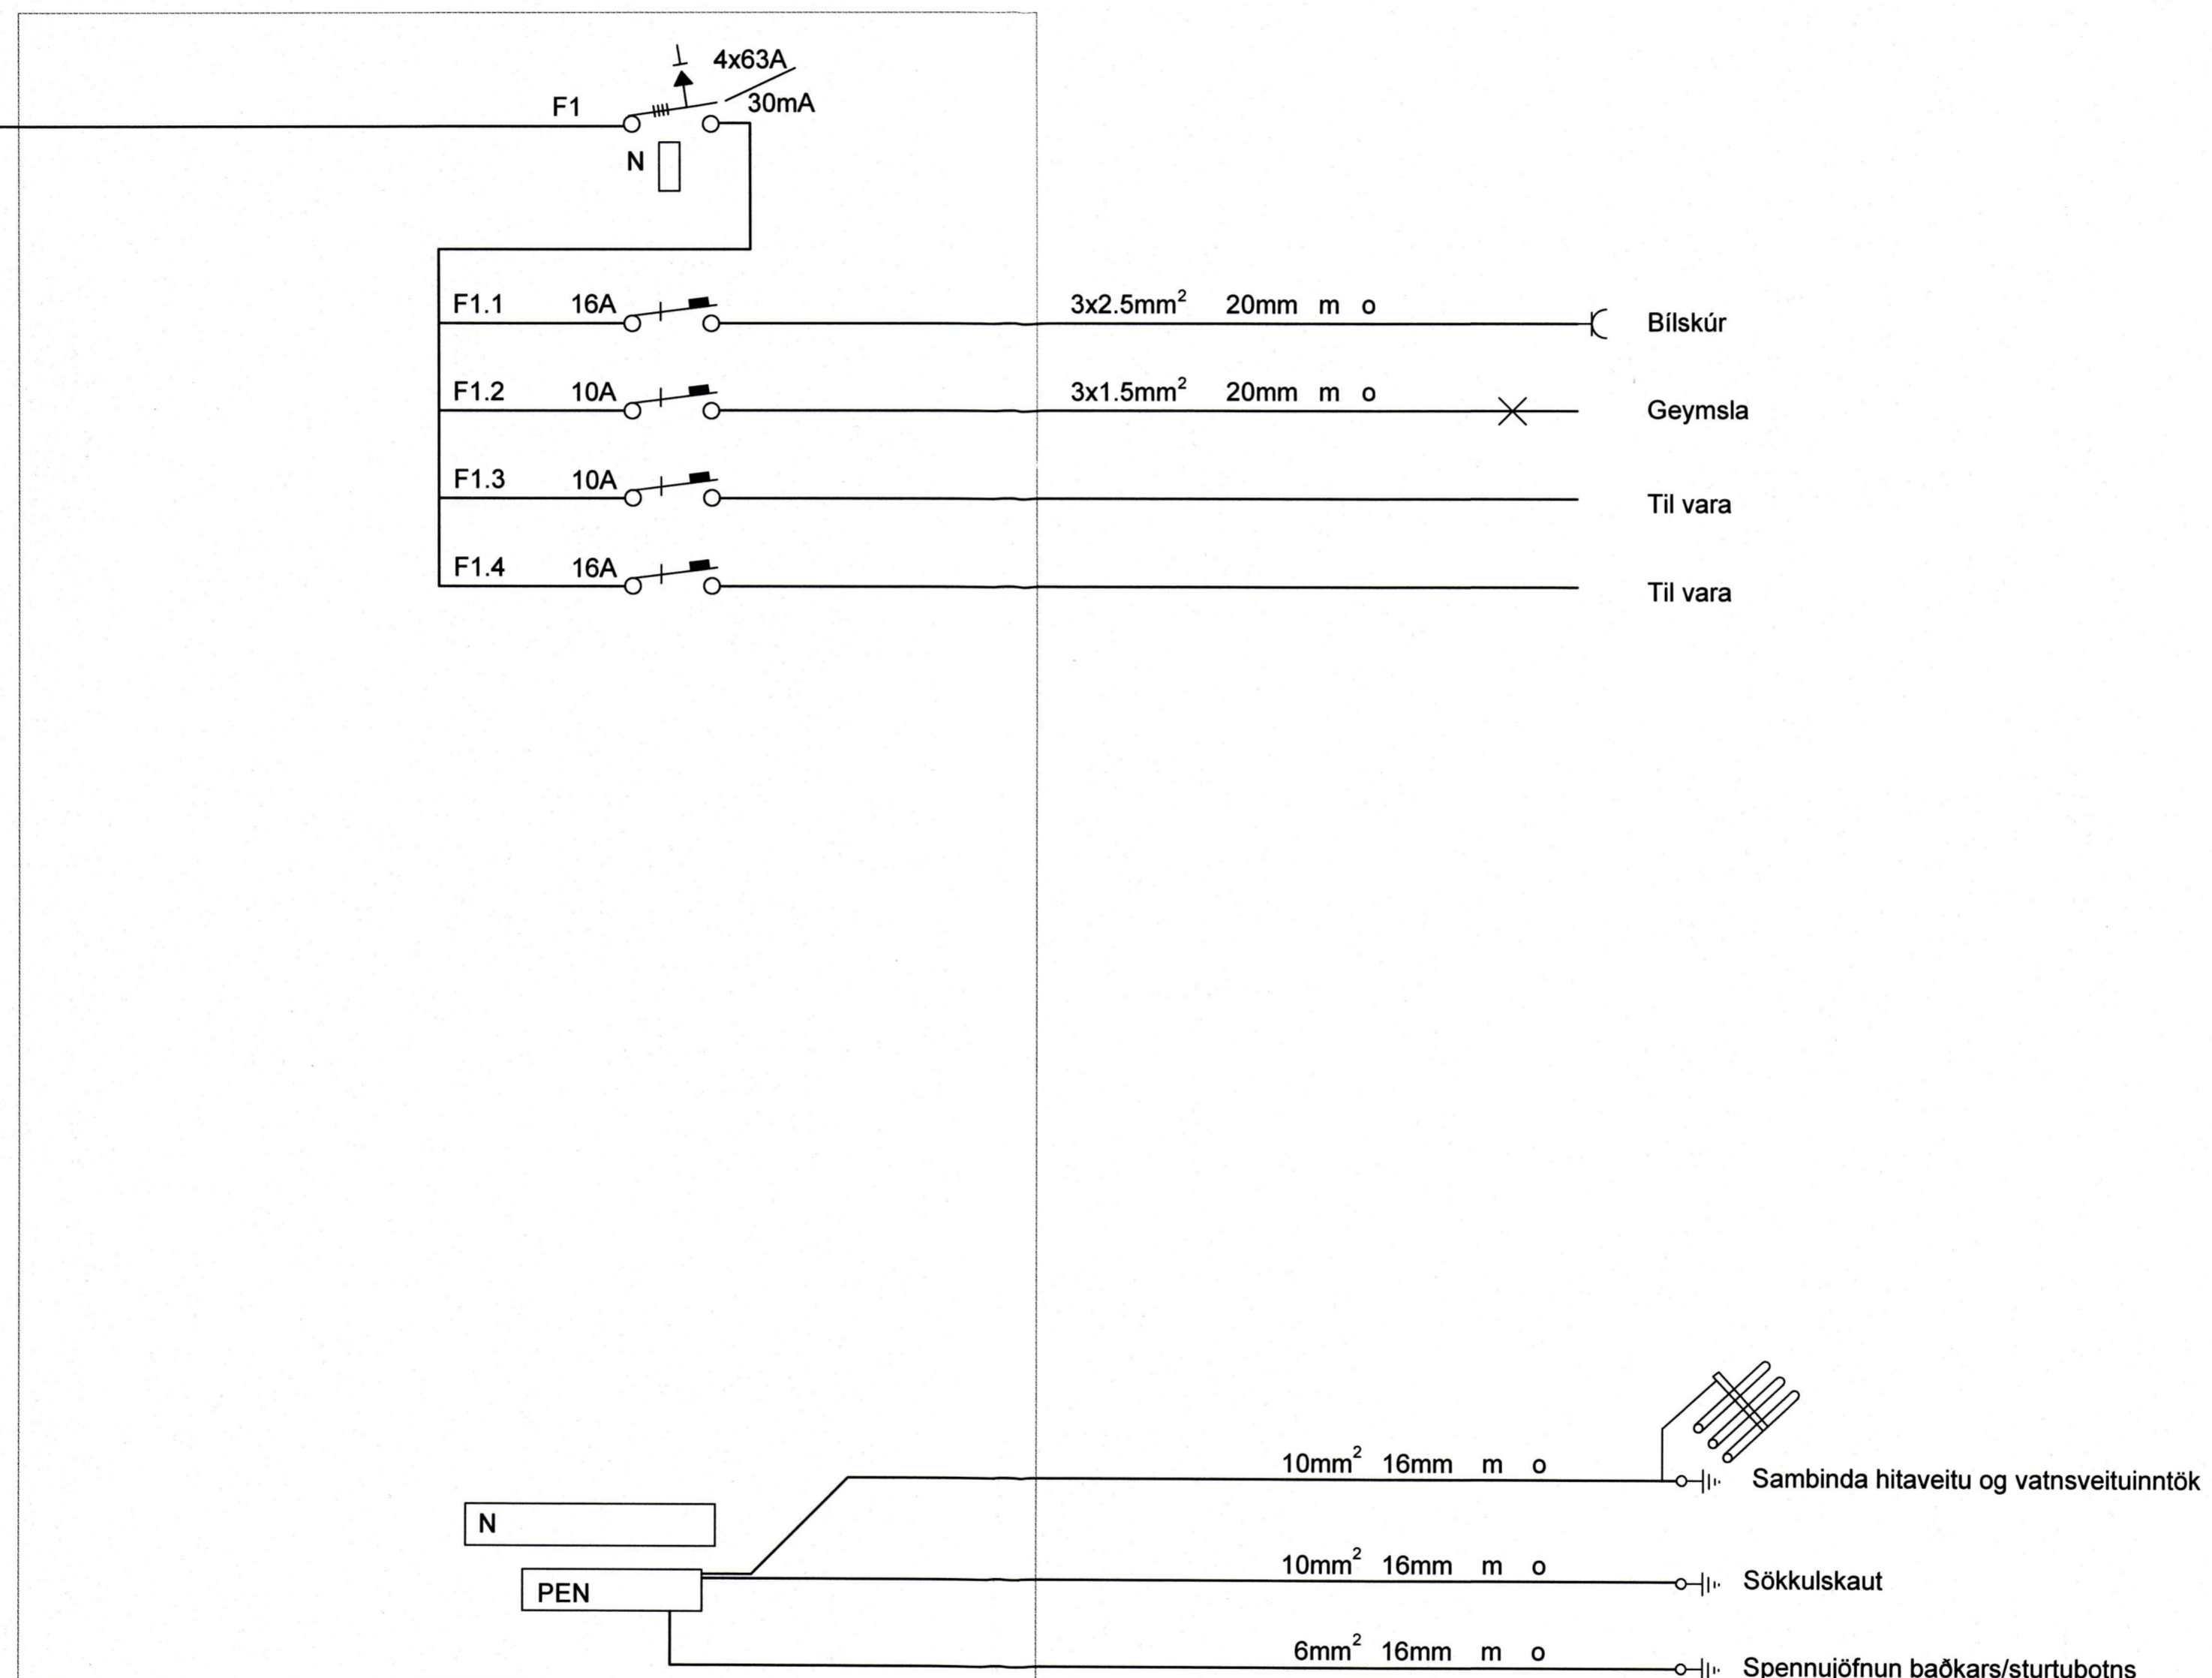

LÝSING & HÖNNUN ehf			
Hamraborg 3 - 200 Kópavogur Kennitala 490707-1150 lysingoghonnun@lysingoghonnun.is www.lysingoghonnun.is Símar 578-5060 - 662-1770 - 662-1771			
Verkhelti LITLAGERÐI 27 VESTMANNNAEYJAR			Dagsetning
Verkhli Einlínumynd			Verknúmer
Hannað Heimir Jónasson			Mælikvarði Enginn
Teiknað Heimir Jónasson			Teikning nr. 4 af 4
Yfirfarið Ragnar Viktor Karlsson			Útgáfa
Sampykkt Ragnar Viktor Karlsson		Kennitala 220470-5129	Undirskrift Ragnar Karlsson
Undirskrift af hönnuðum Cari Guðmúndur Sigurðsson 110269-4399			